

อนาคารเพื่อสถาปัตยกรรมศาสตร์และศิลปกรรมศาสตร์

กองบริหารอาคารสำนักงาน

แบบ
ก่อสร้างอาคาร ส.นง.

สาขา
มาตรฐาน

สถาปนิก
นายวิบูลย์ เจริญวาทณี ส.น.ว.๒๕
นายวิเศษชัย เจริญธีรบูรณ์ ส.น.ว.๒๕
นายศรีวัฒน์ พรหมสุวรรณ ส.น.๓๕๔๓๖

มีนาคม
นายสิทธิชัย อุณะพันธ์ ส.น.น.ก.๒๕
นางอชิวิไลย์ ฤกษ์อรพต ค.น.บ.

วิศวกรโยธา
นายสัมพันธ์ ขุฑารานนท์ ส.น. ๖๒๗๐
นายนิพนธ์ ทอชมา ส.น. ๔๙๓๓

วิศวกรไฟฟ้า
นายชัยวัฒน์ ชีตตรง ภ.พ. ๕๔๑๔
นายนิพนธ์ พลกล้า ภ.พ. ๔๙๙๘
นายเสฐียร น้อยวิไลย์ ภ.พ. ๑๔๐๘๐

สุภาพนิบาต
นายอร่ามโรจน์ อุดมประภากม
นายสิทธิชัย ชีวาลักษณ์

เขียนแบบ

ตรวจแบบ อนุมัติแบบ

แก้ไขแบบ
ครั้งที่ ๒

วันที่ พฤษภาคม ๒๕๔๕

แบบแสดง


cx]o/hkgrfko=&o]jk'
cx]o/hkgrfko=&o #

FILES NO.
sum d\มาตรฐานชั้น

แผ่นที่
A-24


เลขที่แบบ
รวม

42

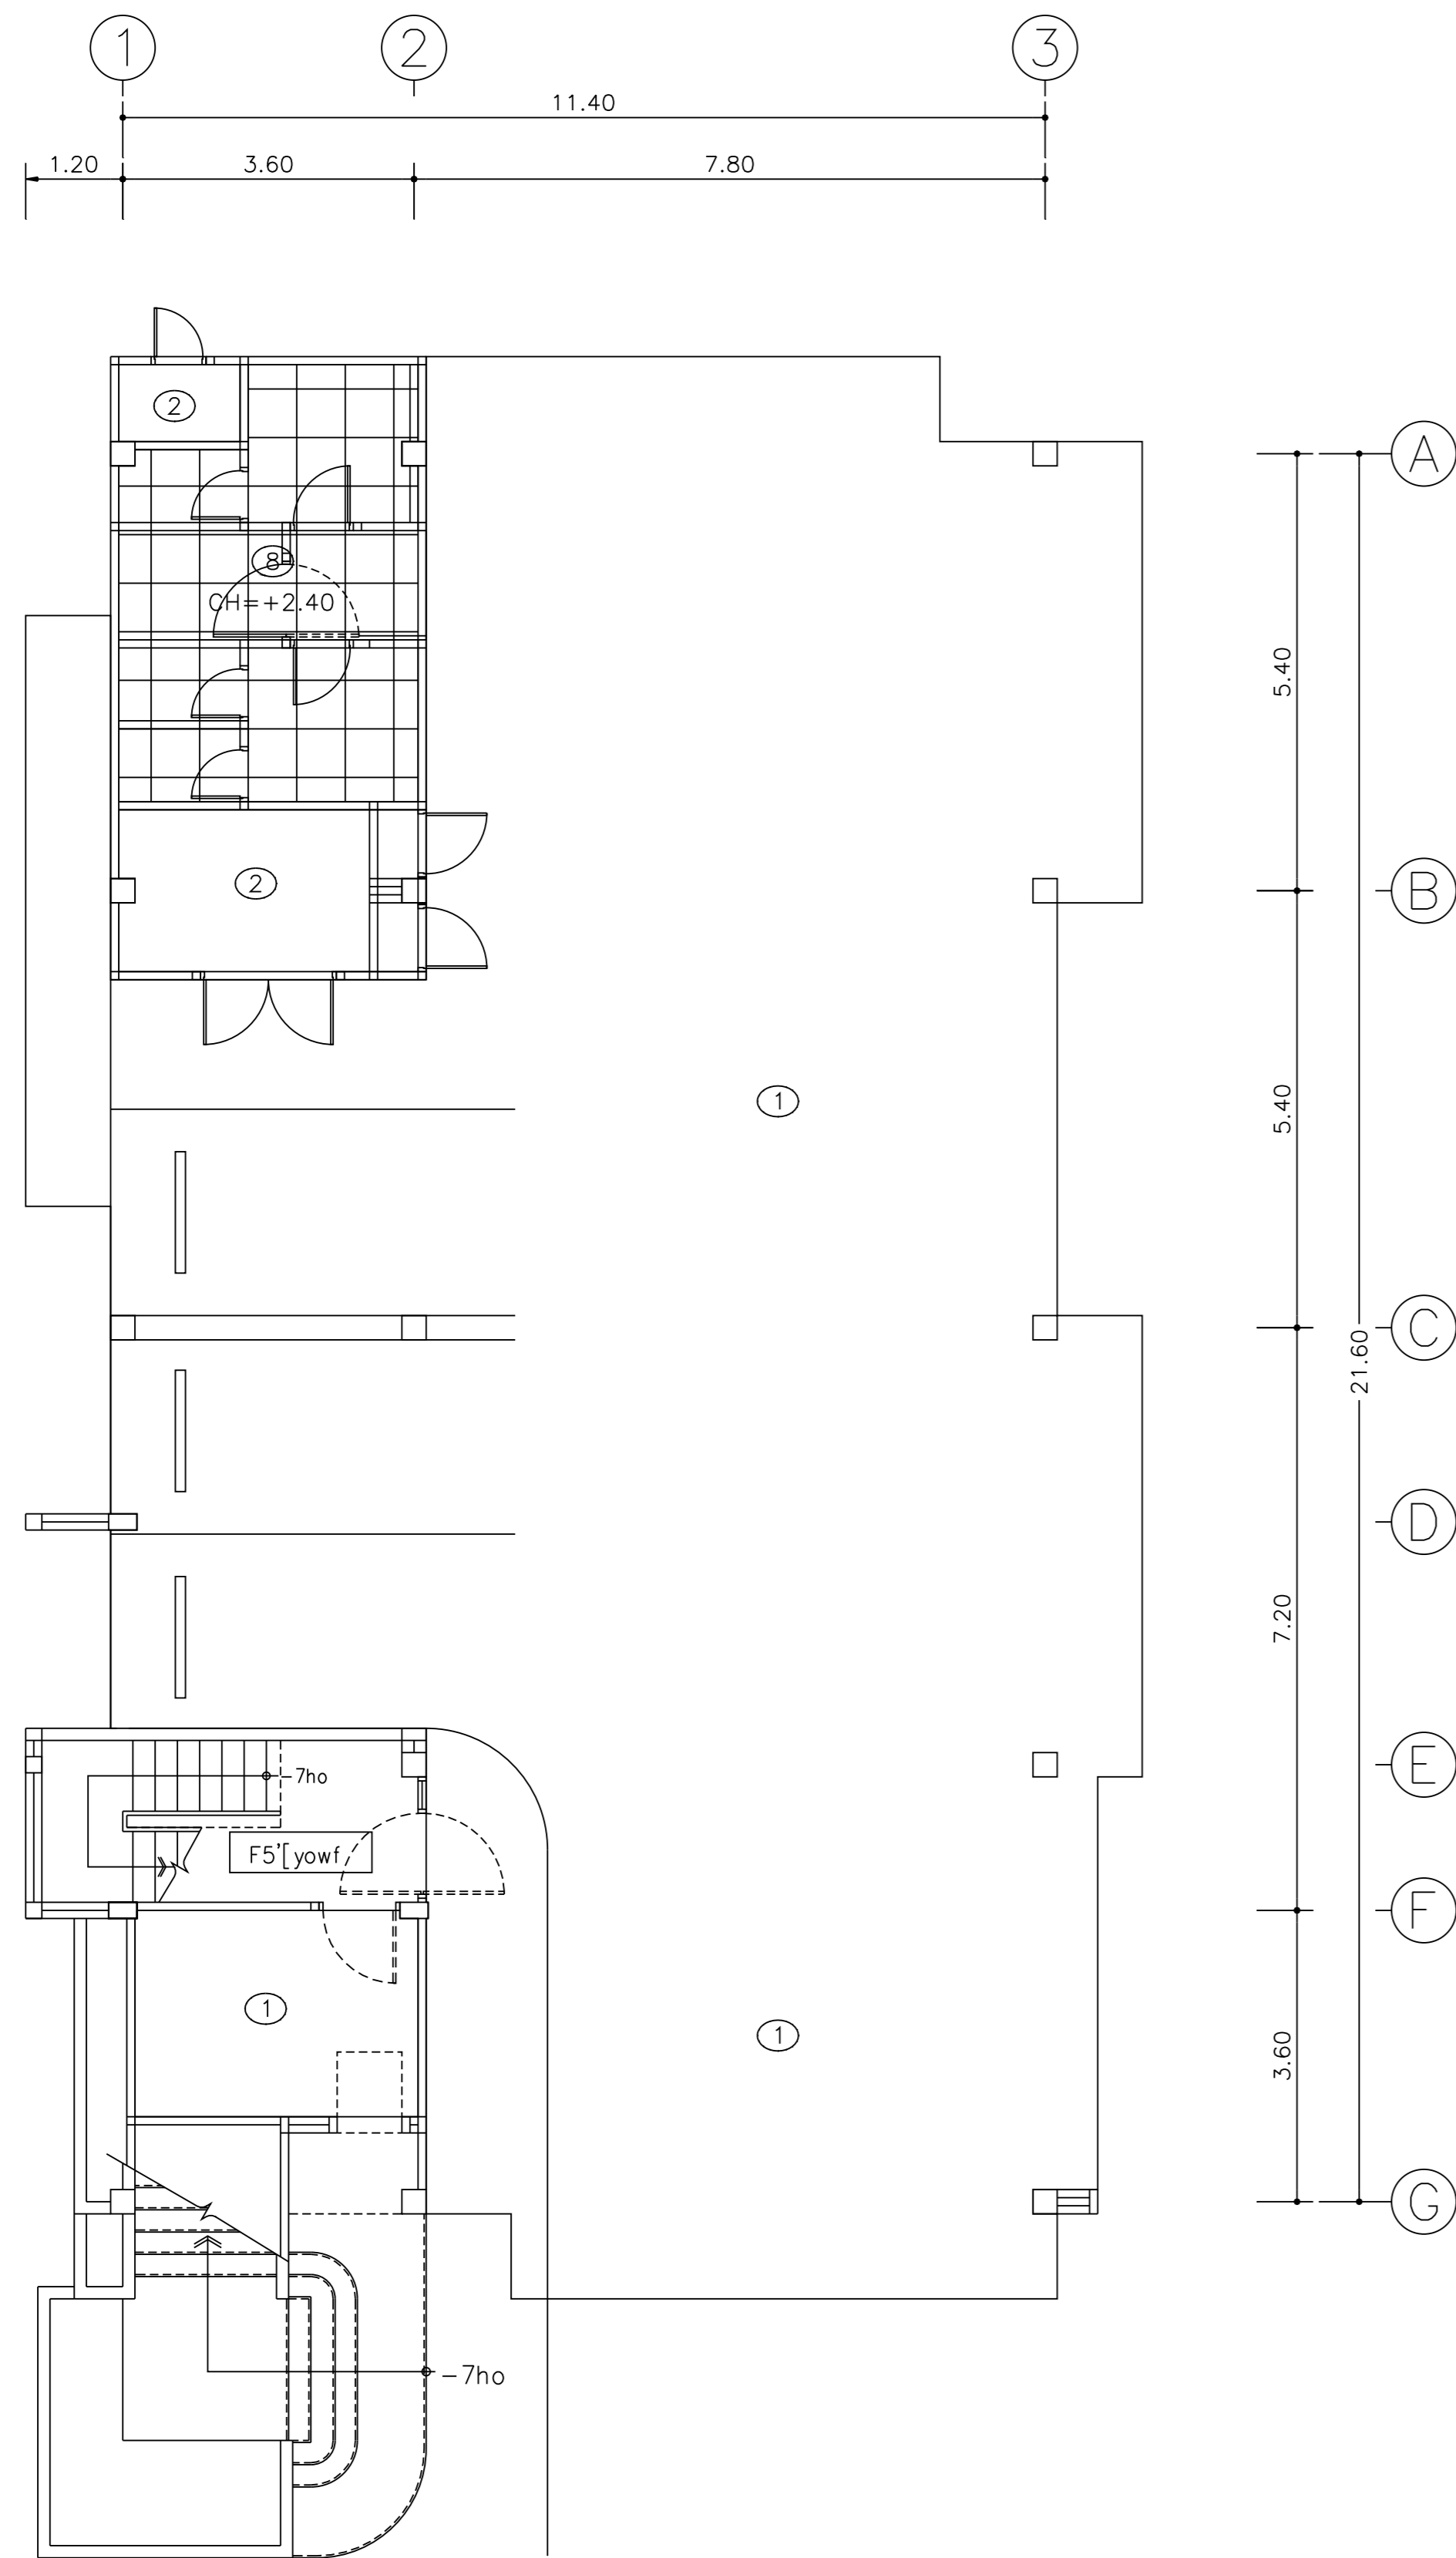

cx]o/hkgrfko=&o]jk'
,k9ikl;o 1 : 100

s.kpgs96
CH = itfy[8;k,I^/hk ;yf0kdrnhozb;legiH057'mhv'/hk
diluw,jwfhit[68;k,I^ .sh^0kdc[[-pkpsinvi^x9yf

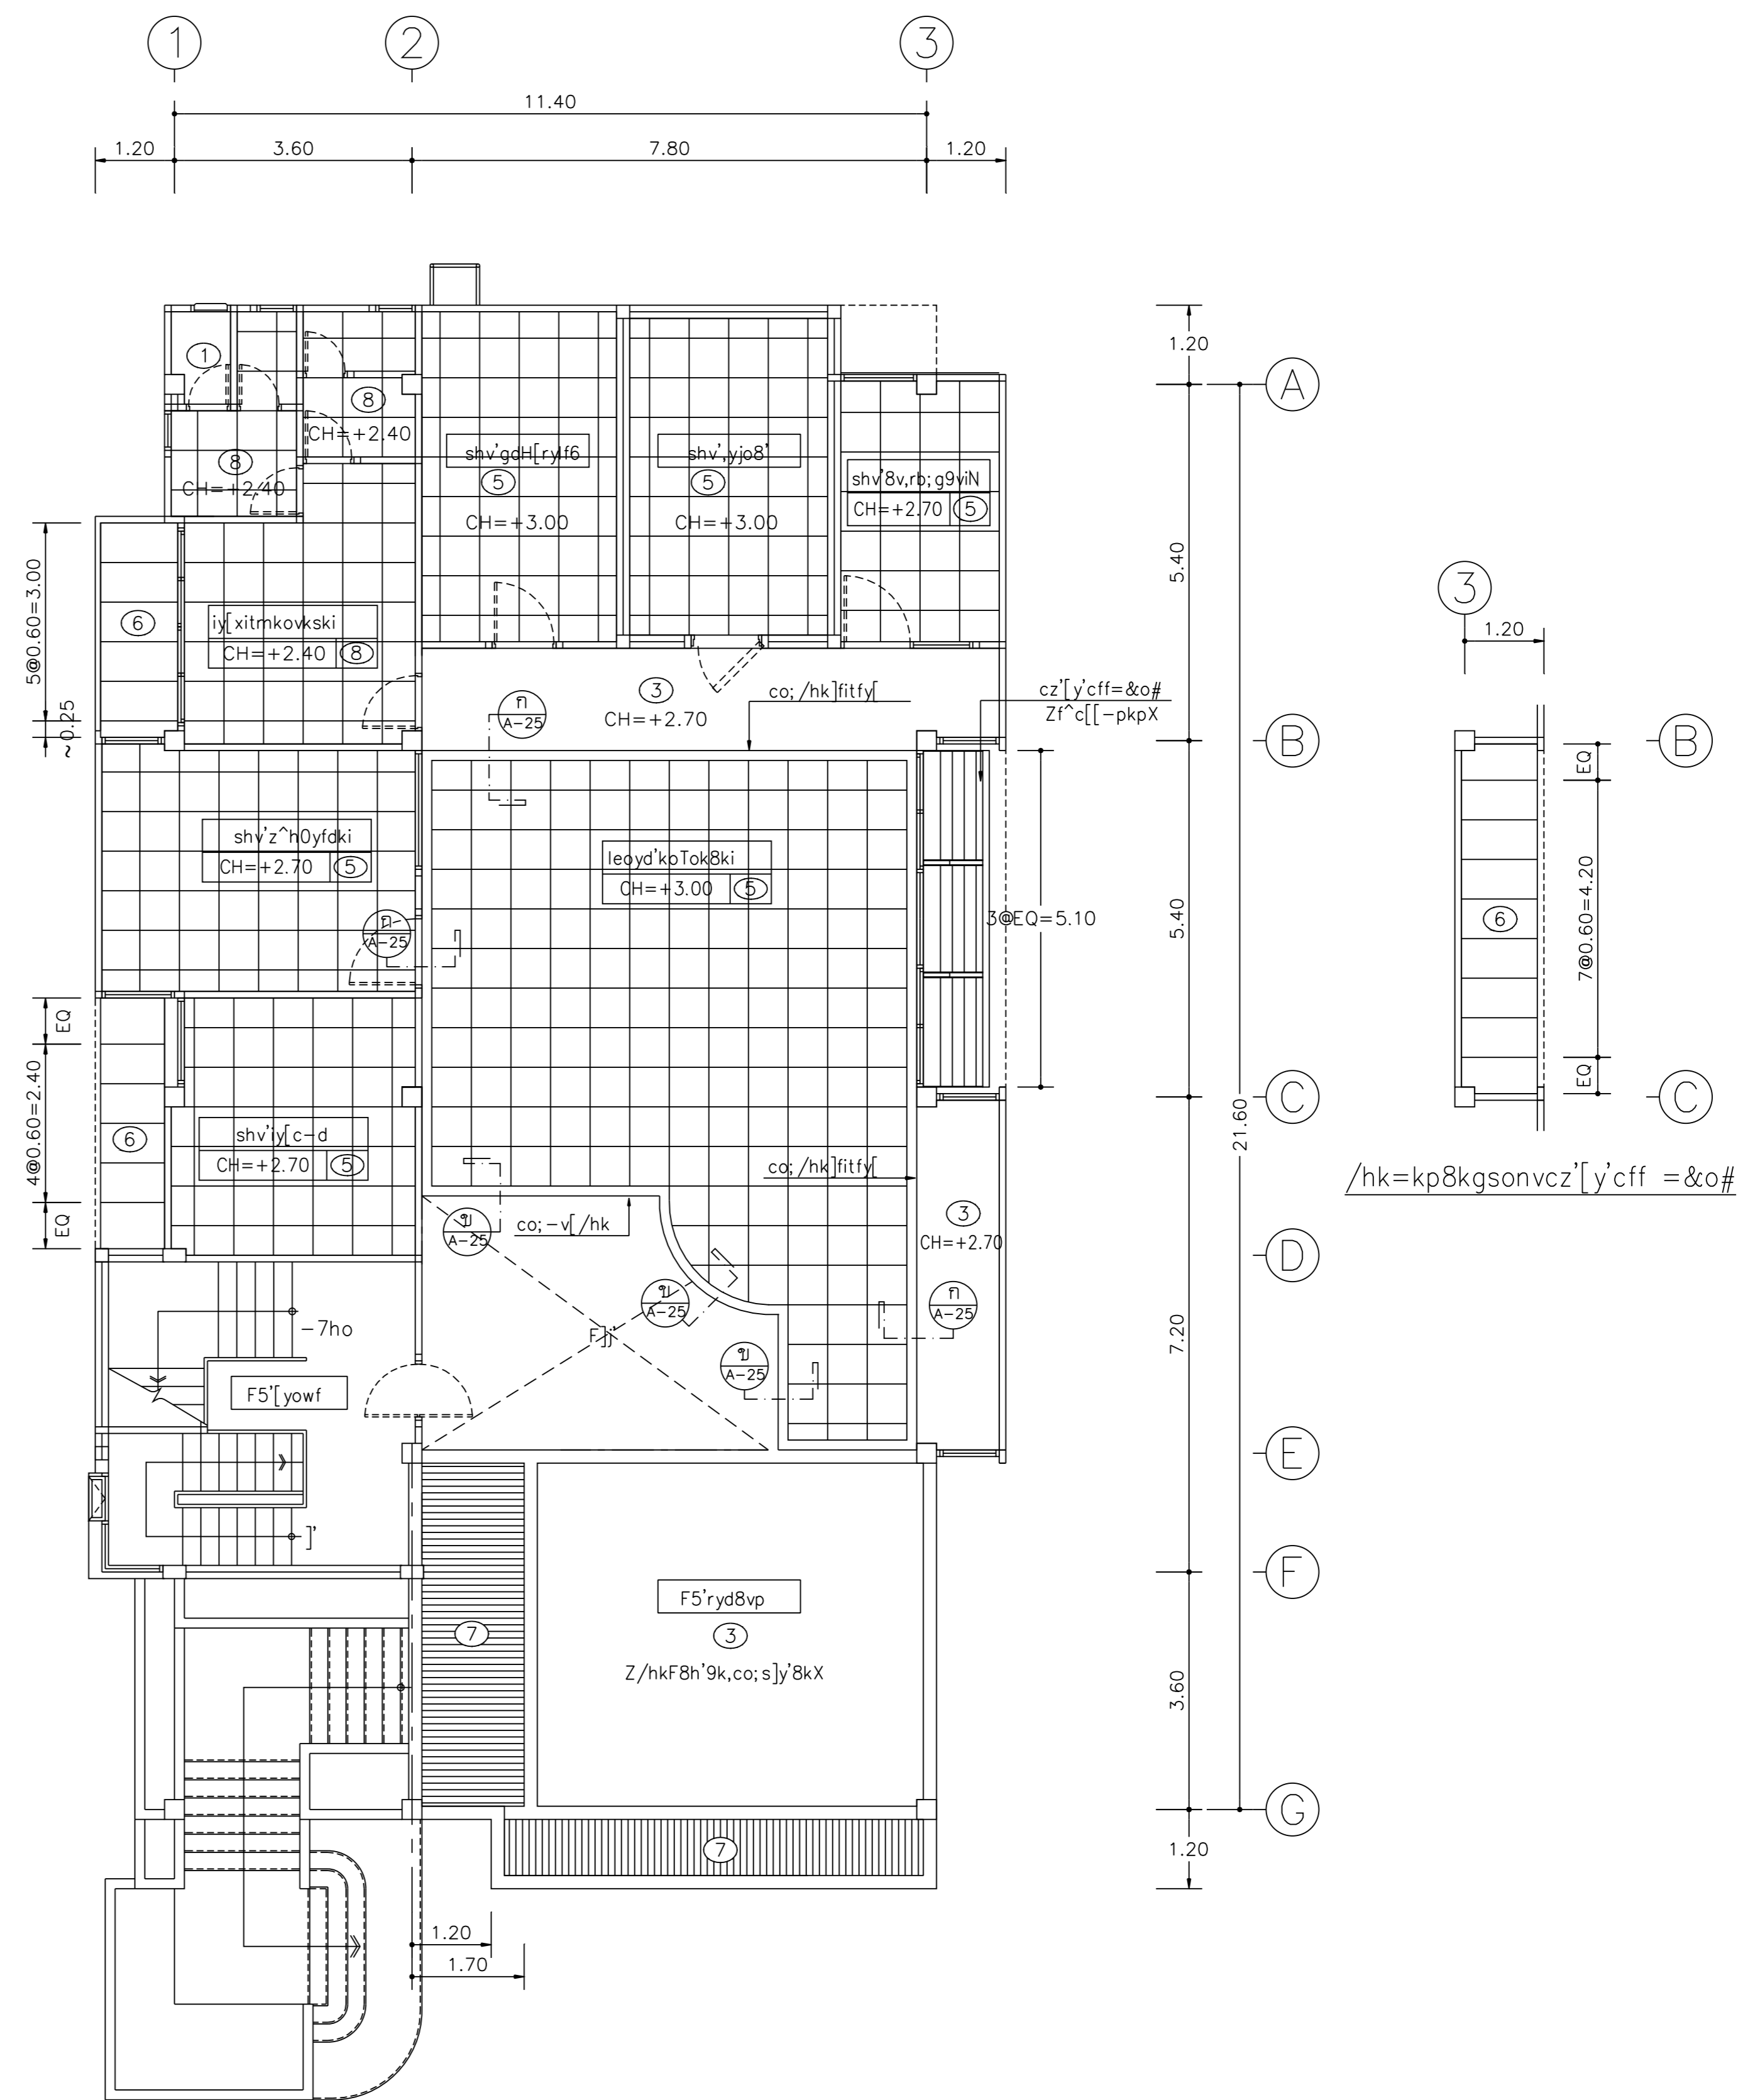

cx]o/hkgrfko=&o #
,k9ikl;o 1 : 100

/hk=kp8kgsonvcz'[y'cff =&o#

