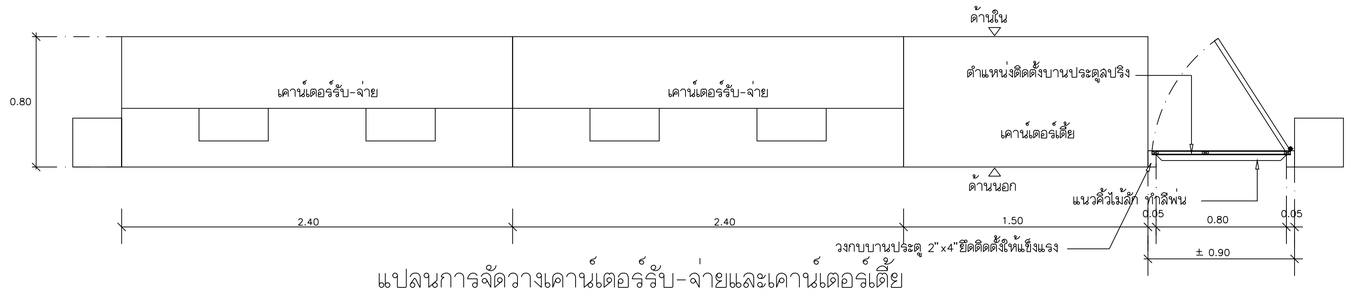

แปลนการจัดวางเคาน์เตอร์รับ-จ่ายและเคาน์เตอร์เตี้ย

SCALE 1:25

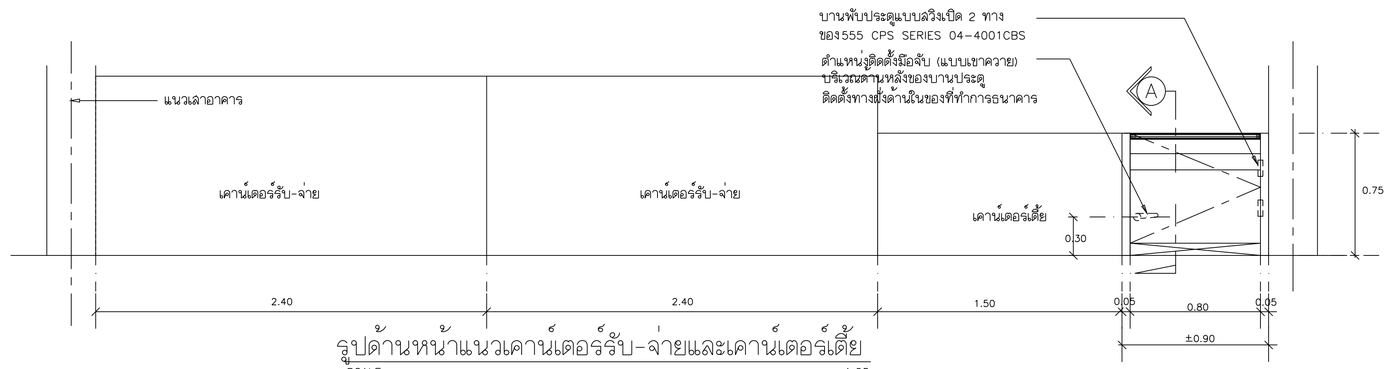

รูปด้านหน้าแนวเคาน์เตอร์รับ-จ่ายและเคาน์เตอร์เตี้ย

SCALE 1:25

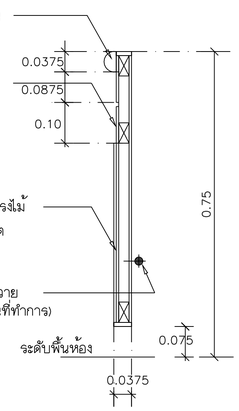

รูปตัด A

SCALE 1:10

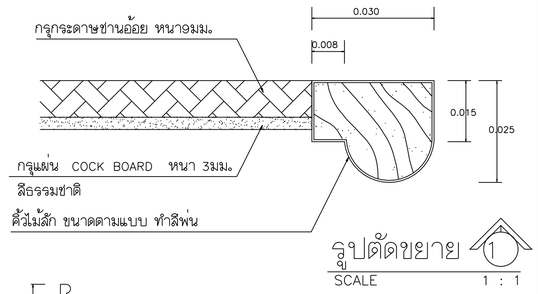

รูปตัดขยาย 1

SCALE 1 : 1

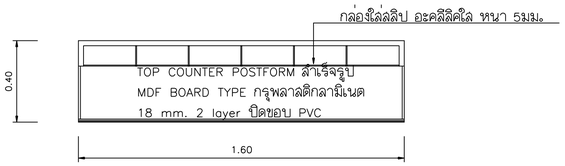

แปลนเคาน์เตอร์เชียนใบฝาก-ถอน

SCALE 1 : 20

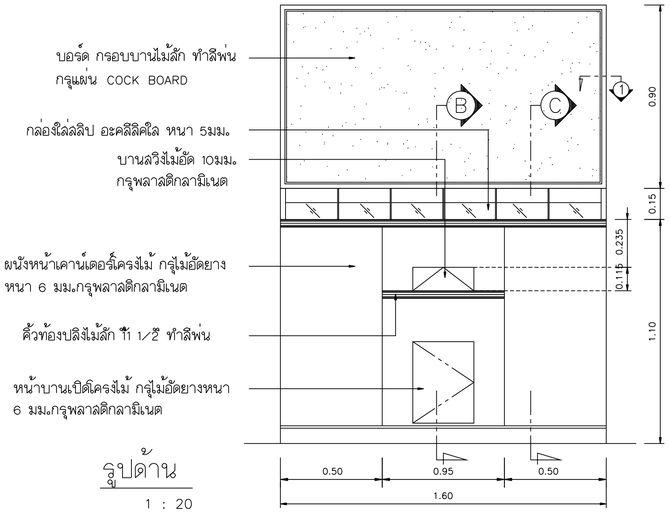

รูปด้าน

1 : 20

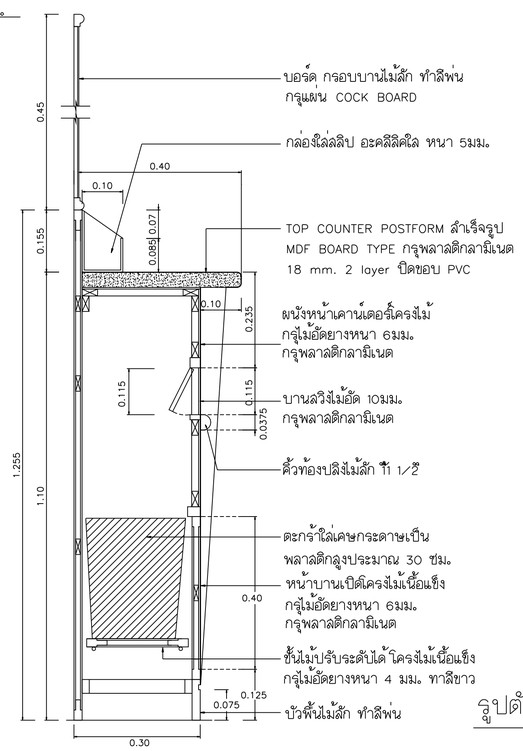

รูปตัด B

1 : 10

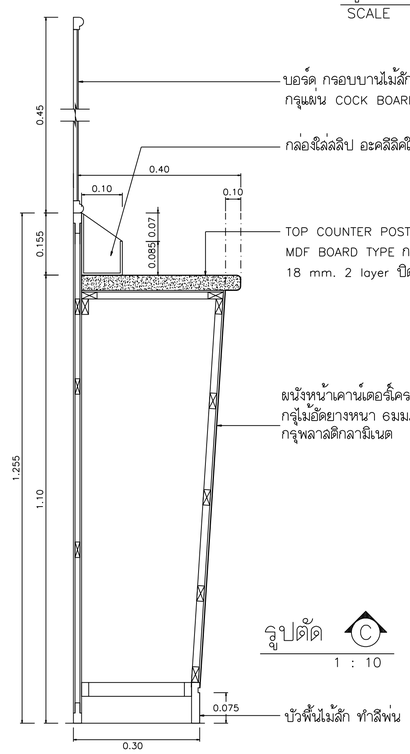

รูปตัด C

1 : 10

OWNER :

ธนาคารเพื่อการเกษตร
และสหกรณ์การเกษตร

DESIGNER :

บริษัท มาสเตอนาย จำกัด
193/20 ถนนศรีอยุธโธ แขวง ดวงพิตรพดา เขต ดุสิต กทม. 10300
Tel. 02-282-3455 Fax : 02-281-6837

สถาปนิก

บุญจง สนธิทิม	ว.สถ. 499
สมพงษ์ หิรัญศักดิ์	ภ.สถ. 2775
ชรัฐ ฤทธิทินัย	ภ.สถ. 8777

วิศวกรโครงสร้าง

โชติโกร ไชยวิจารณ์	สย. 4632

วิศวกรสุขาภิบาล

วิศวกรไฟฟ้า

บุญช่วย ศรีอรุณนิรันทร์	สฟก. 2679

ภูมิสถาปัตย์

ภาคิมล อาร์ต สนธิทิม	ภ.สถ. 4446

มัณฑนากร

ณรงค์โกร ไพรกิตศรี

เขียนแบบ

ธนภูมิ อัครชัยดำรงเดช

CHECKED DATE :

APPROVED

โครงการ

แบบอาคารมาตรฐานสำนักงานสาขา

อาคาร ค.ส.ล. สูง 3 ชั้น

สถานที่ตั้ง

แบบแสดง

แบบมาตรฐาน " Type - A "

แบบเคาน์เตอร์ต่างๆ

SCALE : 1:10 , 1:25	DATE : 31 ตุลาคม 2548
CHECKED :	IN-07
JOB NO : 2005-02	
FILE NAME : 2005-IN07	DRAWING NO :

ALL RIGHT RESERVED :
ผลงานออกแบบเป็นกรรมสิทธิ์ของบริษัทผู้ออกแบบ แบบทั้งหมดหรือส่วนใดๆของแบบ ไม่อนุญาตให้นำไปใช้ในโครงการอื่นหรือเพื่อผลอื่นใดโดยไม่ได้รับอนุญาตจากบริษัทผู้ออกแบบ

REVISIONS :	DATE :