

คณะกรรมการมาตรฐานและสหกรณ์การเกษตร

กองบริหารอาคารสำนักงาน

แบบ
ก่อสร้างอาคาร ส่นง.

สาขา
มาตรฐาน

สถาปนิก
นายวิบูลย์ เจริญราษฎร์ สด.๓๐๒๘
นายวิเชษฐ เจริญธีรบูรณ์ สด.๓๖๖๒
นายศิริวัฒน์ พรหมสุวรรณ สด.๓๕๔๓๓

วิศวกรอาคาร
นายสิทธิชัย อุณะพันธ์ สด.๓๖๓๖
นางอชิวิไล ฤกษ์อรพต ค.บ.

วิศวกรโยธา
นายสัมพันธ์ ขุฑารานนท์ สด. 6270
นายนิพนธ์ ทอฆา สด. 4933

วิศวกรไฟฟ้า
นายศิริวัฒน์ ชื่อดวง ภาท. 5414
นายนิพนธ์ พลกล้า ภาท. 4998
นายเสฐียร น้อยวิไล ภาท. 14080

สุภาพบุรุษ
นายอร่ามโรจน์ อุดมประภาม
นายสิทธิชัย ชีวาลักษณ์

เขียนแบบ

ตรวจแบบ อนุมัติแบบ

แก้ไขแบบ ครั้งที่ 2


วันที่ พฤษภาคม 2545

แบบแสดง

cx]o/hkgrfko=&o \$



FILES NO. sum d\มาตรฐานวชน A-25

เลขที่แบบ รวม 42

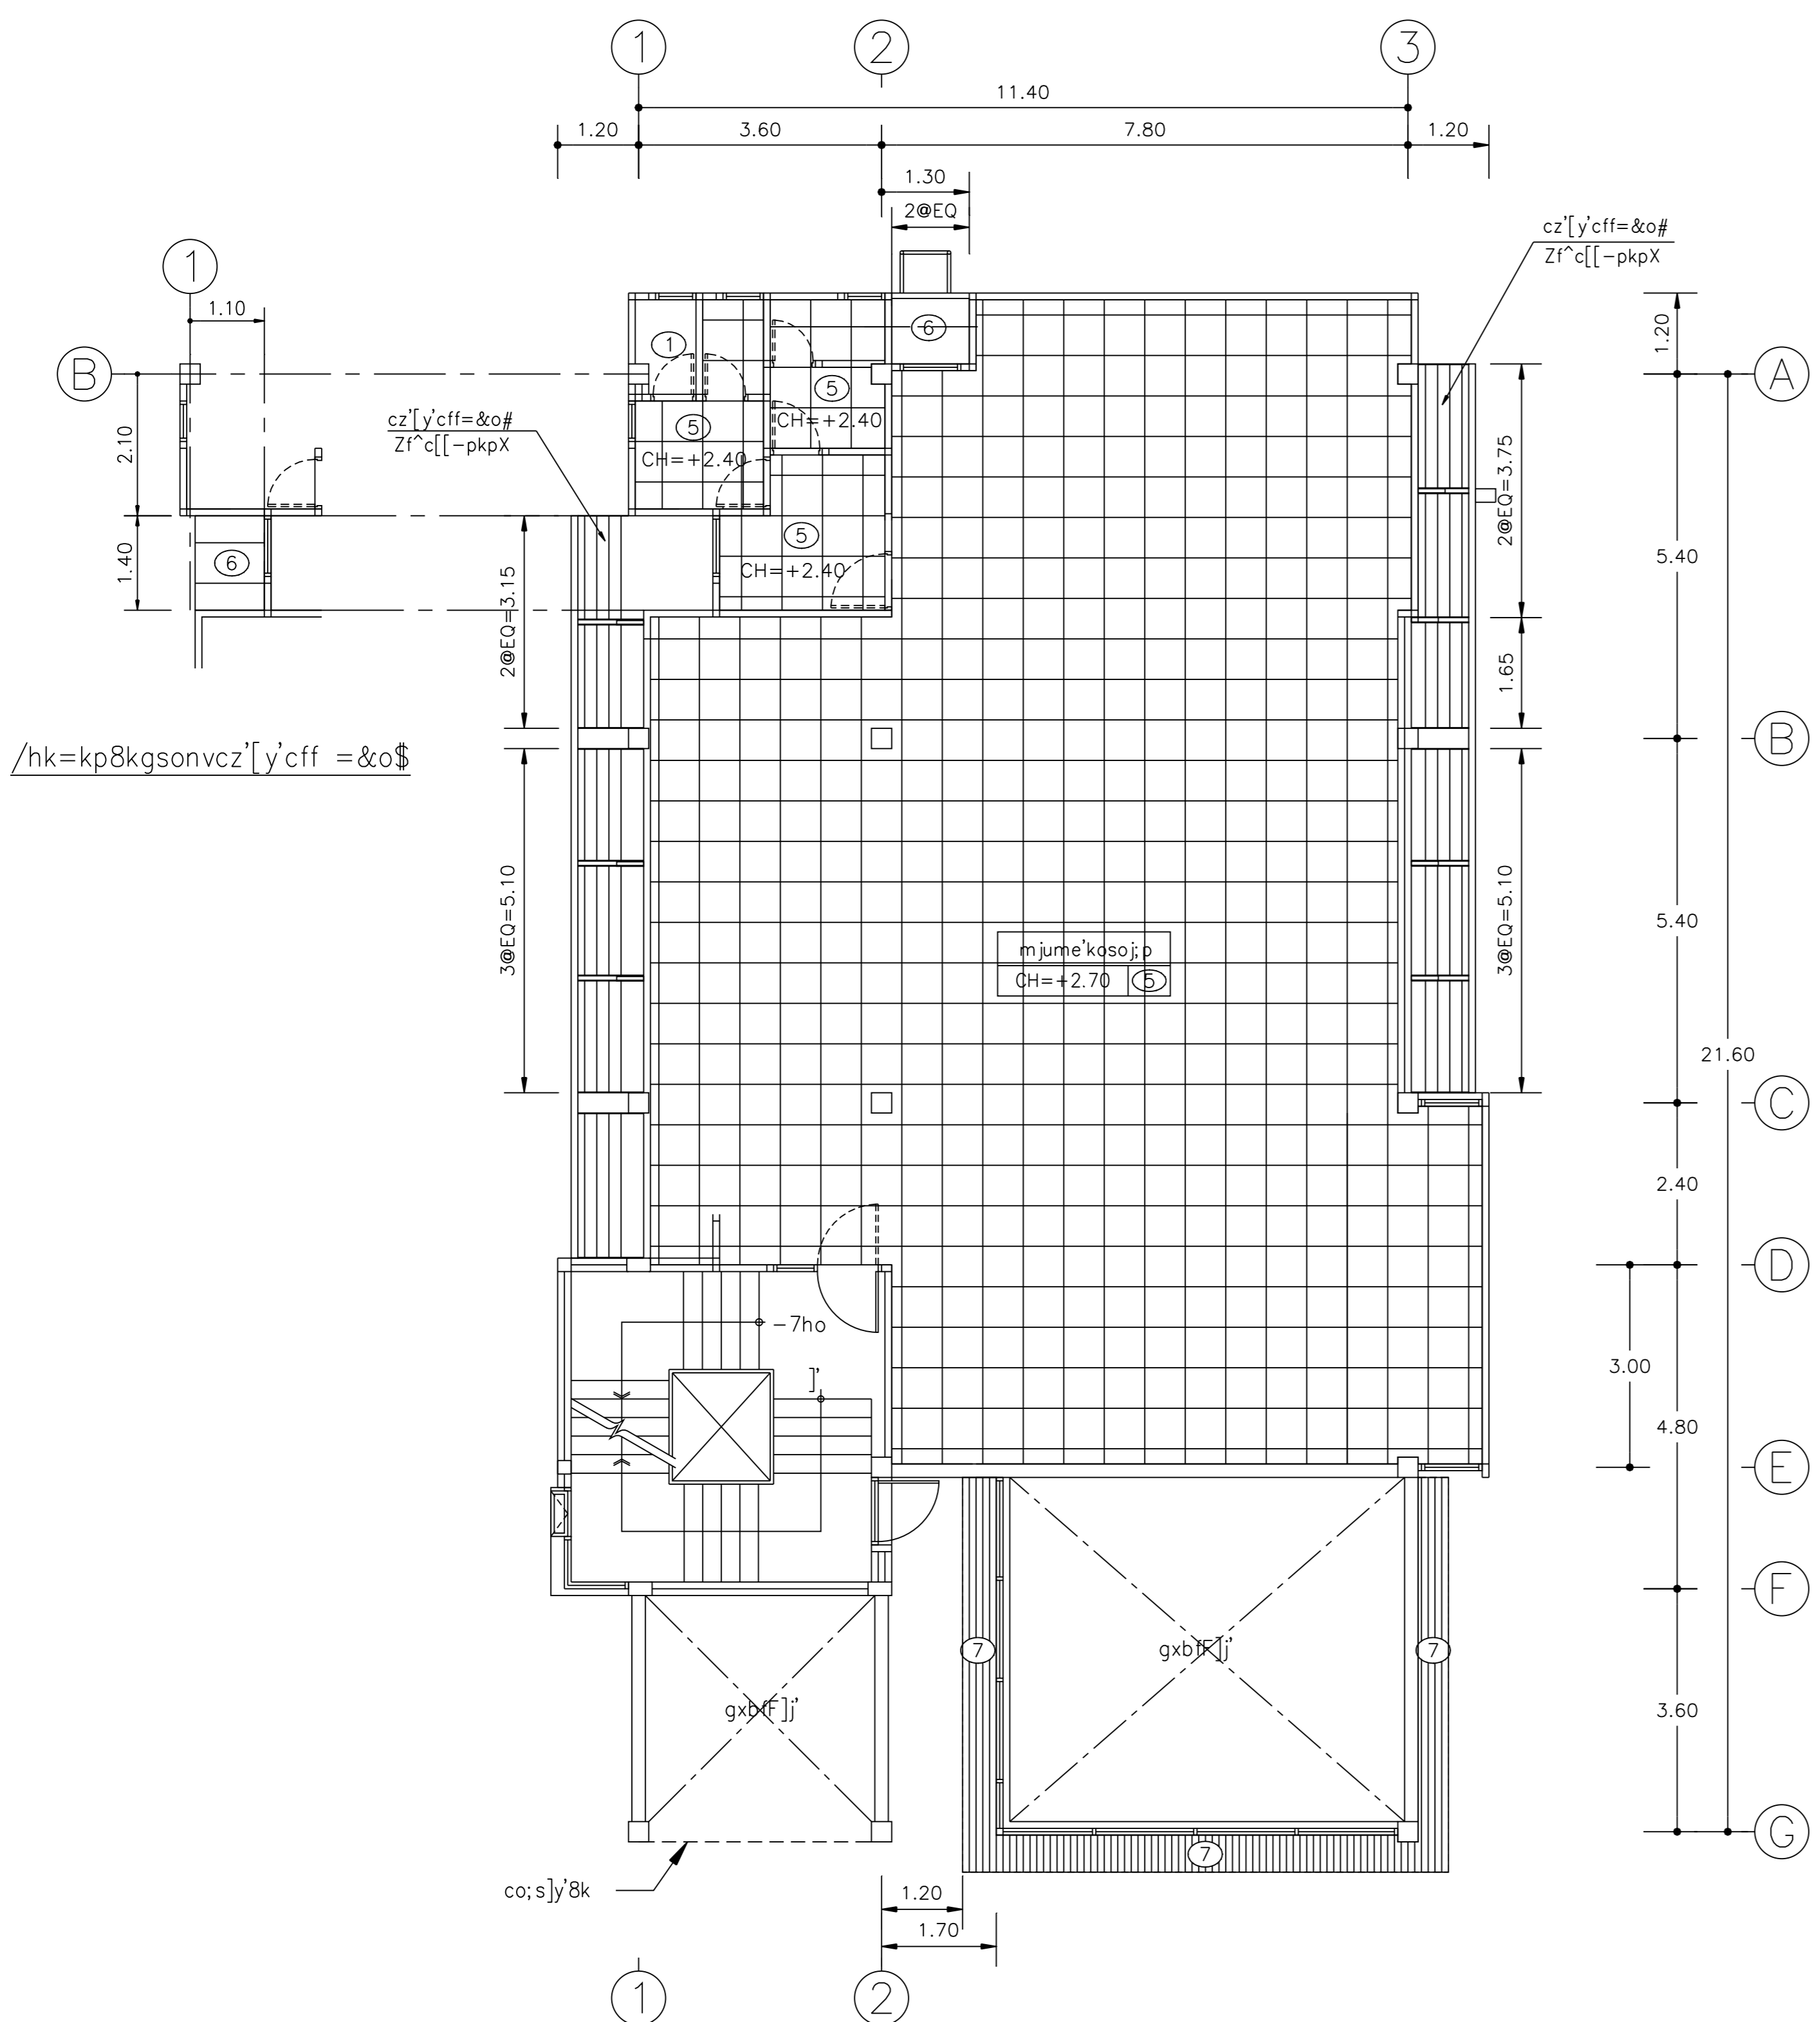

cx]o/hkgrfko=&o \$
,k9iklj;o 1 : 100

s.kpgs96
CH = itfy[8;k,l^'/hk ;yf0kdrnhobz;legiH057'mhv'/hk diluw,jwfhit[68;k,l^' .shf^0kdc[[-pkpsinv^x9yf'.

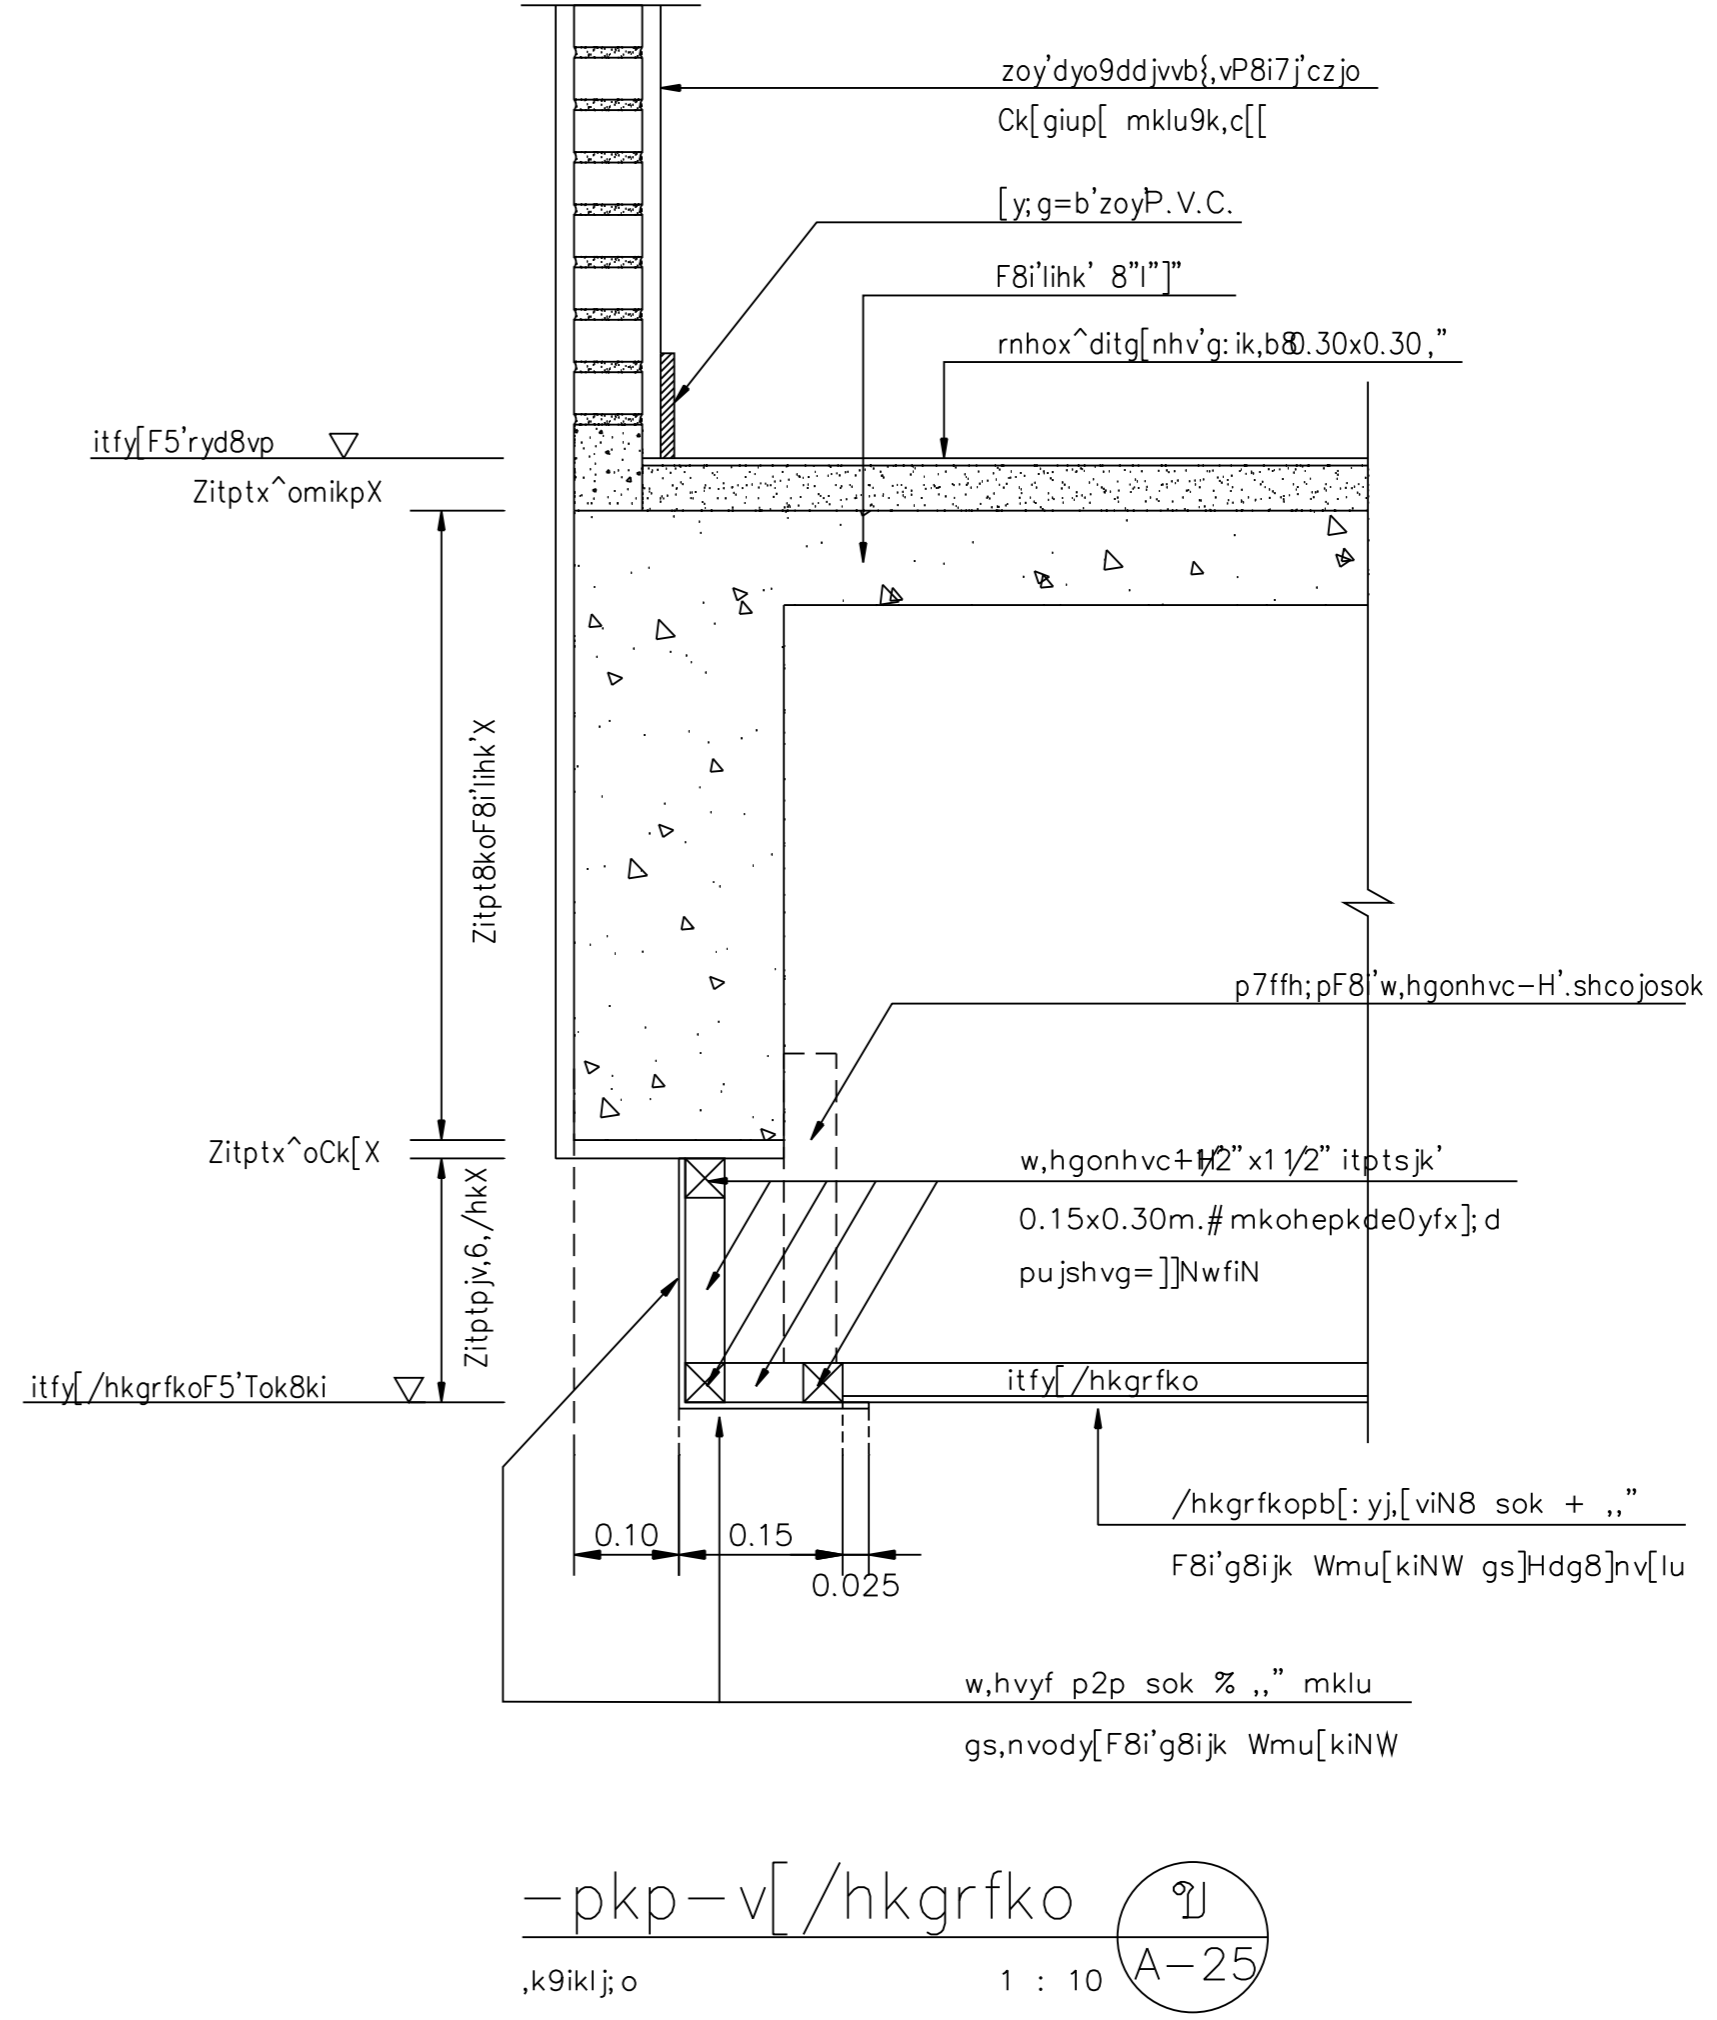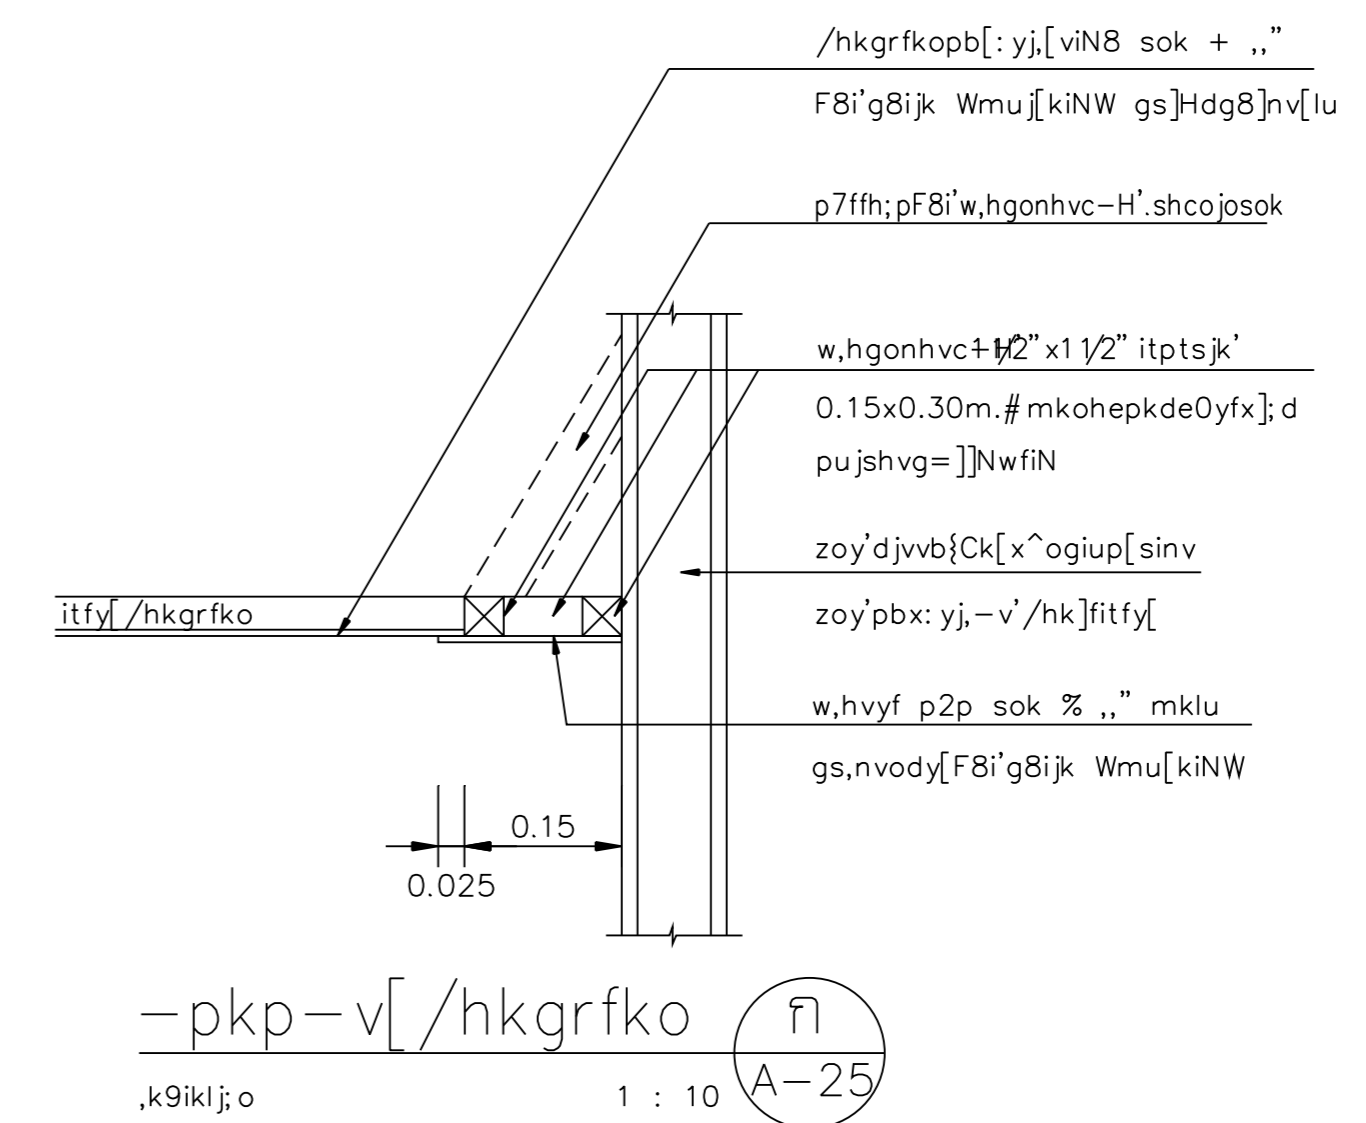

-pkp-v[/hkgrfko ก 1 : 10 A-25
,k9iklj;o

