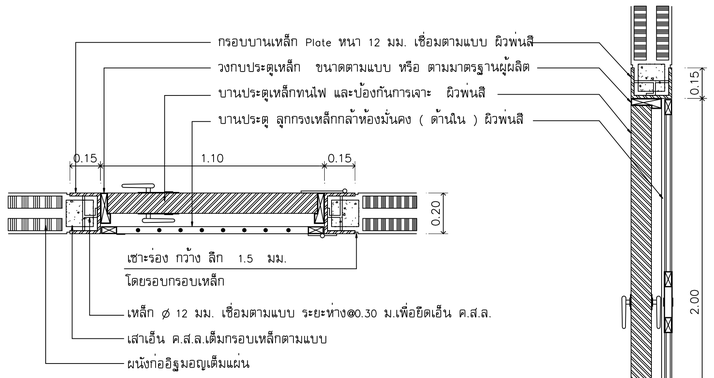

แบบขยายแปลนประตูห้องมั่นคง

มาตราส่วน 1 : 20

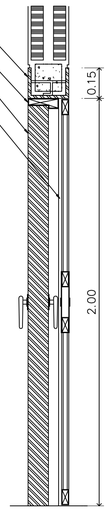

รูปตัด X1

มาตราส่วน 1 : 20

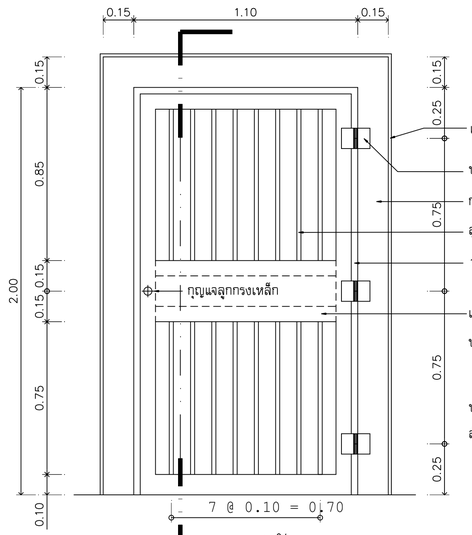

แบบขยายประตูลูกกรงเหล็กห้องมั่นคง

มาตราส่วน 1 : 20

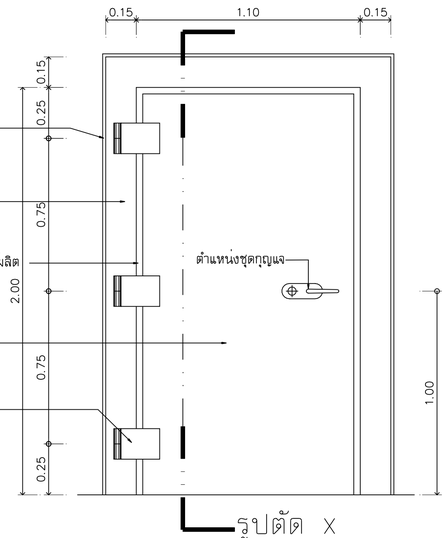

รูปตัด X

แบบขยายประตูเหล็กห้องมั่นคง

มาตราส่วน 1 : 20

หมายเหตุ

- ควบคุมการเปิด-ปิด ด้วยกุญแจไม่ต่ำกว่า 6 แถบ จำนวน 3 ตำแหน่ง พร้อมด้วยกุญแจลูกกรงเหล็ก จำนวน 1 ตำแหน่ง
- ตัวบานหลัก สามารถทนไฟได้ไม่ต่ำกว่า 4 ชม. ในอุณหภูมิ 1000 C แผ่นหน้าบานเหล็กหนาไม่ต่ำกว่า 25 มม.
- ผิวบานหลัก และ ลูกกรงเหล็ก ทำสีพ่น
- ขนาดช่องติดตั้ง และตัวบาน ให้ดูรายละเอียดจาก SHOP DWG. ของบริษัทผู้ผลิตประตูห้องมั่นคง แต่ไม่ต่ำกว่าระยะในแบบ
- ประตูเหล็กห้องมั่นคง และ บานลูกกรงเหล็ก ให้ใช้ของ MOSLER , CHUBB หรือ FICHET
- แนวเปิดประตูเหล็กห้องมั่นคง และ บานลูกกรงเหล็ก ให้ดูจากแปลน
- ให้ออกหนังสือรับรอง การทดสอบความทนไฟ จากสถาบันที่เชื่อถือได้

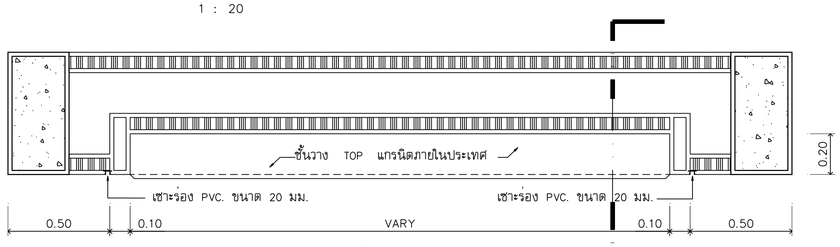

แบบขยายชั้นในผนัง 1

มาตราส่วน 1 : 20

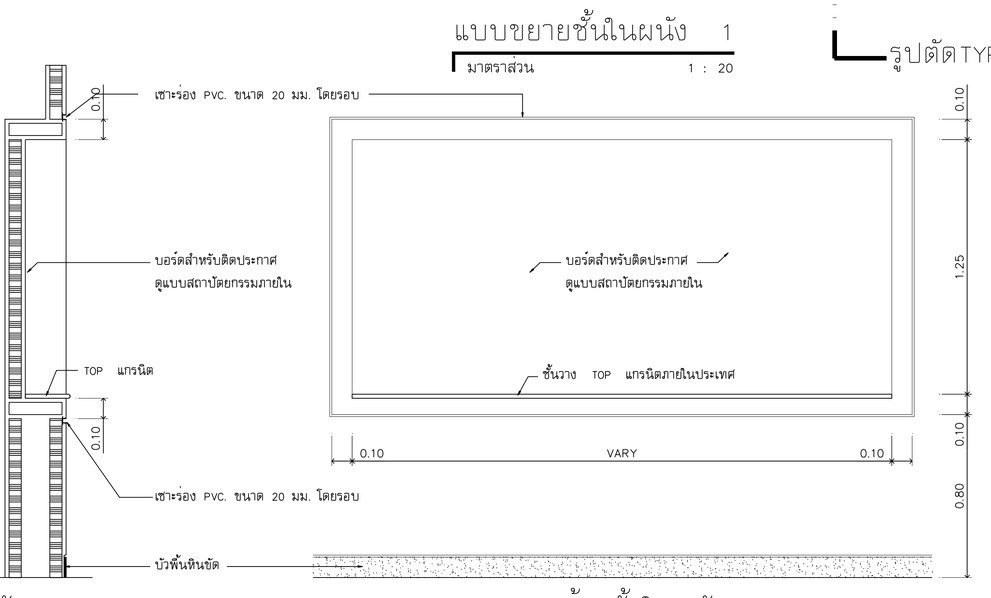

รูปตัด TYP.

มาตราส่วน 1 : 20

รูปด้านชั้นในผนัง 1

มาตราส่วน 1 : 20

รูปตัด TYP.

OWNER :

ธนาคารเพื่อการเกษตร และสหกรณ์การเกษตร

DESIGNER :

บริษัท มาสเตอนาย จำกัด
193/20 ถนนพัฒน์โลก แขวง สวนหลวง เขต สุวินวงศ์ กทม. 10300
Tel. 02-282-3455 Fax : 02-281-6837

สถาปนิก	
บุญชง สนธิทิม	ว.สถ. 499
สมพงษ์ หิรัญศักดิ์	ภ.สถ. 2775
ชรัฐ ฤทธิพันธ์	ภ.สถ. 8777
วิศวกรโครงสร้าง	
โชติโกร ไชยวิจารณ์	สย. 4632
วิศวกรสุขาภิบาล	
วิศวกรไฟฟ้า	
บุญช่วย ศรีธรุณนิรันทร์	สฟก. 2679
ภูมิสถาปัตย์	
ภาพิมล อาร์ต สนธิทิม	ภ.สถ. 4446
มัณฑนากร	
ณรงค์โกร ไทรบิดศรี	
เขียนแบบ	
ธนภูมิ อัครชัยดำรงเดช	
CHECKED	DATE :
APPROVED	

โครงการ

แบบอาคารมาตรฐานสำนักงานสาขา

อาคาร ค.ส.ล. สูง 3 ชั้น

สถานที่ตั้ง

แบบแสดง

แบบมาตรฐาน " Type - A "

แบบขยายห้องมั่นคง

แบบขยายชั้นในผนัง

SCALE : 1 : 20	DATE : 31 ตุลาคม 2548
CHECKED :	
JOB NO : 2005-02	A8-05
FILE NAME : 2005-02-05	DRAWING NO :

ALL RIGHT RESERVED :
ผลงานออกแบบเป็นกรรมสิทธิ์ของบริษัทผู้ออกแบบ แบบทั้งหมดหรือส่วนใดๆของแบบ ไม่อนุญาตให้นำไปใช้ในโครงการอื่นหรือเพียงลอกเลียนโดยไม่ได้รับอนุญาตจากบริษัทผู้ออกแบบ

REVISIONS :	DATE :