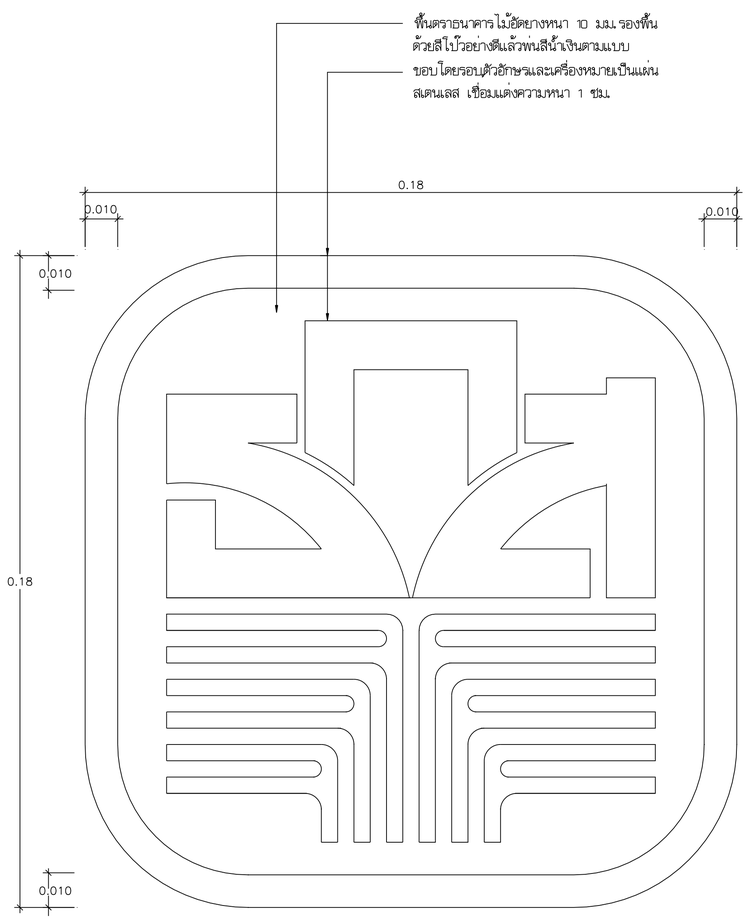

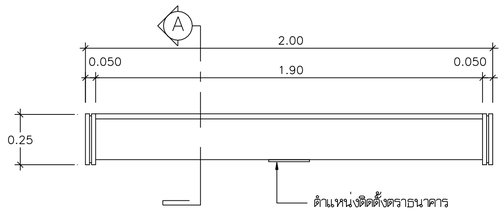

แปลนบอร์ดติดประกาศแบบตู้กระจก 1

มาตราส่วน 1:20

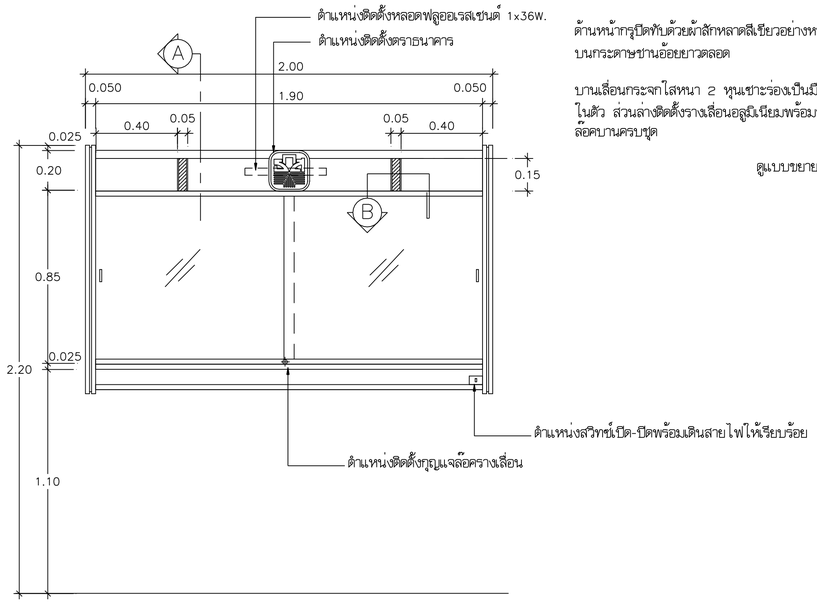

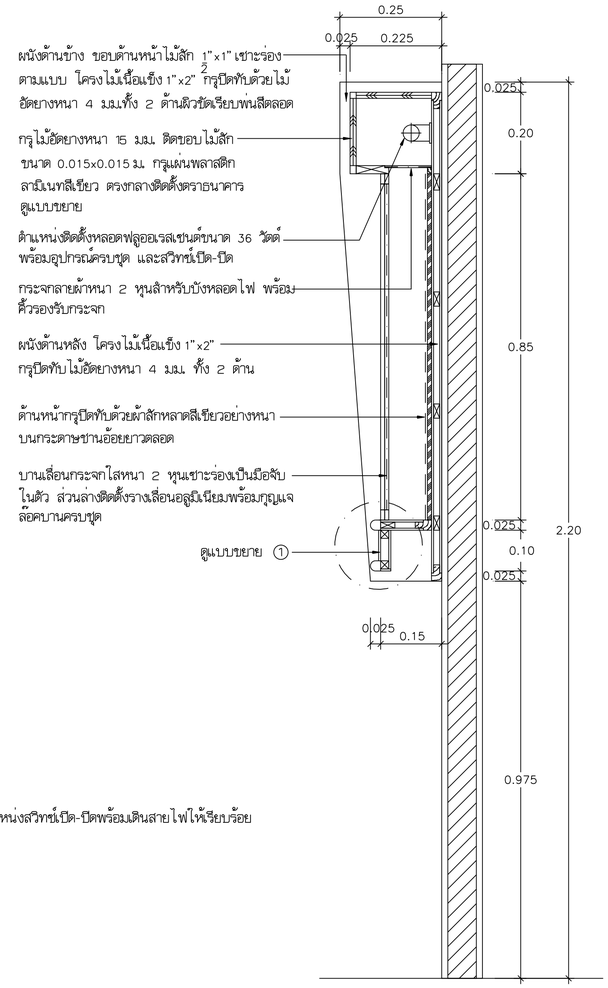

แบบขยายตราธนาคาร

มาตราส่วน 1:12.5

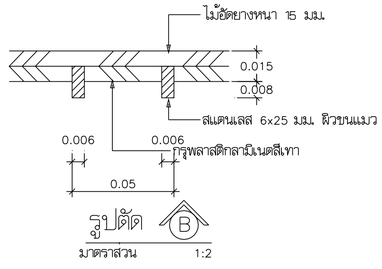

รูปตัด B

มาตราส่วน 1:2

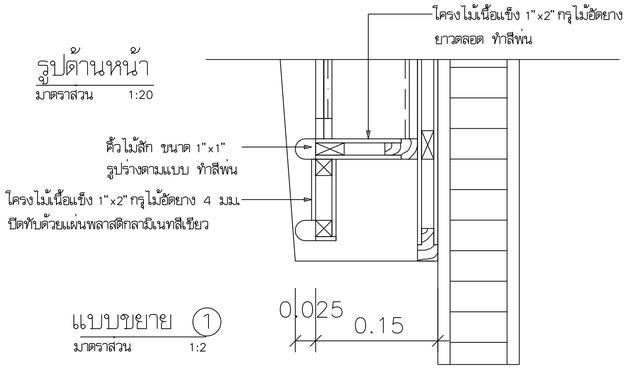

รูปด้านหน้า

มาตราส่วน 1:20

แบบขยาย ①

มาตราส่วน 1:2

รูปตัด A

มาตราส่วน 1:10

OWNER :

ธนาคารเพื่อการเกษตรและสหกรณ์การเกษตร

DESIGNER :

บริษัท มาสเตอธนาย จำกัด
193/20 ถนนพิษณุโลก แขวง ดวงจิตรพดา เขต ดุสิต กทม. 10300
Tel. 02-282-3455 Fax : 02-281-6837

สถาปนิก

บุญจง สนธิทิม	ว.สถ. 499
สมพงษ์ หิรัญศักดิ์	ภ.สถ. 2775
ชรัฐ ฤทธิทินย์	ภ.สถ. 8777

วิศวกรโครงสร้าง

โชติโกร ไชยวิจารณ์	สย. 4632

วิศวกรสุขาภิบาล

วิศวกรไฟฟ้า

บุญช่วย ศรีอรุณนิรันทร์	สฟก. 2679

ภูมิสถาปัตย์

ภาคิมล อาร์ต สนธิทิม	ภ.สถ. 4446

มัณฑนากร

ณรงค์โกร ไพรนิเคศรี

เขียนแบบ

ธนภูมิ อัครชัยคำรงเดช

CHECKED DATE :

APPROVED

โครงการ

แบบอาคารมาตรฐานสำนักงานสาขา

อาคาร ค.ส.ล. สูง 3 ชั้น

สถานที่ตั้ง

แบบแสดง

แบบมาตรฐาน " Type - A "

แปลนบอร์ดติดประกาศแบบตู้กระจก 1

SCALE : 1 : 10	DATE : 31 ตุลาคม 2548
CHECKED :	
JOB NO : 2005-02	IN04
FILE NAME : 2005-IN04	DRAWING NO :

ALL RIGHT RESERVED :
ผลงานออกแบบเป็นกรรมสิทธิ์ของบริษัทผู้ออกแบบ แบบทั้งหมดหรือส่วนใดๆของแบบ ไม่อนุญาตให้นำไปใช้ในโครงการอื่นหรือเพื่อผลอื่นใดโดยไม่ได้รับอนุญาตจากบริษัทผู้ออกแบบ

REVISIONS : DATE :