


กองบริหารอาคารสำนักงาน

แบบ
ก่อสร้างอาคาร ส่นง.
สาขา
มาตรฐาน

สถาปนิก
นายวิบูลย์ เจริญวราวุฒิ สด.1102ส.
นายวิษณุ เจริญธีรบูรณ์ สด.1102
นายศิววัฒน์ พรหมสุวรรณ สด.3543ก.


วิศวกรโยธา
นายสัมพันธ์ ขุฑรานนท์ สด.6270
นายณินนัท ทอณา สด.4933

วิศวกรไฟฟ้า
นายชัยวัฒน์ ชัยตรง ภาพ.5414
นายณินนทพล พลกล้า ภาพ.4998
นายเสวีศิริ น้อยวิสัย ภาพ.14080

นายอร่ามโรจน์ อุดมประภท
นายชิตชัย ชิวบาลบริษัท

เขียนแบบ

ตรวจแบบ
ออนูนิติแบบ

แก้ไขแบบ
ครั้งที่ 2

วันที่ พฤษภาคม 2545


แบบแสดง

แปลนพื้นที่ชั้นล่าง และ ชั้น 2


FILES NO.
sum d:\มาตรฐานชั้น

แผ่นที่
SN-03

เลขที่แบบ
รวม 8

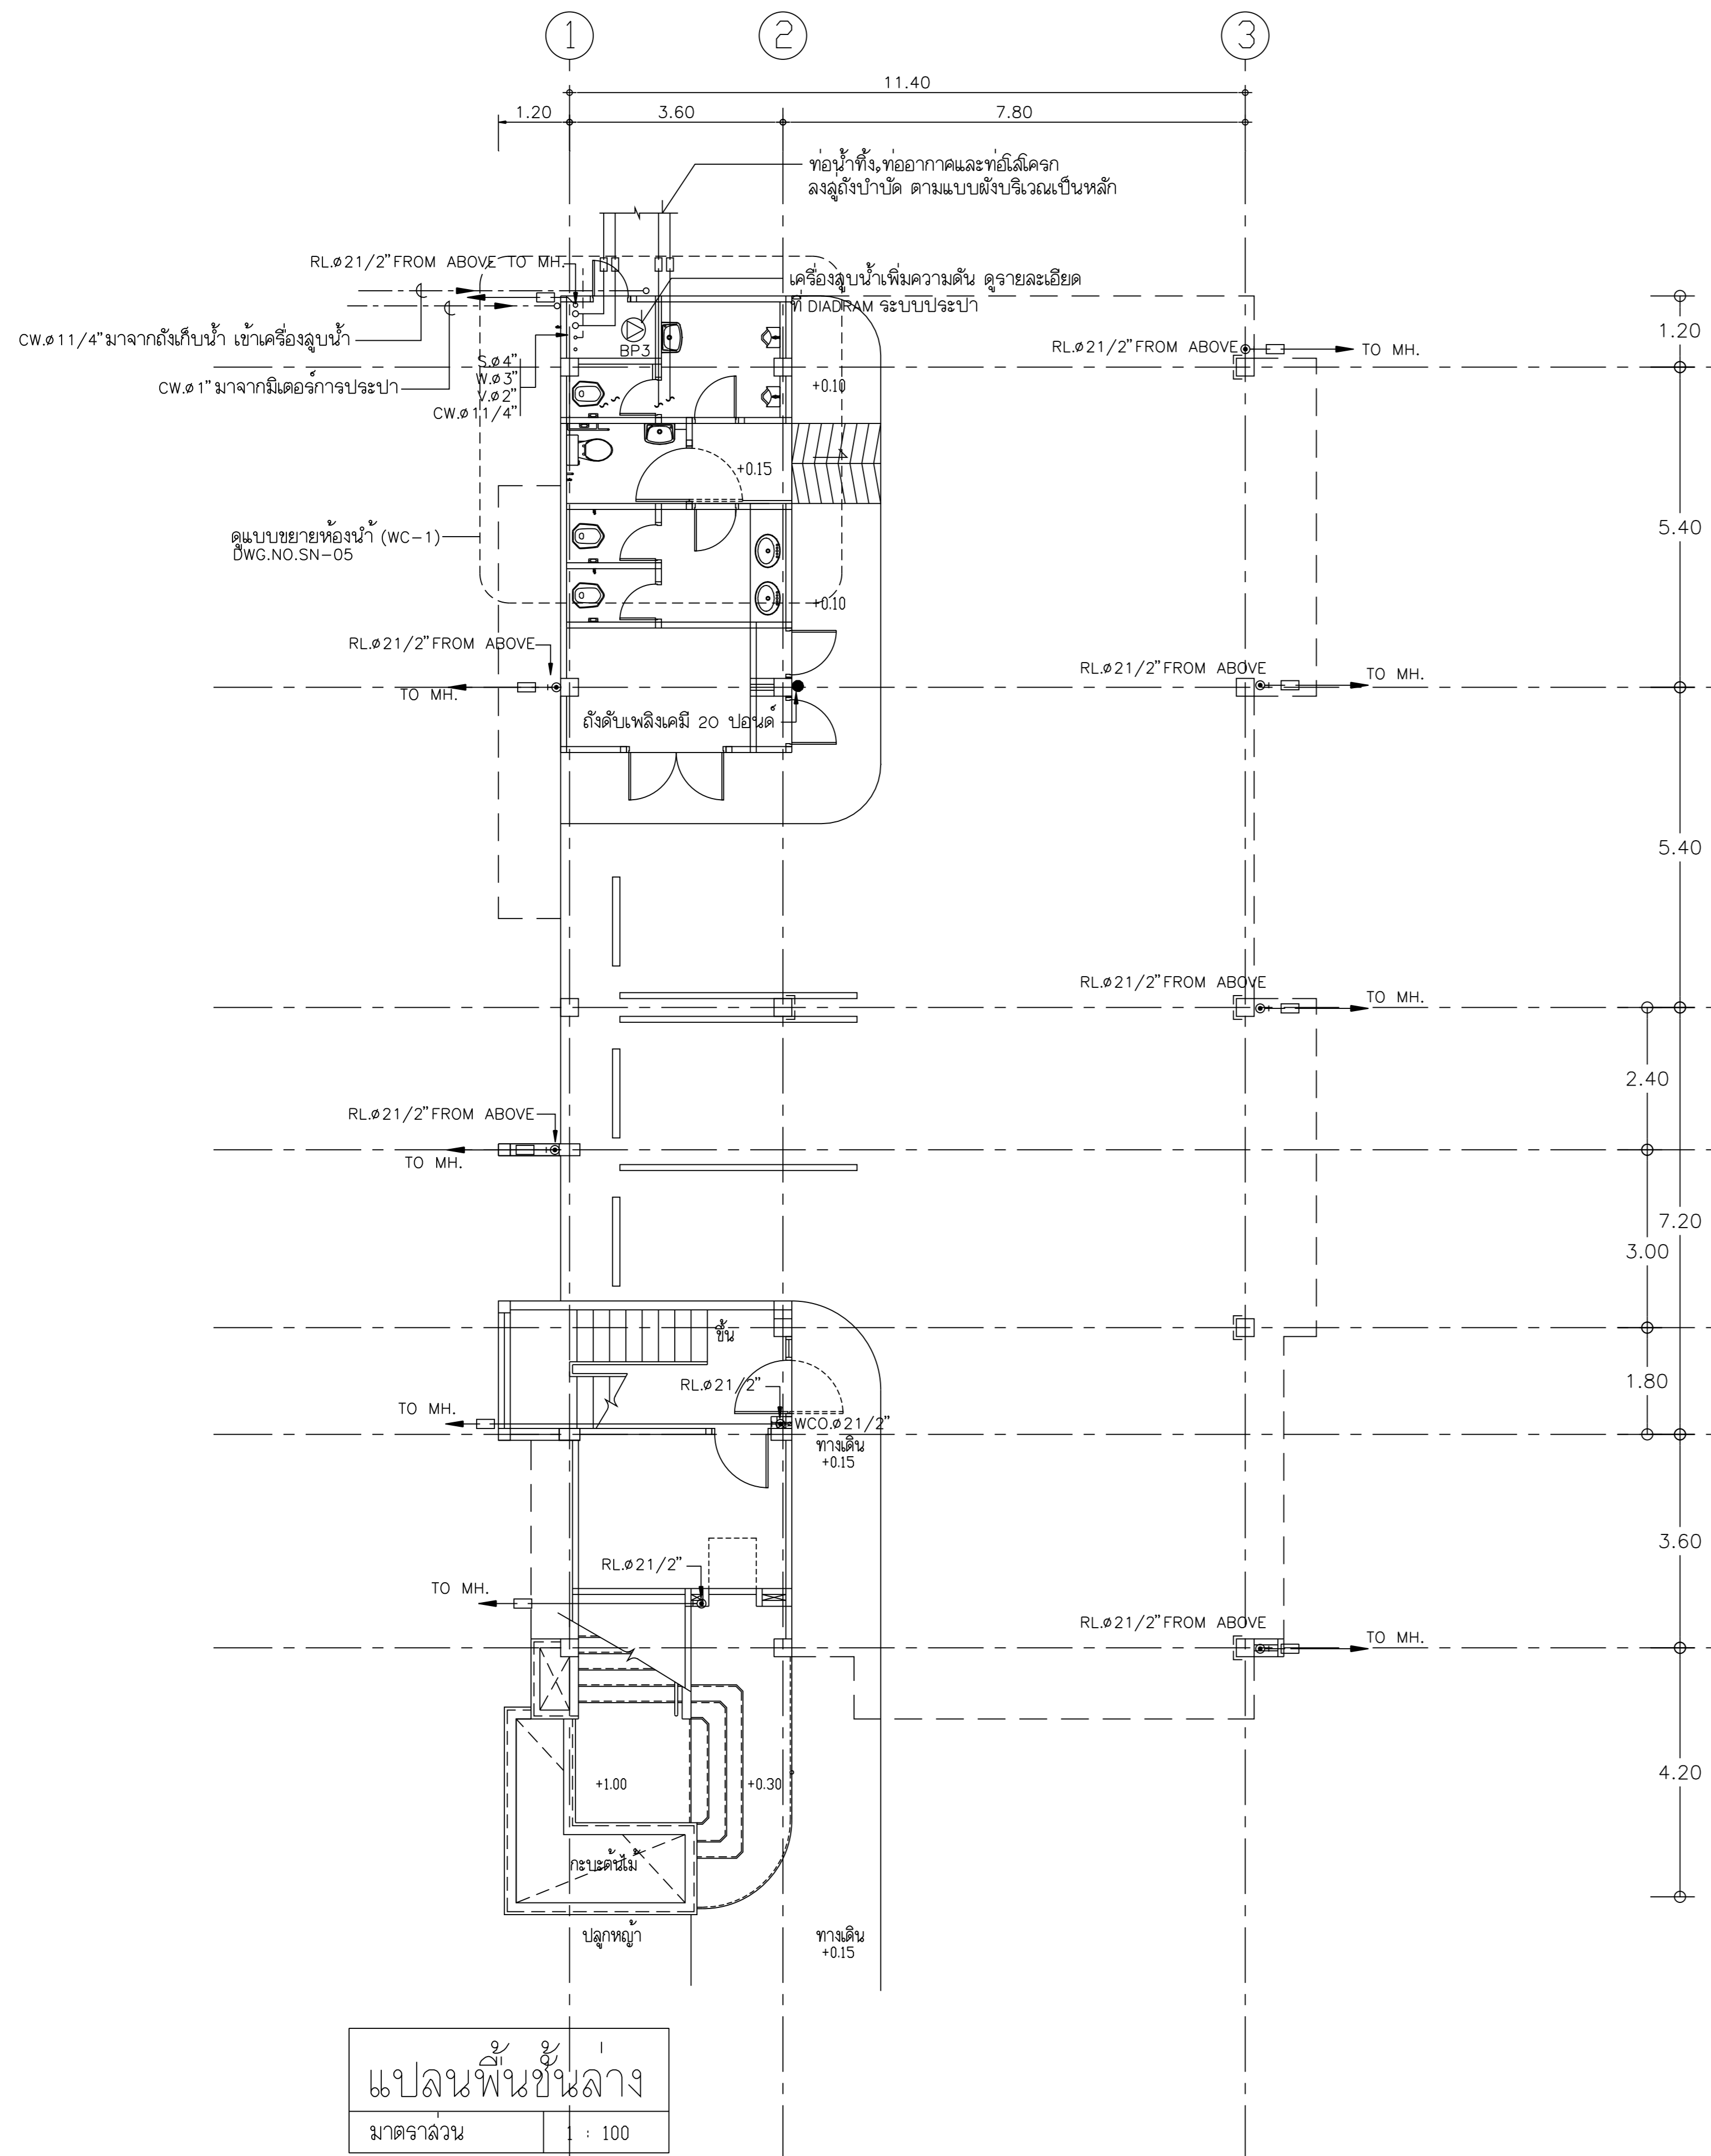

แปลนพื้นที่ชั้นล่าง
มาตราส่วน 1 : 100

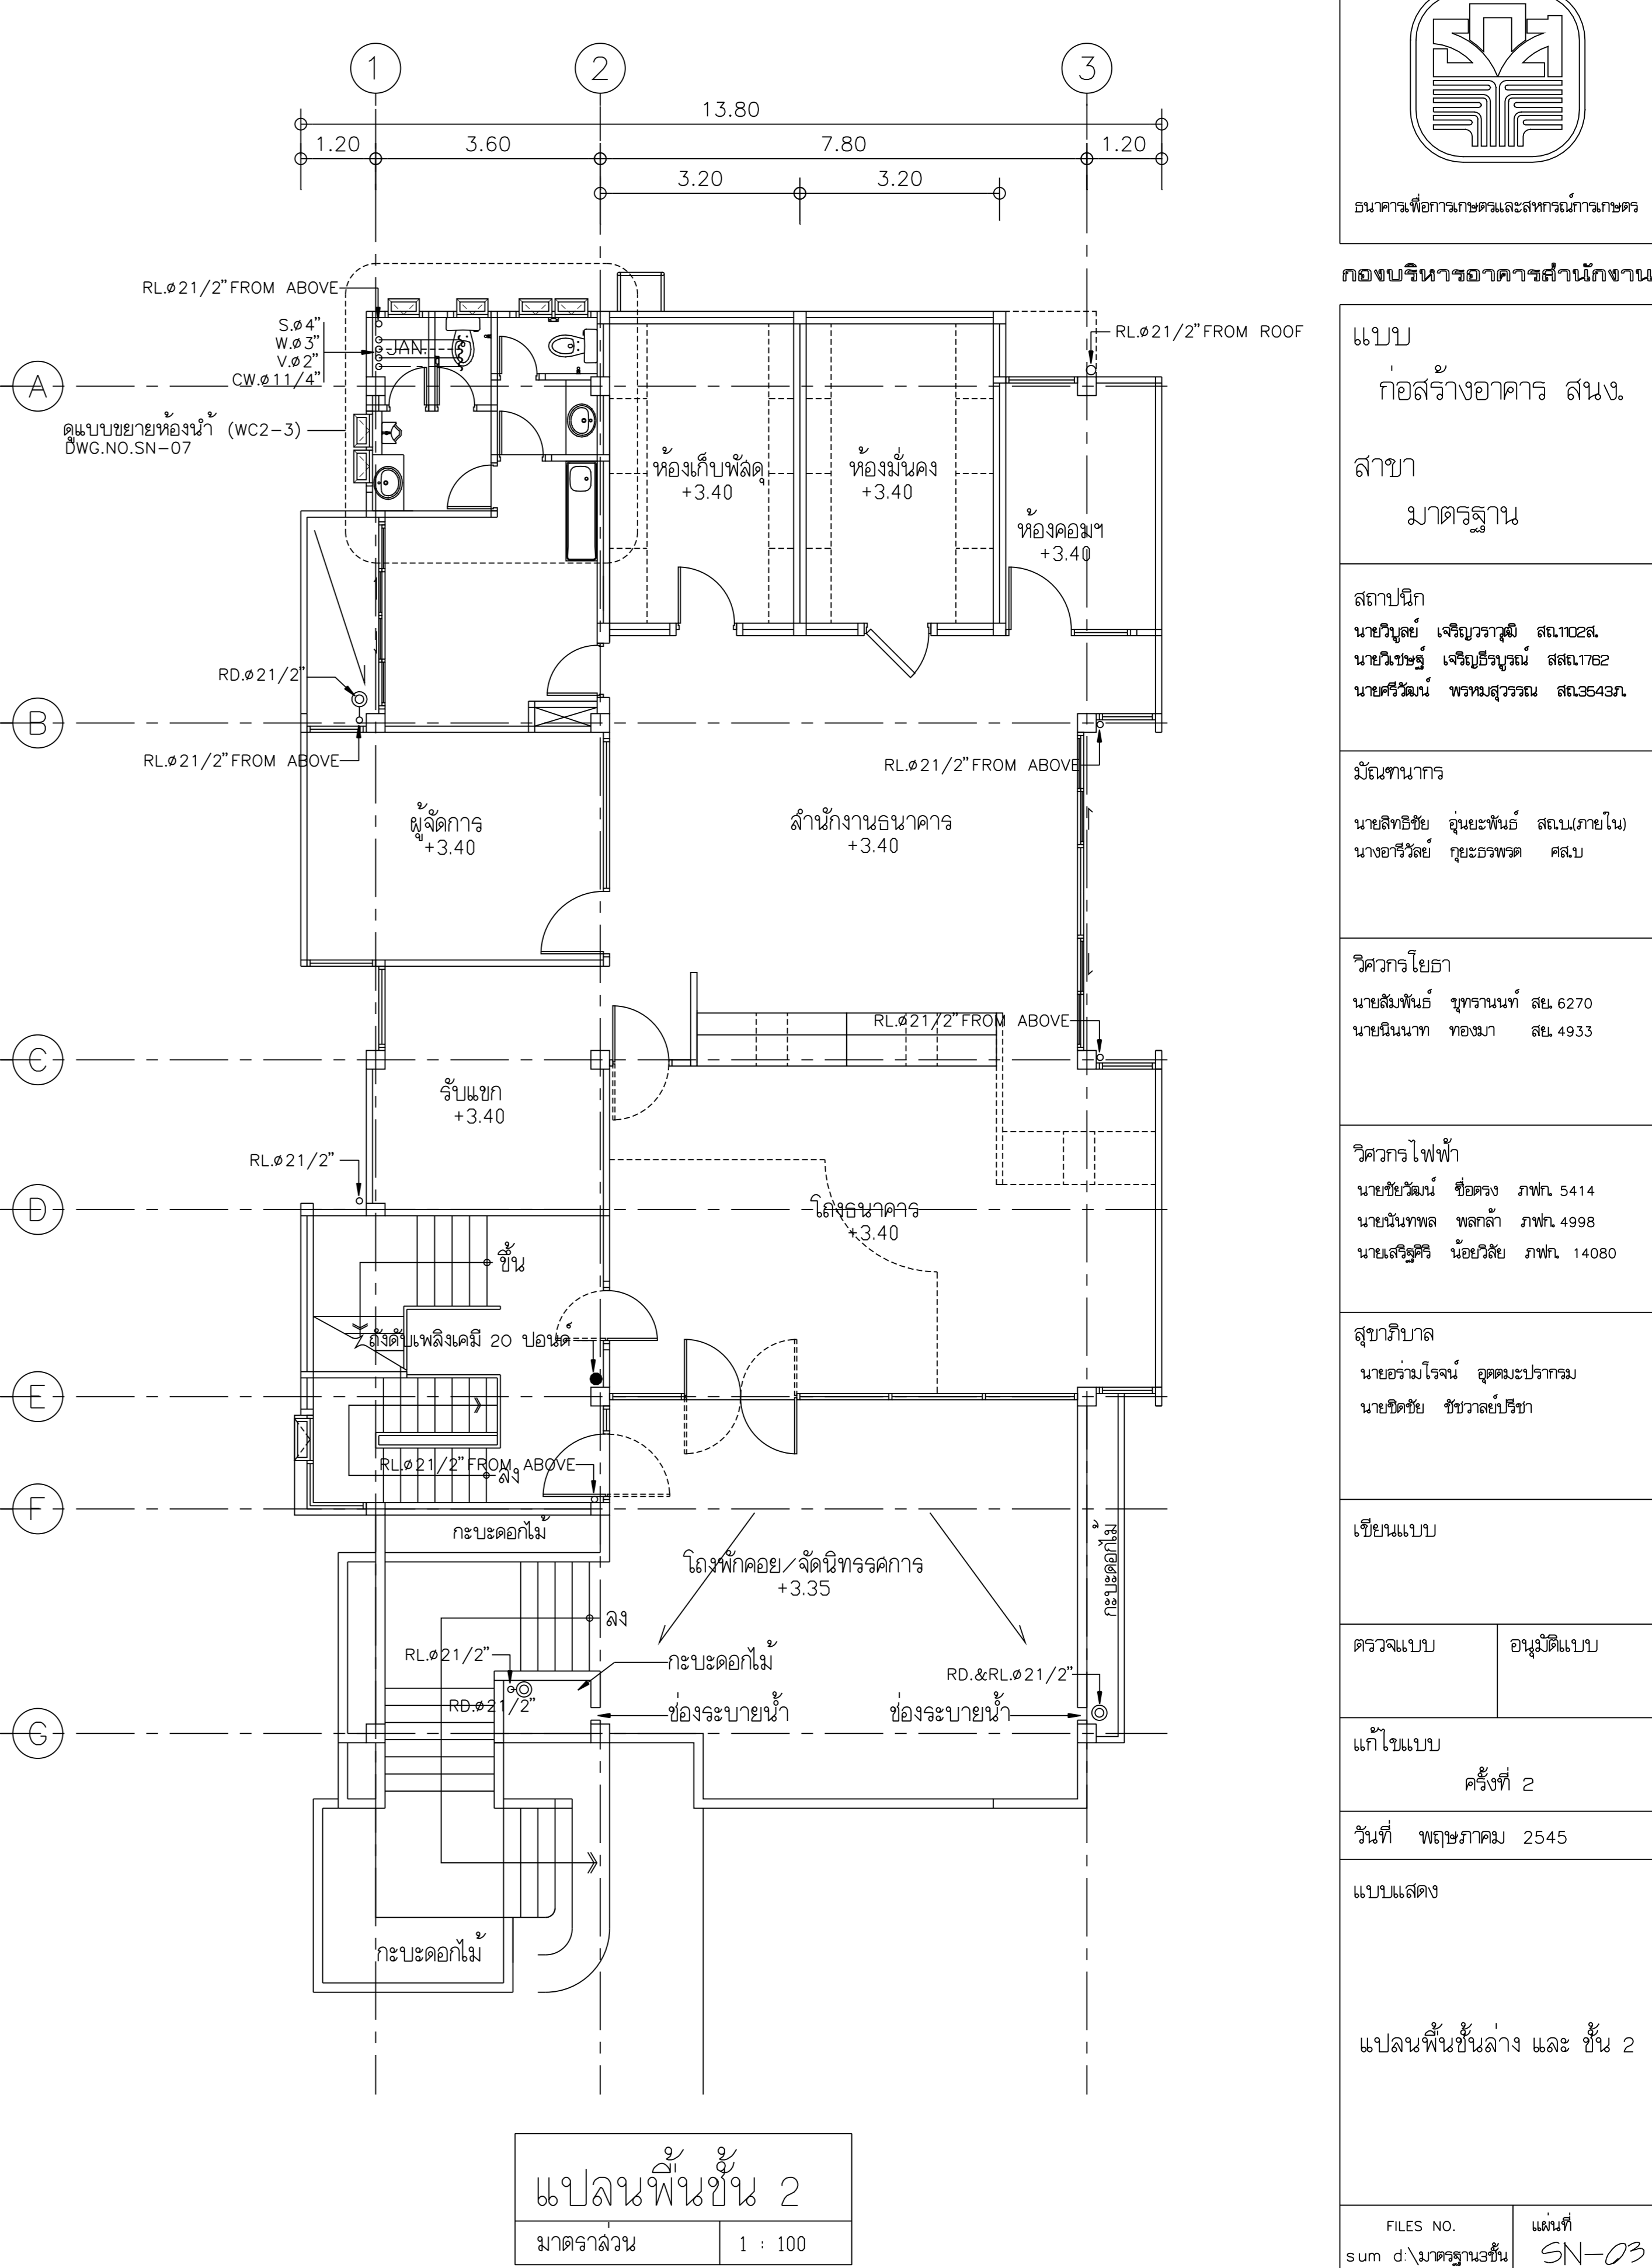

แปลนพื้นที่ชั้น 2
มาตราส่วน 1 : 100

