

อนาคารเพื่อการศึกษาคณะสถาปัตยกรรมศาสตร์

กองขบขินหาขาคาขาศขานักขางข

แบบ

ก่อสร้างอาคาร 3 ชั้น

สาขา

มาตรฐาน 3 ชั้น

สถาปนิก

นายวิบูลย์ เจริญวานิช ส.น.๒๕  
นายศิริวัฒน์ พรหมสุวรรณ ส.น.๓๕43น.  
นายวิษณุ เจริญนิรมิต ส.น.1762

วิศวกรโยธา

นายสิทธิชัย ชูณะพันธ์ ส.น.กย.น.  
นางอารีย์ กุญชรพรต

วิศวกรโยธา

นายสัมพันธ์ ชูภรณ์ ส.น. 6270  
นายนิพนธ์ ทองภ ส.น. 4933

วิศวกรไฟฟ้า

นายชัยวัฒน์ ชื้อตรง ภ.พ.น. 5414  
นายนิพนธ์ พลกล้า ภ.พ.น. 4998  
นายเสวีสิทธิ์ น้อยวิสัย ภ.พ.น. 14080

สถาปนิก

นายอร่ามใจณ์ อุดมประภกรม  
นายชัชชัย ชัชวาลย์

เขียนแบบ

นายสุวัฒน์ ชูภรณ์

ตรวจแบบ

อนุมัติแบบ

แก้ไขแบบ

ครั้งที่ 2

วันที่ พฤษภาคม 2545


แบบแสดง

แปลนเสาคานพื้น ชั้น 2  
แปลนเสาคานพื้น ชั้น 3  
แปลนคานรับบันได  
ระหว่างชั้น 2 - ชั้น 3  
ระหว่างชั้น 3 - ชั้นดาดฟ้า

FILES NO. sum d\มาตรฐานชั้น



แผ่นที่ S-04

เลขที่แบบ รวม 22

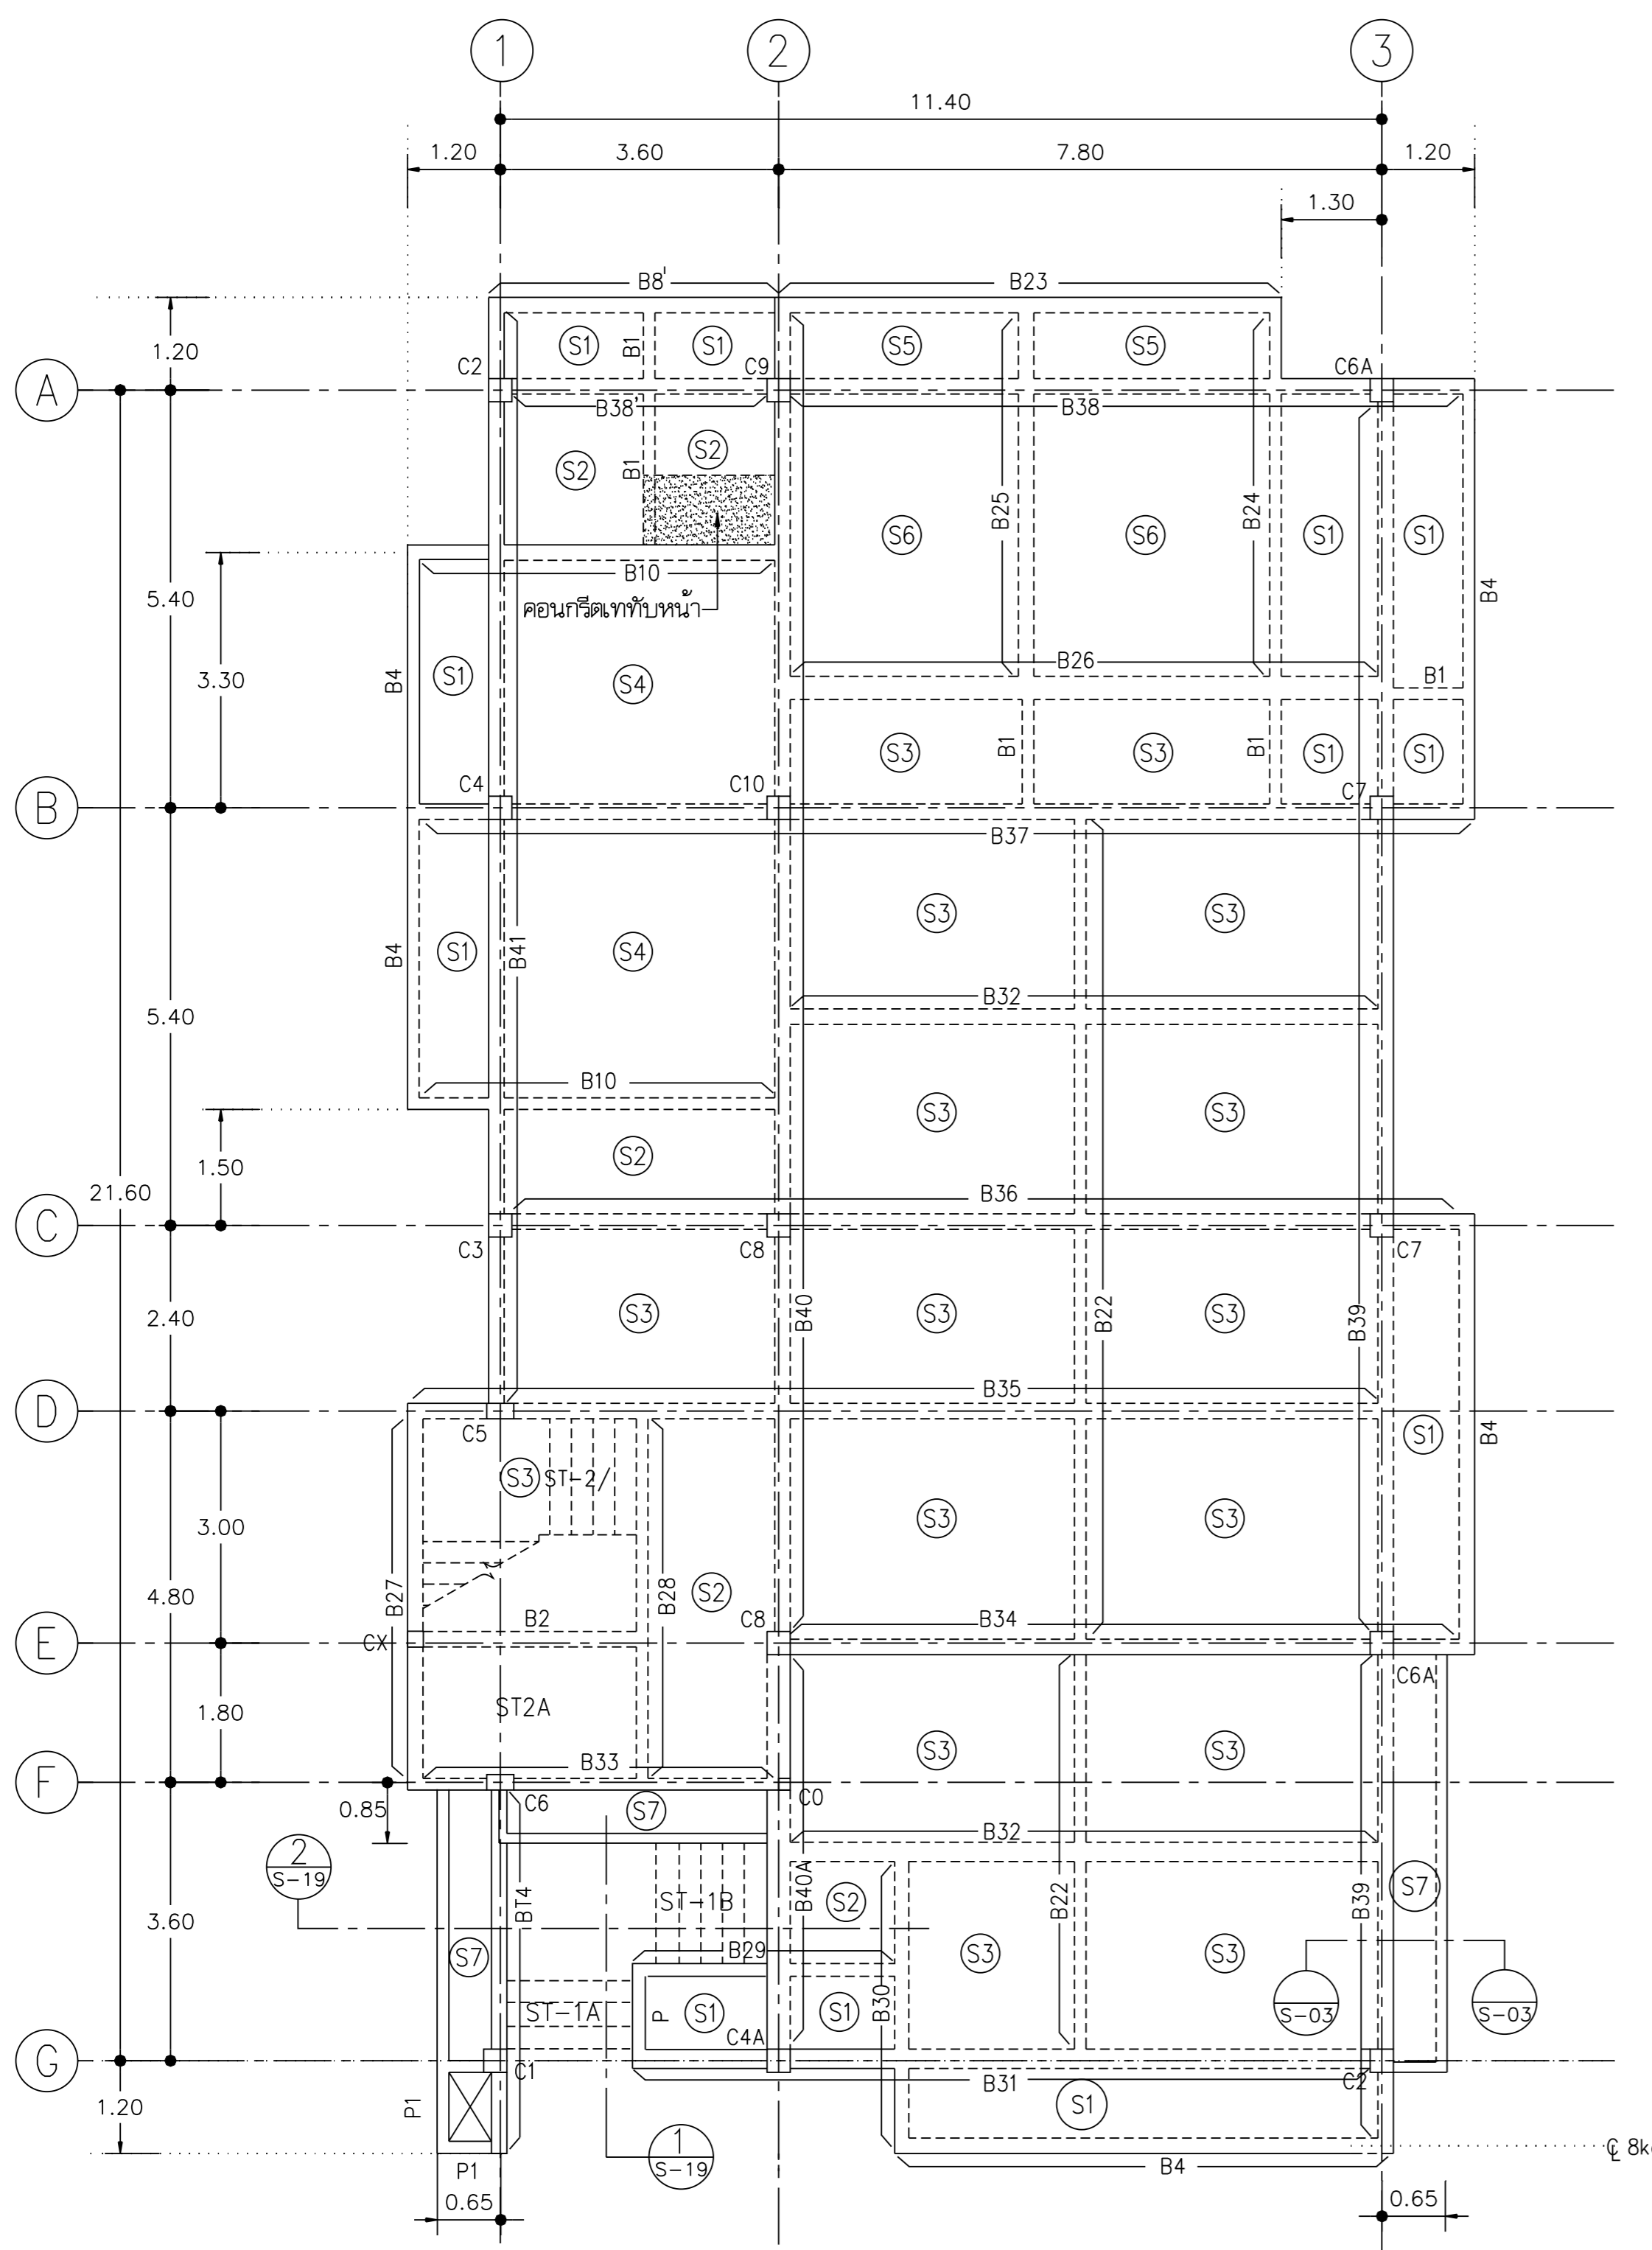

แปลนเสาคานและพื้นชั้น 2  
มาตราส่วน 1 : 100

แปลนคานรับบันไดระหว่างชั้น 2 - ชั้น 3  
มาตราส่วน 1 : 100

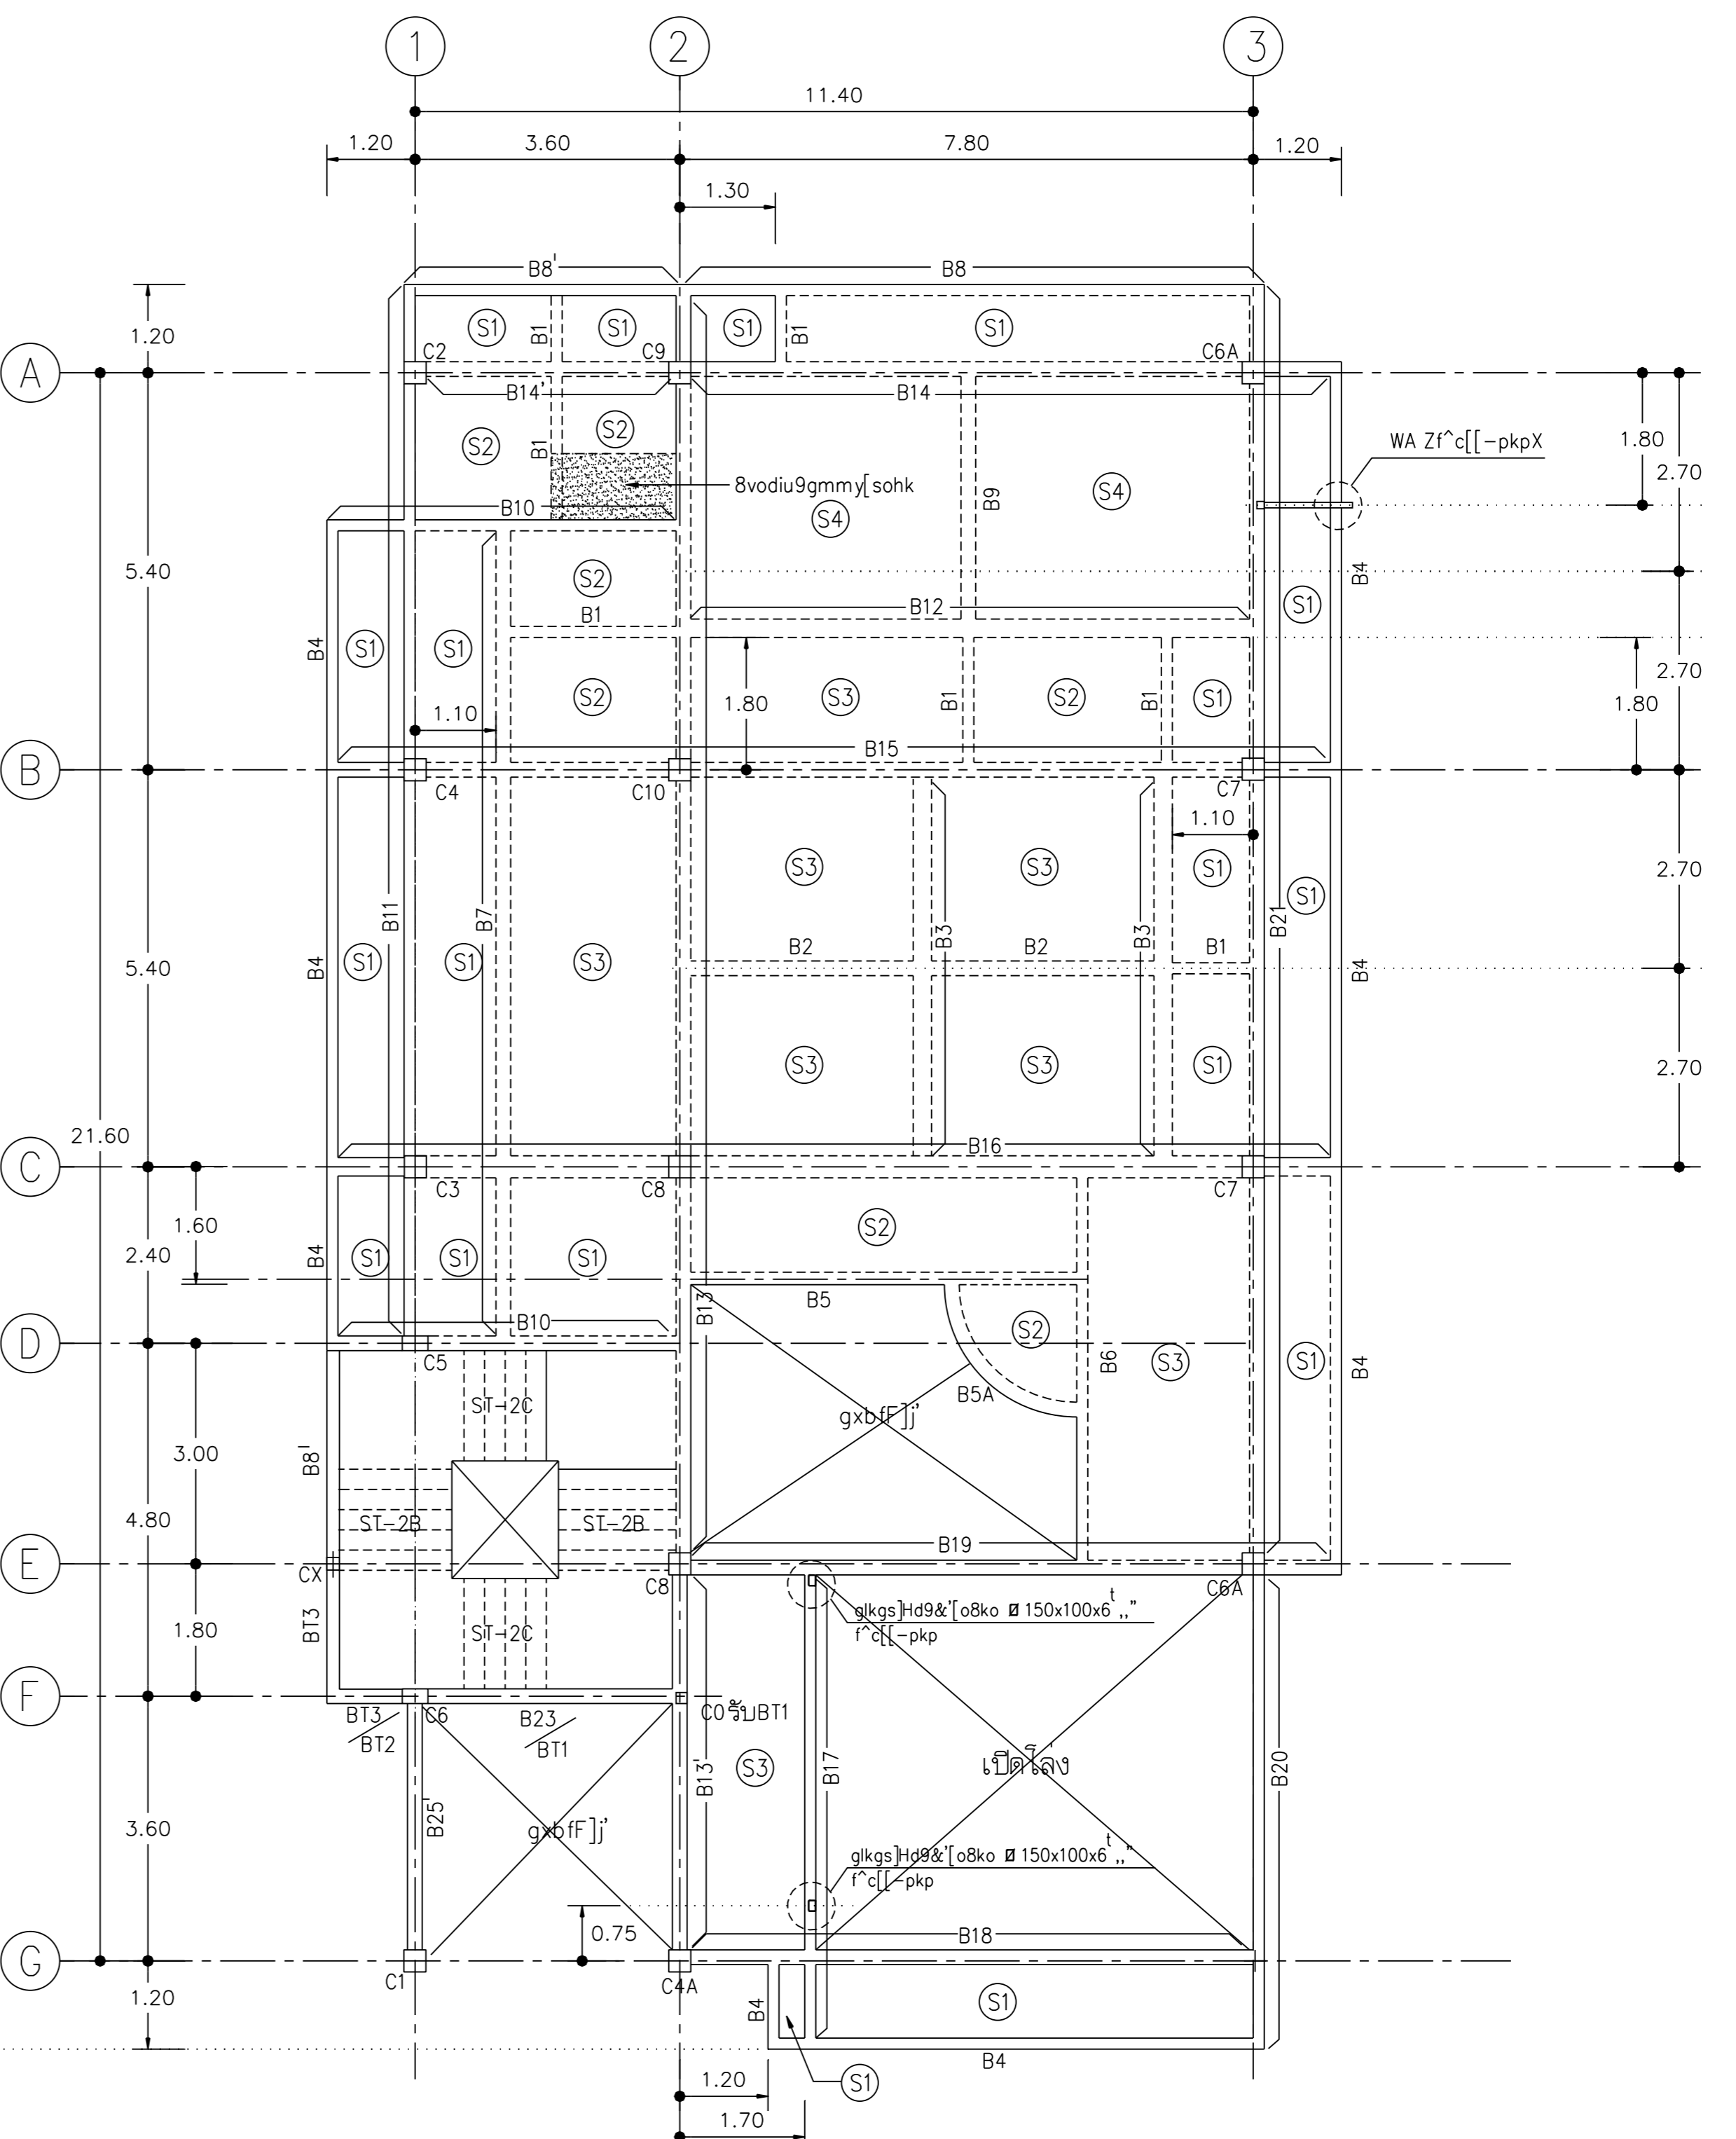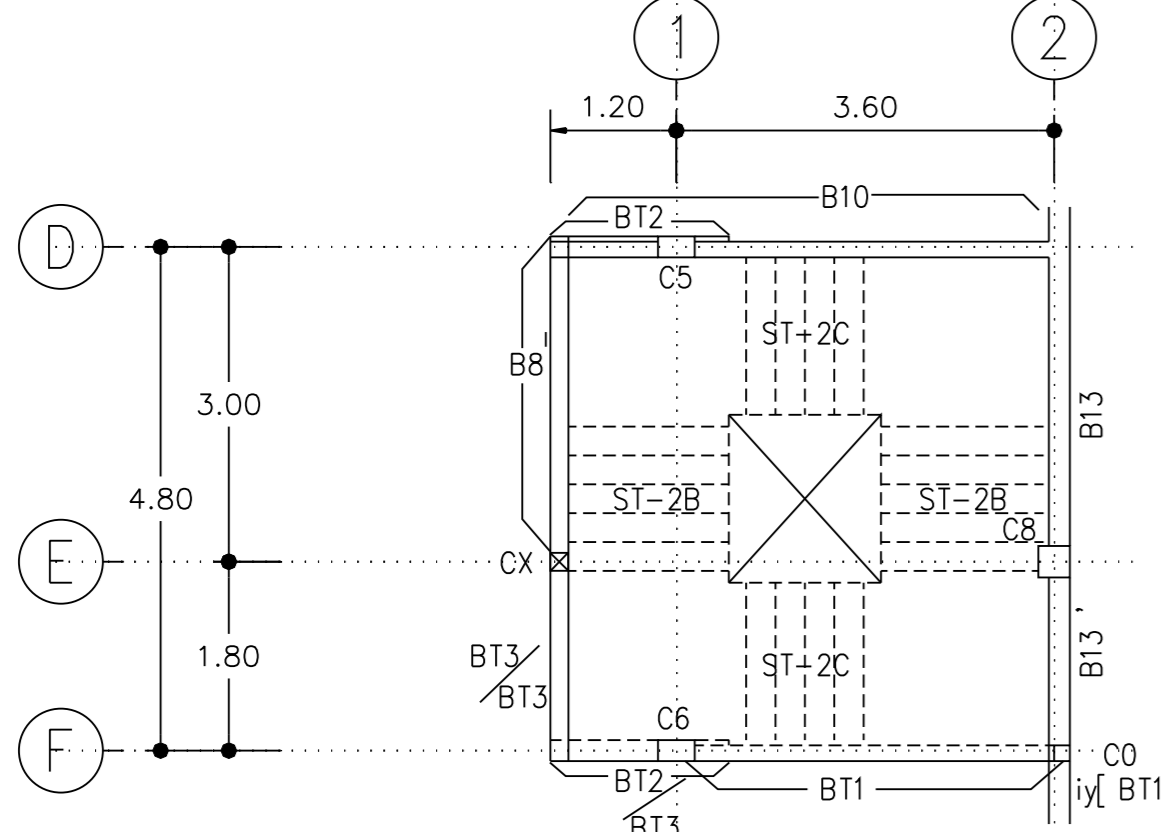

แปลนเสาคานและพื้นชั้น 3  
มาตราส่วน 1 : 100

แปลนคานรับบันไดระหว่างชั้น 3 - ชั้นดาดฟ้า  
มาตราส่วน 1 : 100

