

คณะสถาปัตยกรรมศาสตร์และสหกรณ์การเกษตร

กองบริหารอาคารสำนักงาน

แบบก่อสร้างอาคาร ส่นง.
สาขา มาตรฐาน 3 ชั้น
(บันไดซ้าย)

สถาปนิก
นายวิมลย์ เจริญราวุฒิ สส.102ส.
นายวิมลย์ เจริญธีรบูรณ์ สส.172
นายศรีวัฒน์ พรหมสุวรรณ สส.3543ก.

วิศวกร
นายสิทธิชัย อุณะพันธ์ สส.นภกย.น
นางอริสรัญญ์ กุยะธรพต คช.บ

วิศวกรโยธา
นายสัมพันธ์ บูรณานนท์ สส. 6270
นายนิพนธ์ ทอณา สส. 4933

วิศวกรไฟฟ้า
นายวิวัฒน์ ชัยตรง ภพ. 5414
นายนิพนธ์ พลกล้า ภพ. 4998
นายเสฐียร น้อยวิสัย ภพ. 14080

สุขาภิบาล
นายอรุณโรจน์ อุดมประพารม
นายสิทธิชัย ชีวาลัยปรีชา

เขียนแบบ


ตรวจแบบ อนุมัติแบบ

แก้ไขแบบ ครั้งที่ 2

วันที่ พฤษภาคม 2545

แบบแสดง
c[[-pkpxit9^c]tsohk9jk'
,k9ikl;jo 1 : 50

FILES NO. sum d\มาตรฐาน3ชั้น
เลขที่แบบ รวม 42

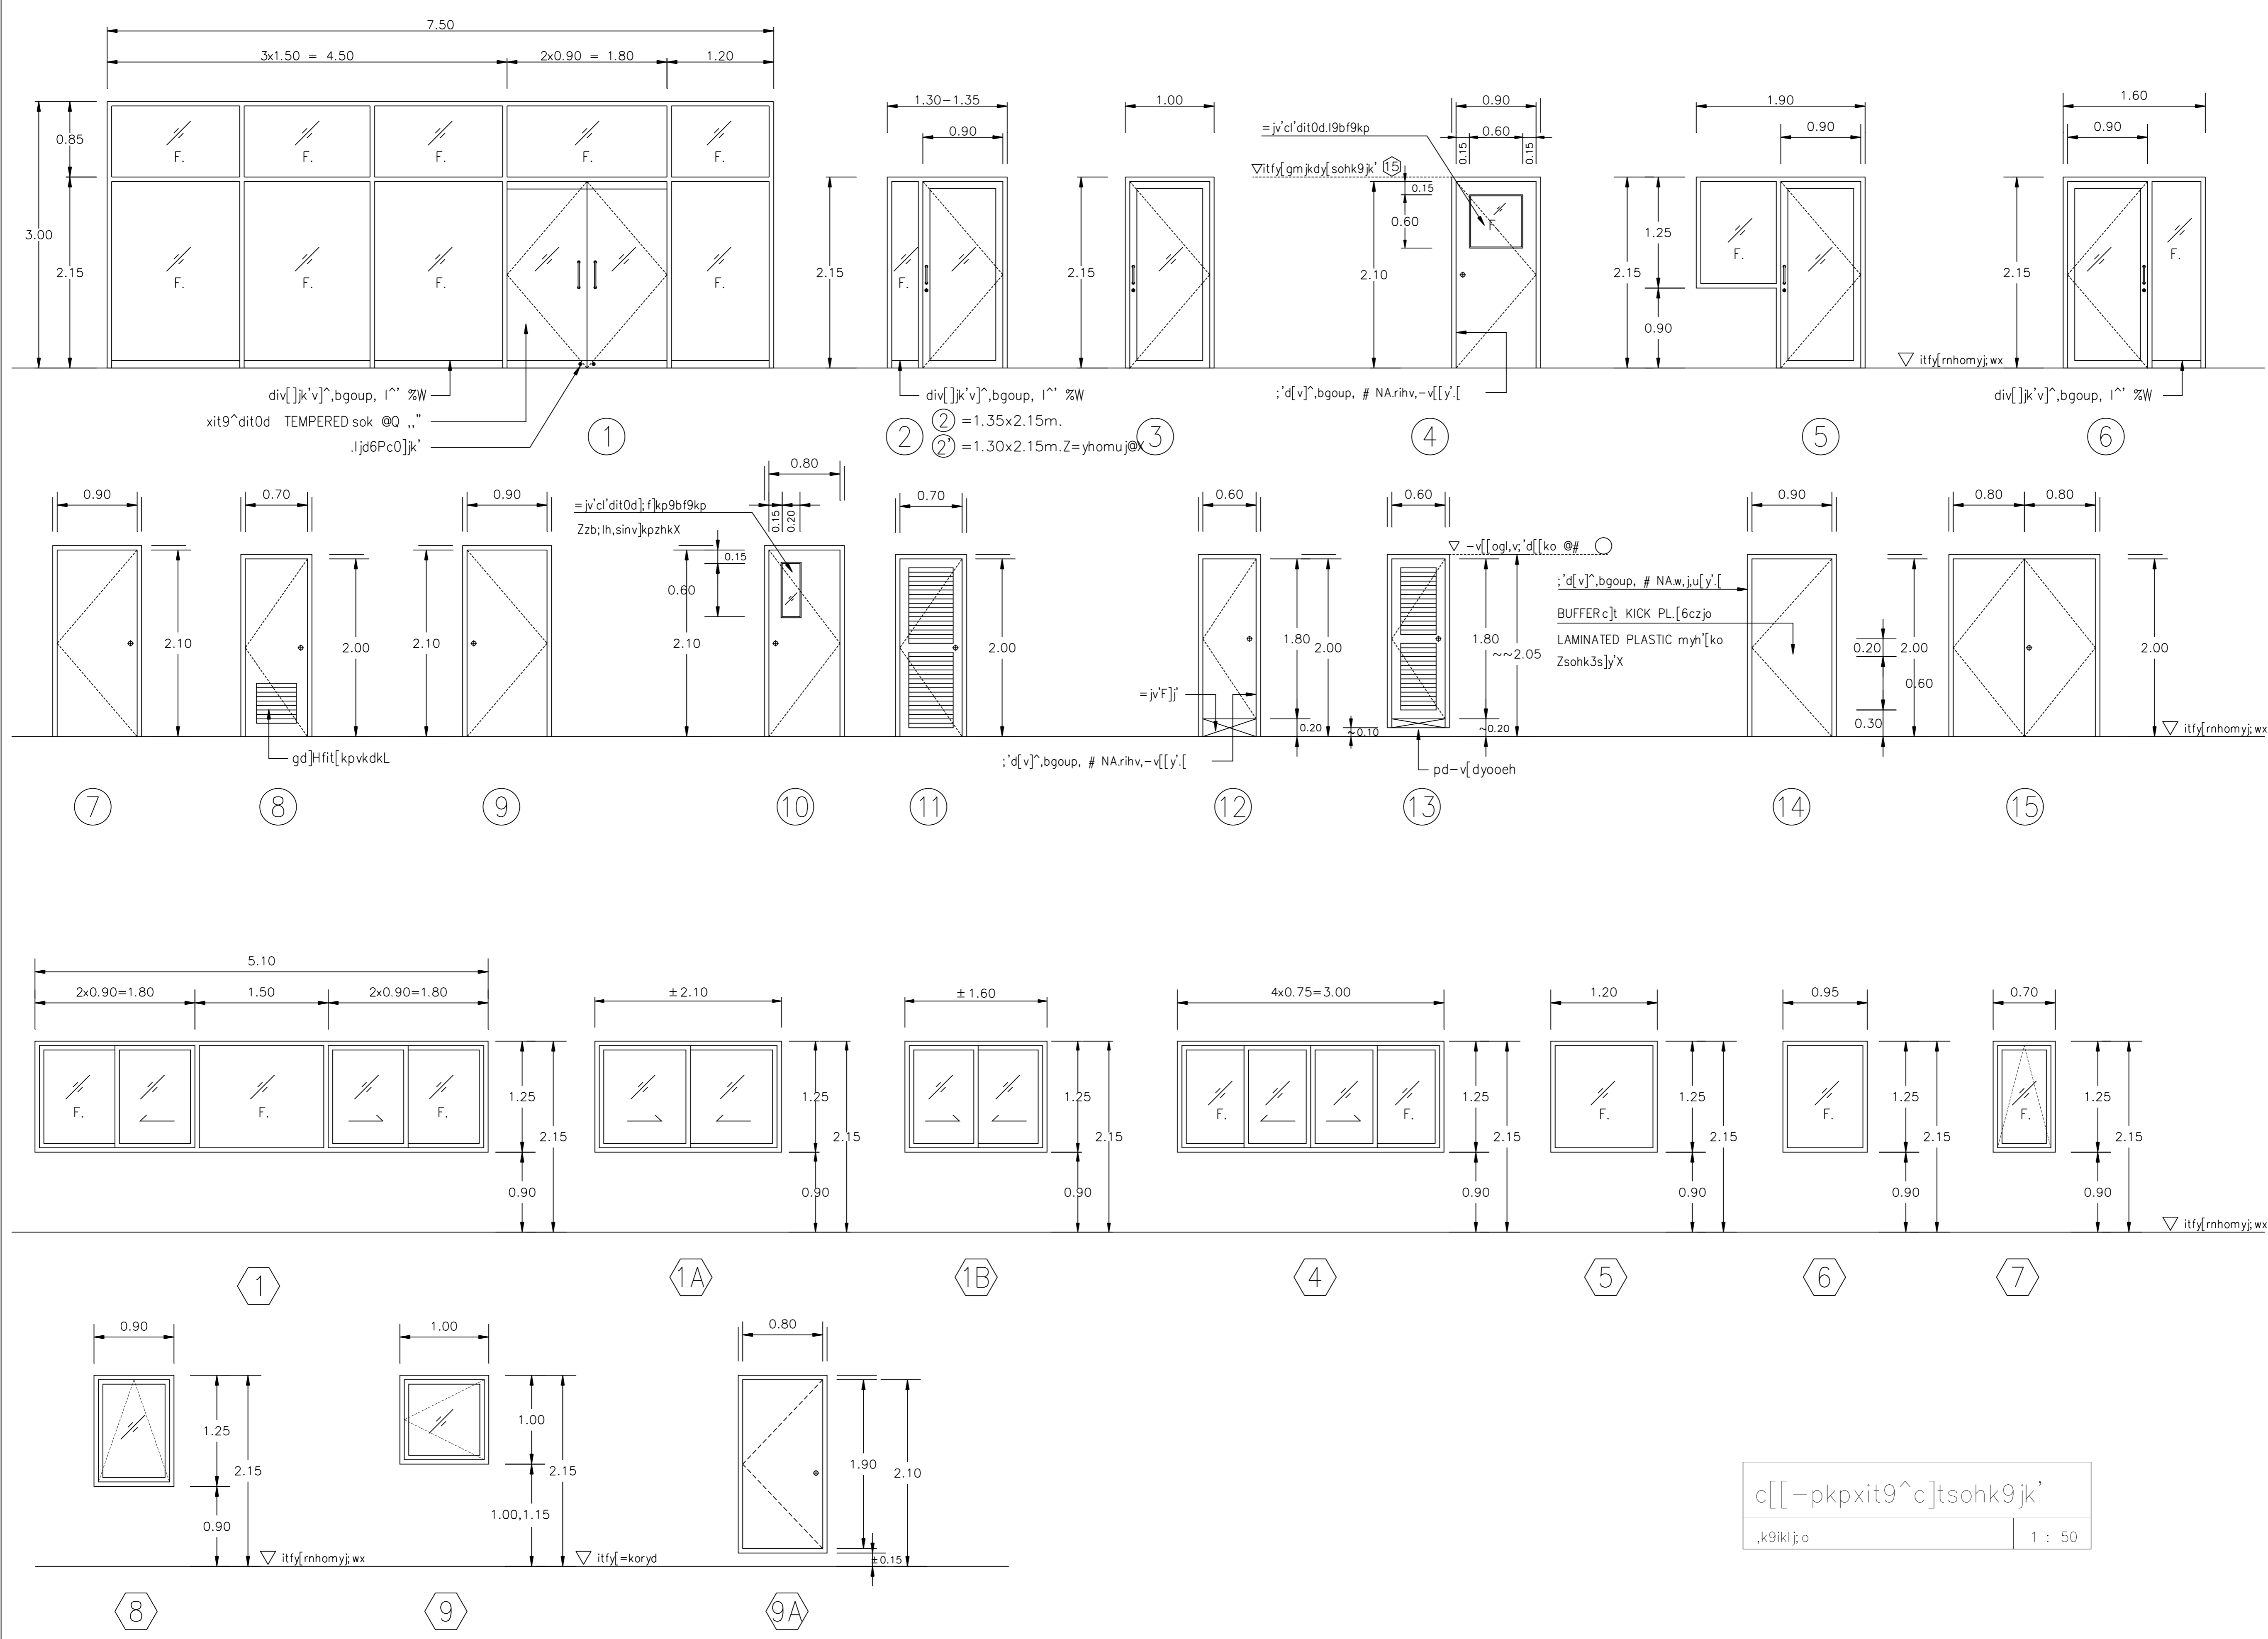

c[[-pkpxit9^c]tsohk9jk'
,k9ikl;jo 1 : 50

