


COLOR STANDARD

COLOR	COLOR	PEN No.
■	1	0.100
■	2	0.200
■	3	0.500
■	4	0.300
■	5	0.700
■	6	1.000
■	7	0.250
■	20	0.100
■	30	0.300
■	231	0.300

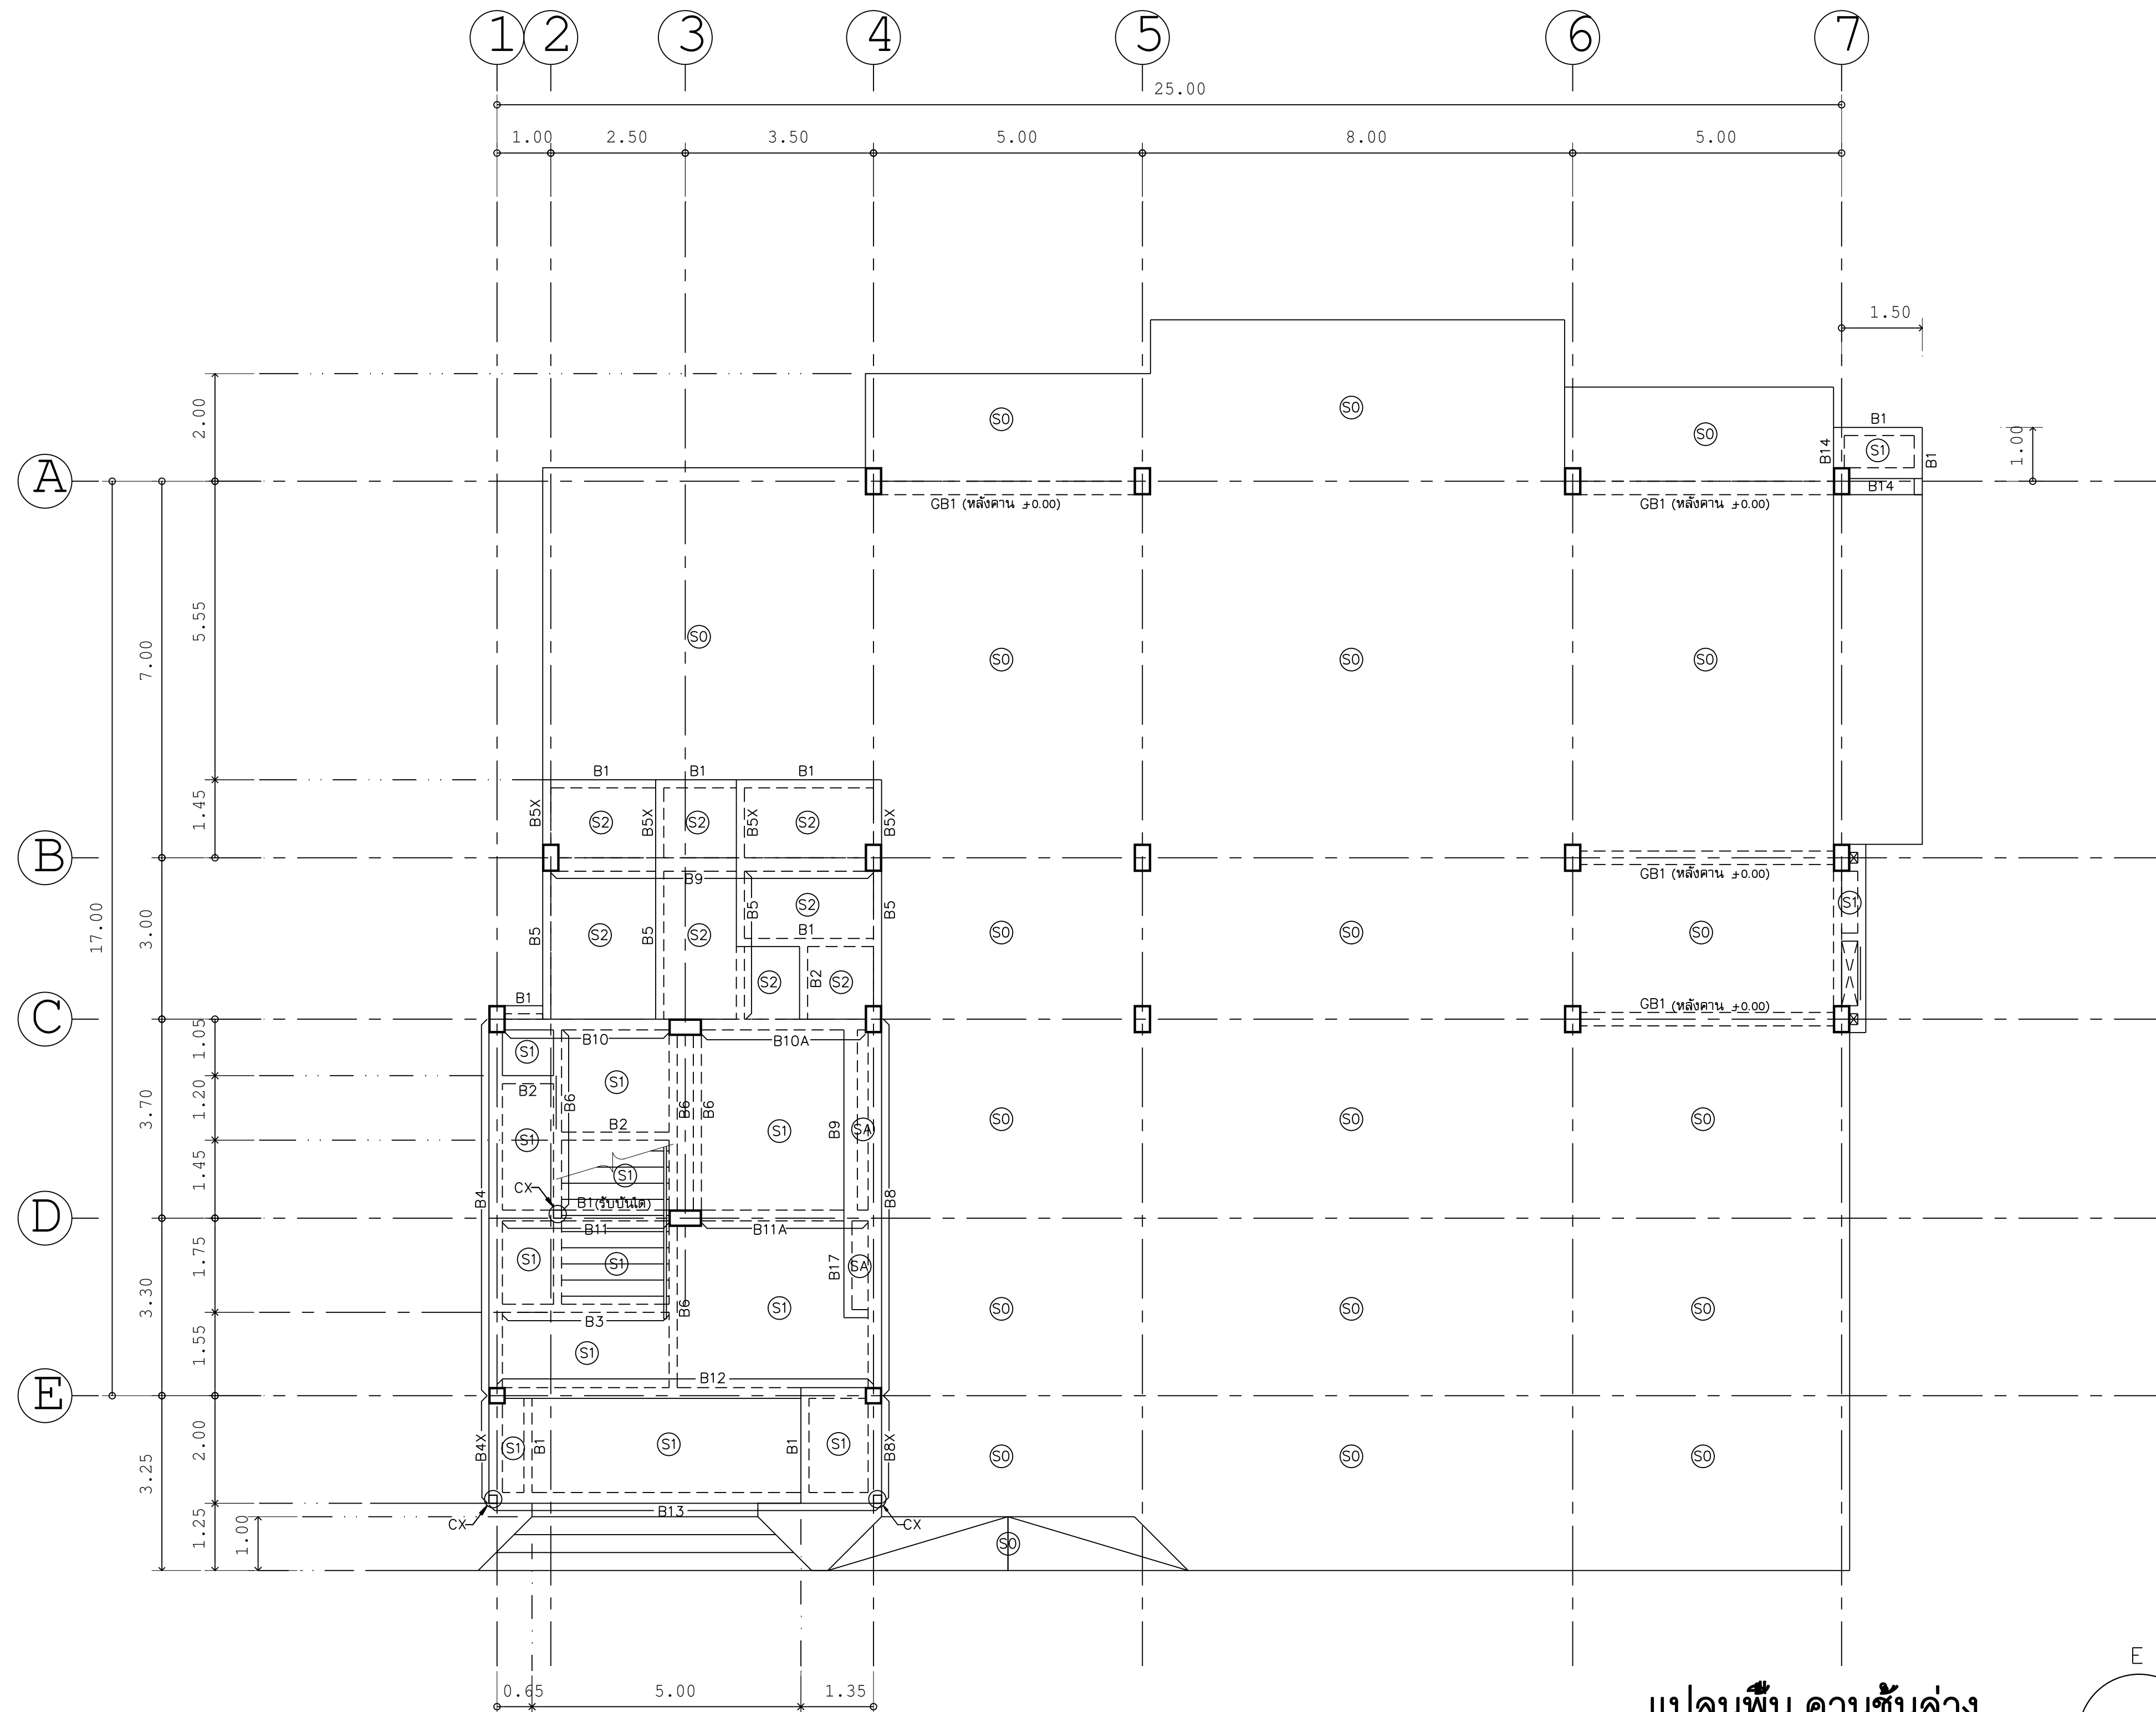

แปลนพื้น, คานชั้นล่าง  
มาตราส่วน 1 : 100

OWNER :  

**ธนาคารเพื่อการเกษตรและสหกรณ์การเกษตร**

DESIGNER :  


บริษัท งามสถาปัตย์ จำกัด  
 18920 ถนนวิภาวดีรังสิต แขวงสามยุคกลาง เขตจตุจักร กทม. 10300  
 Tel. 02-282-3455 Fax : 02-281-8837

<b>สถาปนิก</b>	
บุญจง สนธิพิมพ์	ว.ศ.ด. 499
สมพงษ์ นิรันดรศักดิ์	ภ.ศ.ด. 2775
รัฐ ฤทธิพันธ์	ภ.ศ.ด. 8777
<b>วิศวกรโครงสร้าง</b>	
ดร.สุพท จิวคำเกษม	ว.ช. 1032
<b>วิศวกรสุขาภิบาล</b>	
ดร.สุพท จิวคำเกษม	ว.ช. 1032
<b>วิศวกรไฟฟ้า</b>	
ดร.สุพท จิวคำเกษม	ว.ช. 1032
<b>ภูมิสถาปัตย์</b>	
ภาวิมล ฮาดี สนธิพิมพ์	ภ.ศ.ด. 4446
<b>มัณฑนากร</b>	
ณรงค์เกียรติ ไชยศิริ	
<b>เขียนแบบ</b>	
ธนภูมิ อัครชัยคำวงศา	
CHECKED	DATE :
APPROVED	
<b>โครงการ</b>	
แบบอาคารมาตรฐานสำนักงานสาขา	
อาคาร ค.ส.ล. สูง 3 ชั้น	
<b>สถานที่ตั้ง</b>	
แบบแสดง	
แบบมาตรฐาน " Type - B "	
แปลนพื้น, คานชั้นล่าง	
SCALE : 1 : 100	DATE : 31 ตุลาคม 2548
CHECKED :	
JOB NO : 2005-02	S-03
FILE NAME : 2005-023	DRAWING NO :
ALL RIGHT RESERVED : ผลงานออกแบบเป็นการลิขสิทธิ์ของ บริษัทผู้ออกแบบ แบบพิมพ์ หมดหรือส่วนใดของแบบ ไม่อนุญาตให้นำไปใช้ในโครงการ อื่นหรือพิมพ์ซ้ำโดยไม่ได้รับอนุญาตจาก บริษัทผู้ออกแบบ	
REVISIONS :	DATE :

