


กองบริหารอาคารสำนักงาน

แบบก่อสร้างอาคาร สนนง.

สาขา
มาตรฐาน

สถาปนิก
นายวิมล ใจบุญ วรวิมล สส.1028
นายวิชัย ใจบุญ วรวิมล สส.1782
นายสุวัฒน์ พรหมสุวรรณ สส.35438

วิศวกร
นายสิทธิชัย อุ่นะพันธ์ สส.นภายโม
นายอภิชาติ กุญชรพต สส.บ

วิศวกรโยธา
นายสัมพันธ์ ชูทรานนท์ สส.6270
นายนิพนธ์ ทอณา สส.4933

วิศวกรไฟฟ้า
นายชัยวัฒน์ ชัยตรง ภพ.น 5414
นายนิพนธ์ พลล้า ภพ.น 4998
นายเสฐียร น้อยวิชัย ภพ.น 14080

ผู้ควบคุมงาน
นายอรุณโรจน์ อุดมประพรม
นายสิทธิชัย ชัยวาลย์

เขียนแบบ

ตรวจแบบ อนุมัติแบบ


แก้ไขแบบ
ครั้งที่ 1

วันที่ พฤษภาคม 2545

แบบแสดง
แปลนติดตั้งระบบไฟฟ้าตัวรับ และแปลนติดตั้งระบบเครื่องปรับอากาศ ชั้นที่ 3

FILES NO. แผ่นที่
EE-10


เลขที่แบบ รวม
80

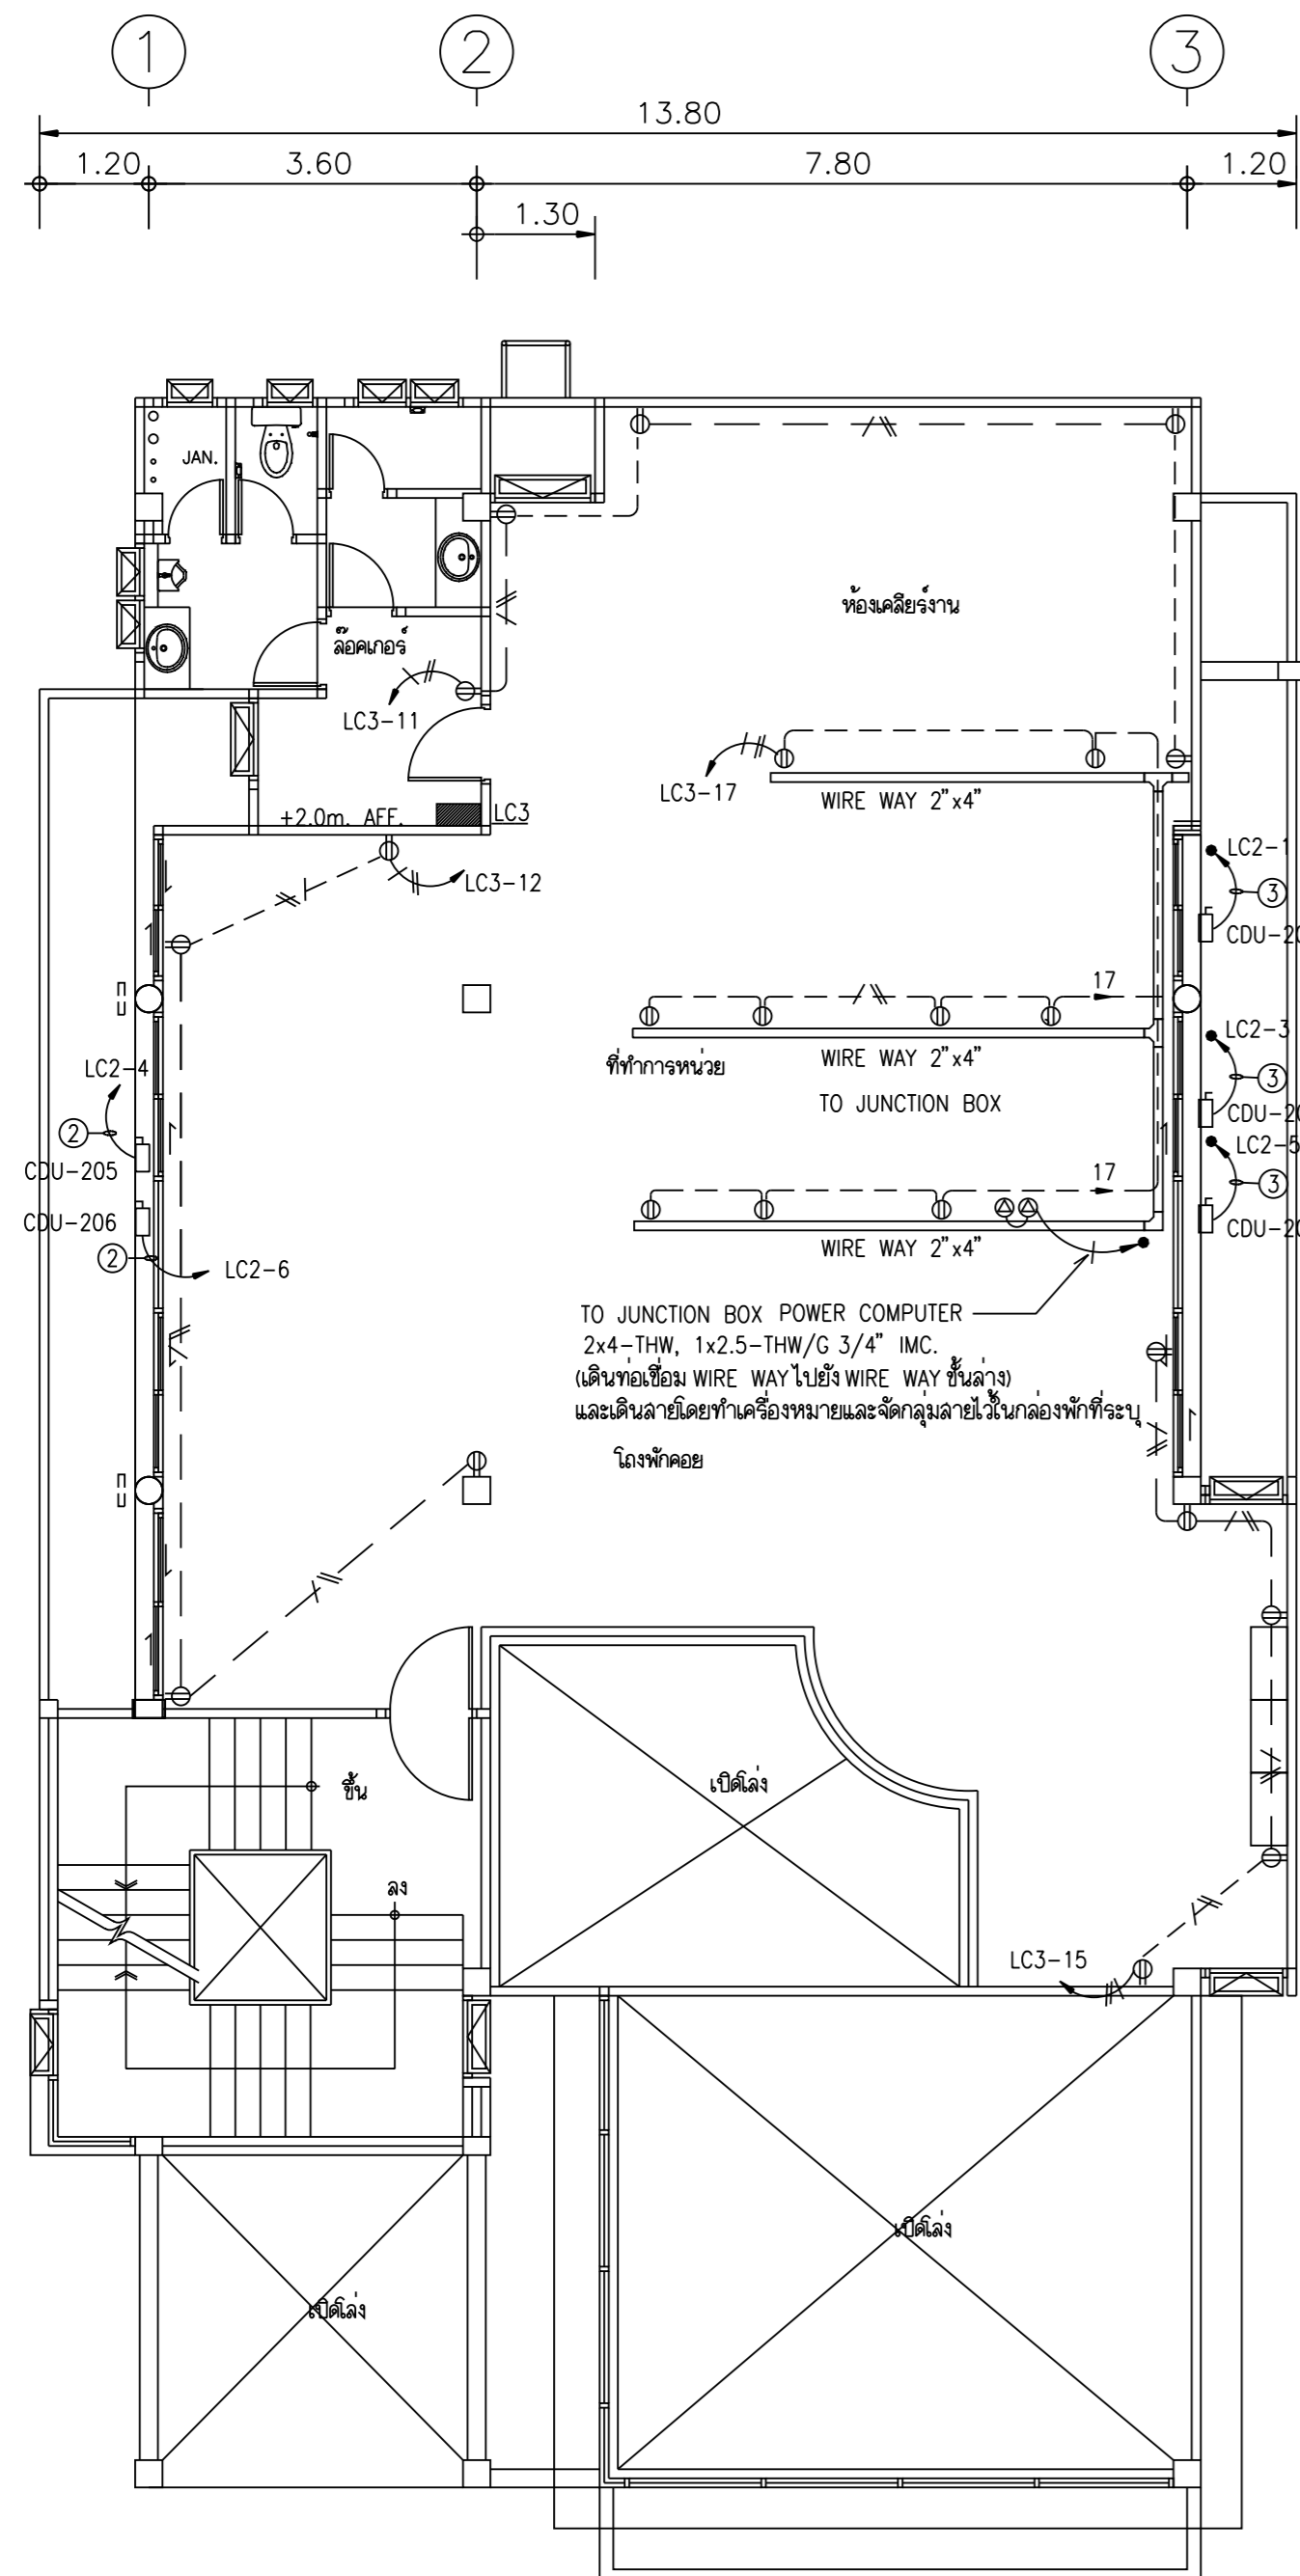

แปลนติดตั้งระบบไฟฟ้าตัวรับ ชั้น.3

มาตราส่วน 1 : 100

- หมายเหตุ**
- ให้ออกแบบสาย สำหรับติดตั้งตัวรับไฟฟ้า เครื่องปรับอากาศ ตามแบบขยาย
 - ระบุไว้ชั้นเดียวกับชั้นที่ทำการ
 - ก่อนติดตั้งรายละเอียดต้องจัดทำแบบแปลนเพื่อให้ออกแบบก่อนลงมือดำเนินการ

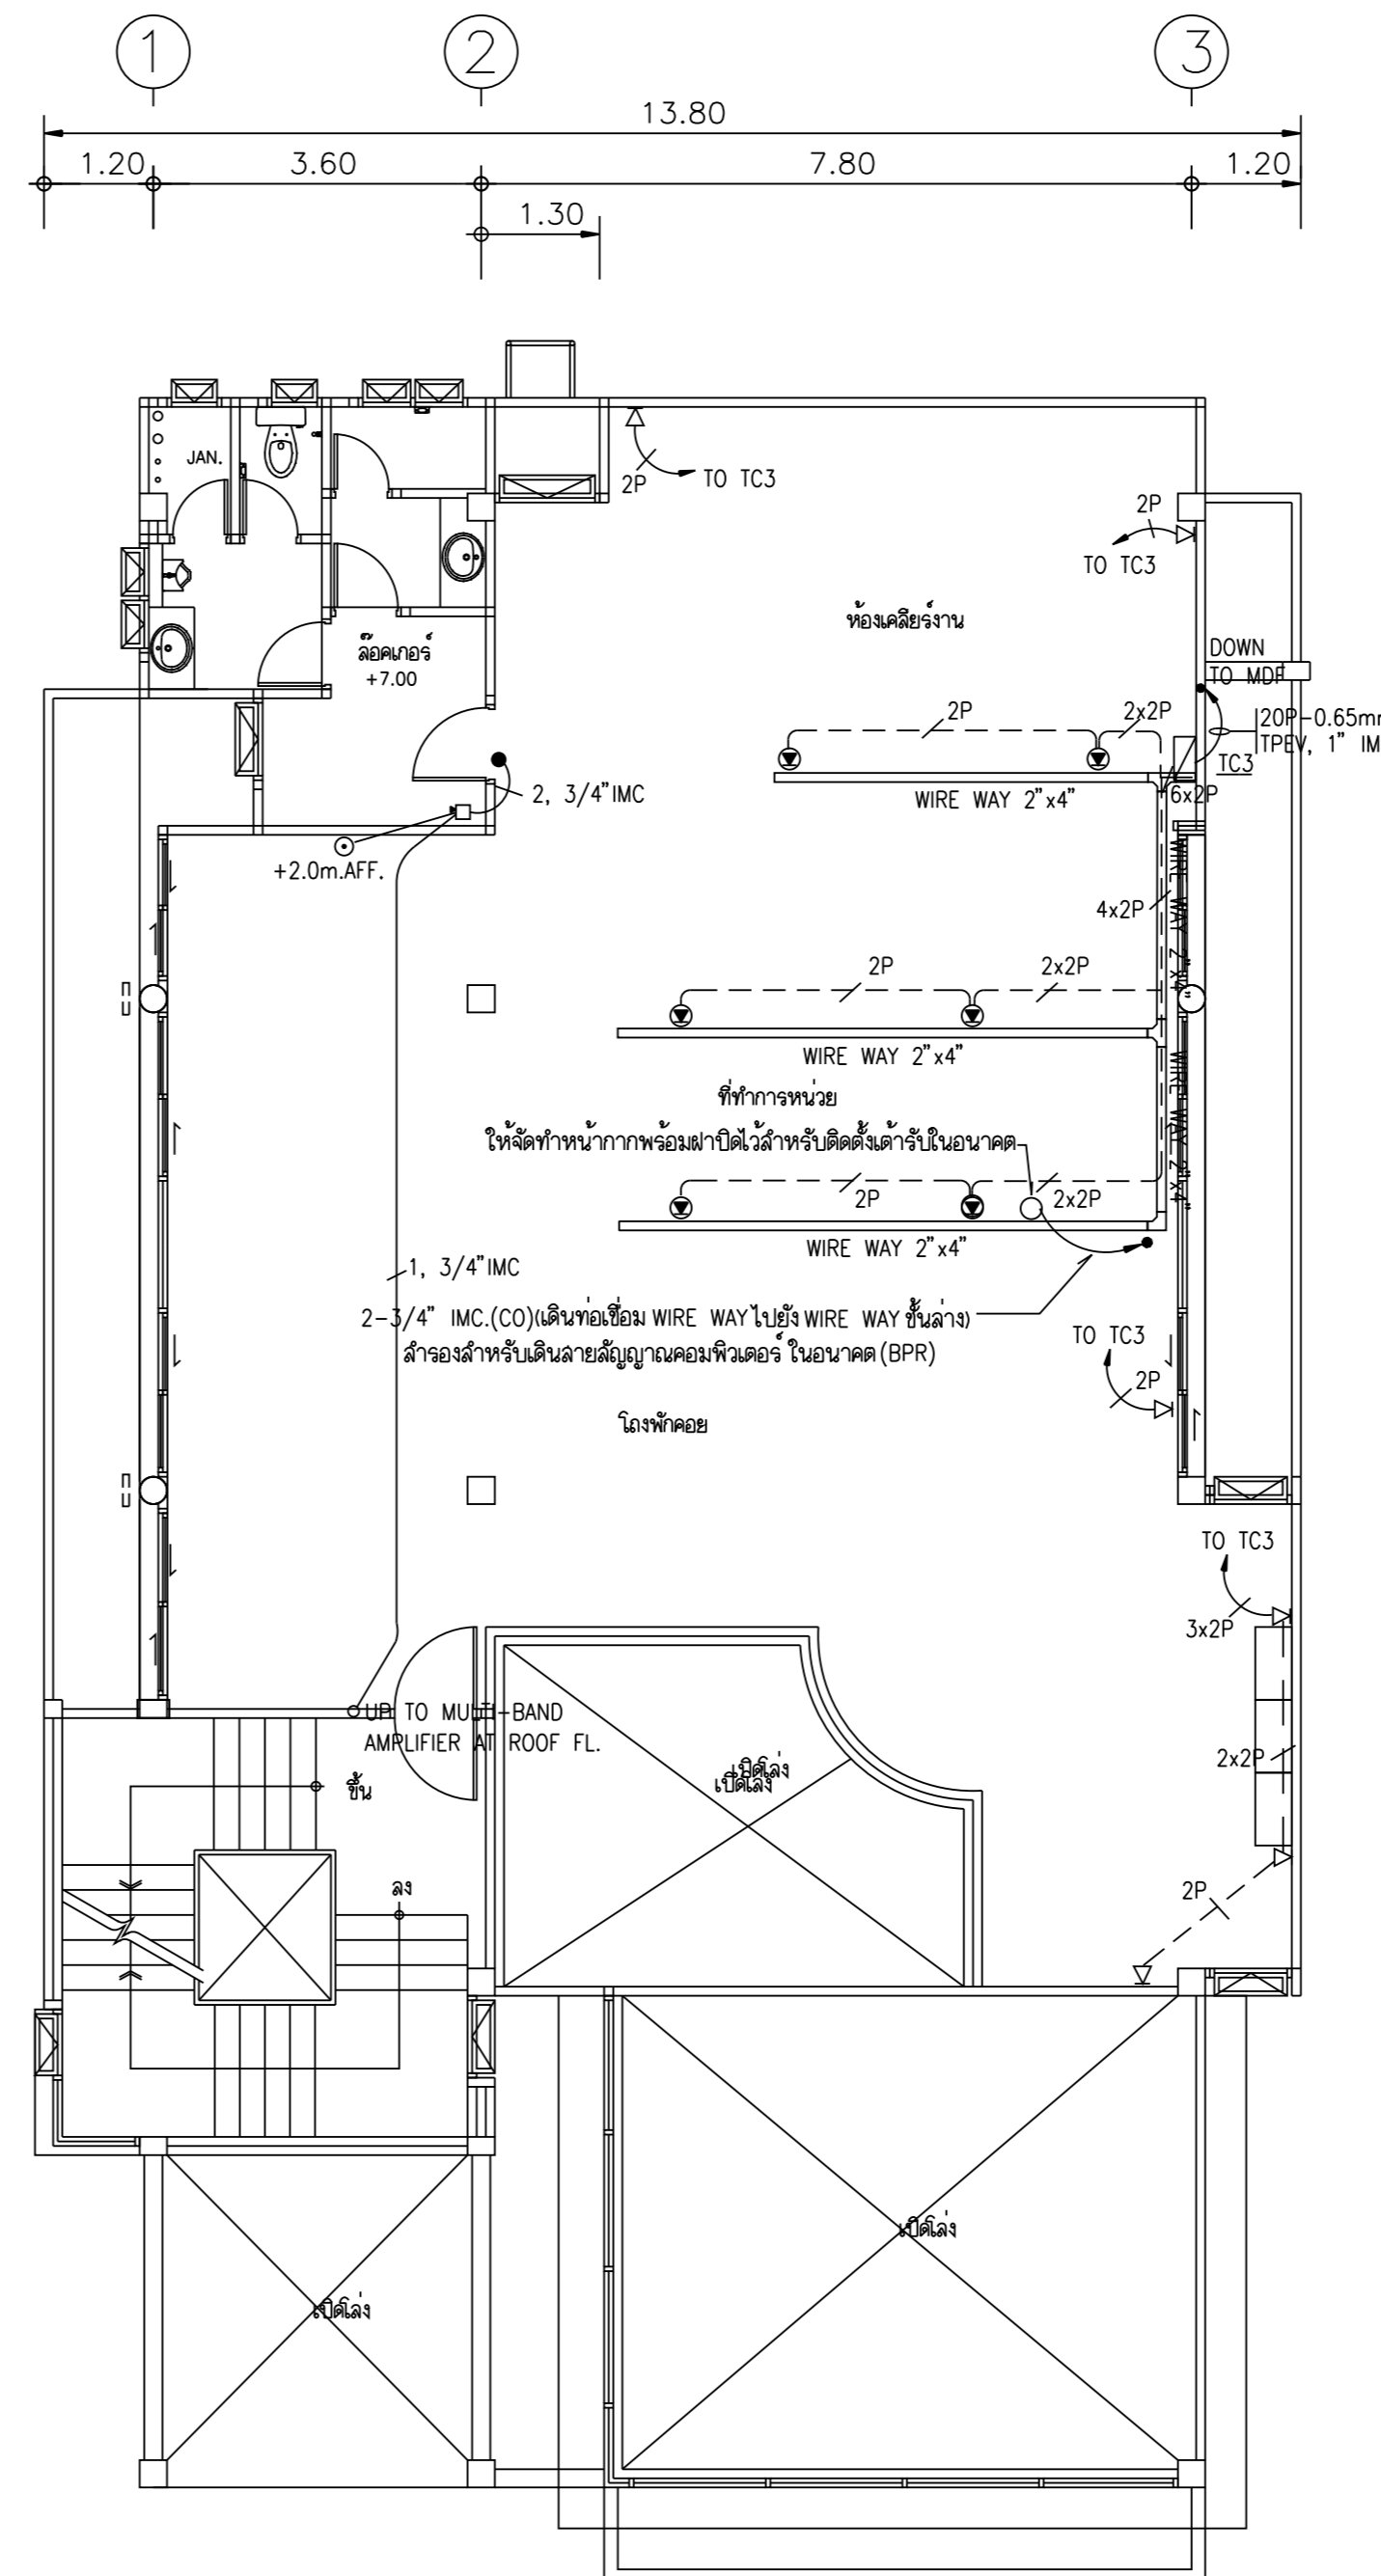


มาตราส่วน 1 : 100

