

คณะกรรมการมาตรฐานและสหกรณ์การเกษตร

กองบริหารอาคารสำนักงาน

แบบ  
ก่อสร้างอาคาร 3 ชั้น

สาขา  
มาตรฐาน

สถาปนิก  
นายวิบูลย์ เจริญราษฎร์ ส.ร.๒๕๘  
นายวิเชษฐ เจริญธีรบูรณ์ ส.ร.๒๕๘  
นายศรีวัฒน์ พรหมสุวรรณ ส.ร.๒๕๔๓

วิศวกร  
นายสิทธิชัย อุณณะพันธ์ ส.ร.๒๕๖๖  
นางอารีวัลย์ กุญชรพรต ศ.บ.๒

วิศวกรโยธา  
นายสมิทธิ์ อูธรรมณ์ ส.ร.๒๕๖๖  
นายนิพนธ์ ทองษา ส.ร.๒๕๖๖

วิศวกรไฟฟ้า  
นายวิวัฒน์ ชัยตรง ภ.พ.๕๑๑๔  
นายนิพนธ์ พลกล้า ภ.พ.๕๑๑๘  
นายเสฐียร น้อยวัลย์ ภ.พ.๕๑๑๘

สถาปนิก  
นายวิวัฒน์ เจริญราษฎร์  
นายสิทธิชัย อุณณะพันธ์

เขียนแบบ

ตรวจแบบ  
อนุมัติแบบ

แก้ไขแบบ  
ครั้งที่ 2

วันที่ พฤษภาคม 2545


แบบแสดง

i^x9yf-pkp zoy' \$ } %


FILES NO.  
sum d\มาตรฐานชั้น

แผ่นที่  
A-23

เลขที่แบบ  
รวม 42

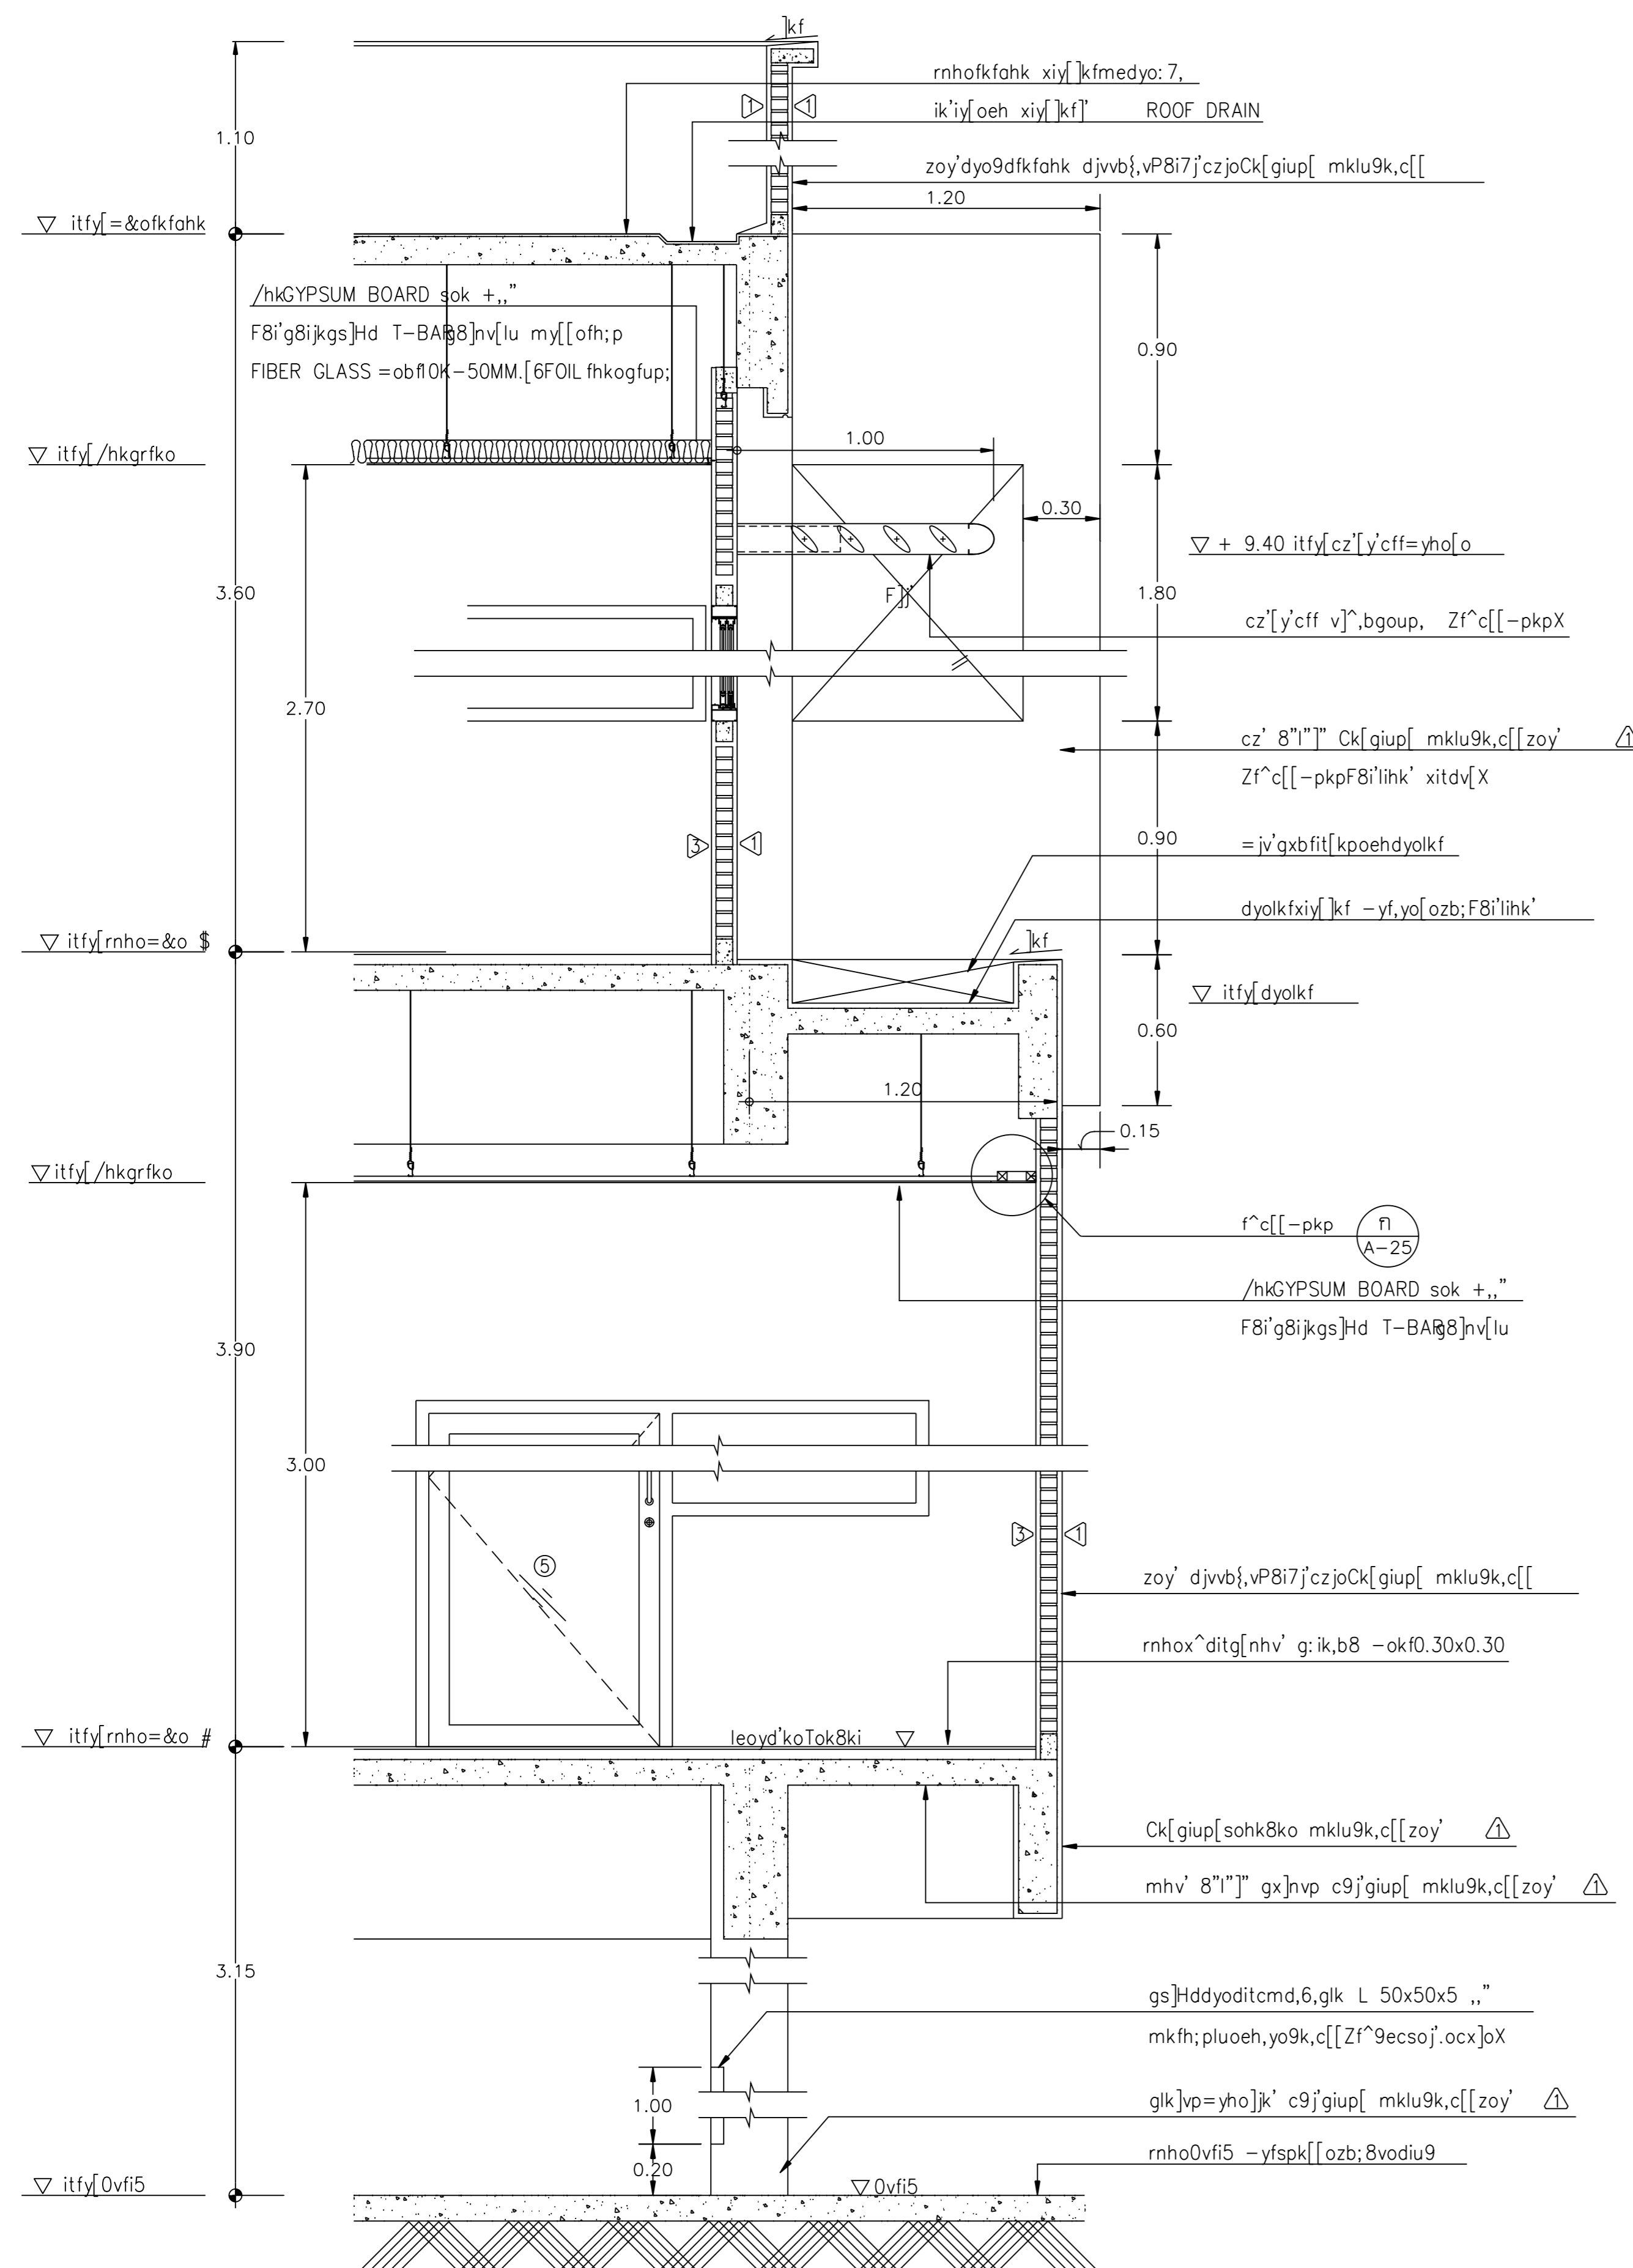

i^x9yf-pkp zoy' 3  
k9ikj;o 1 : 25 A-23

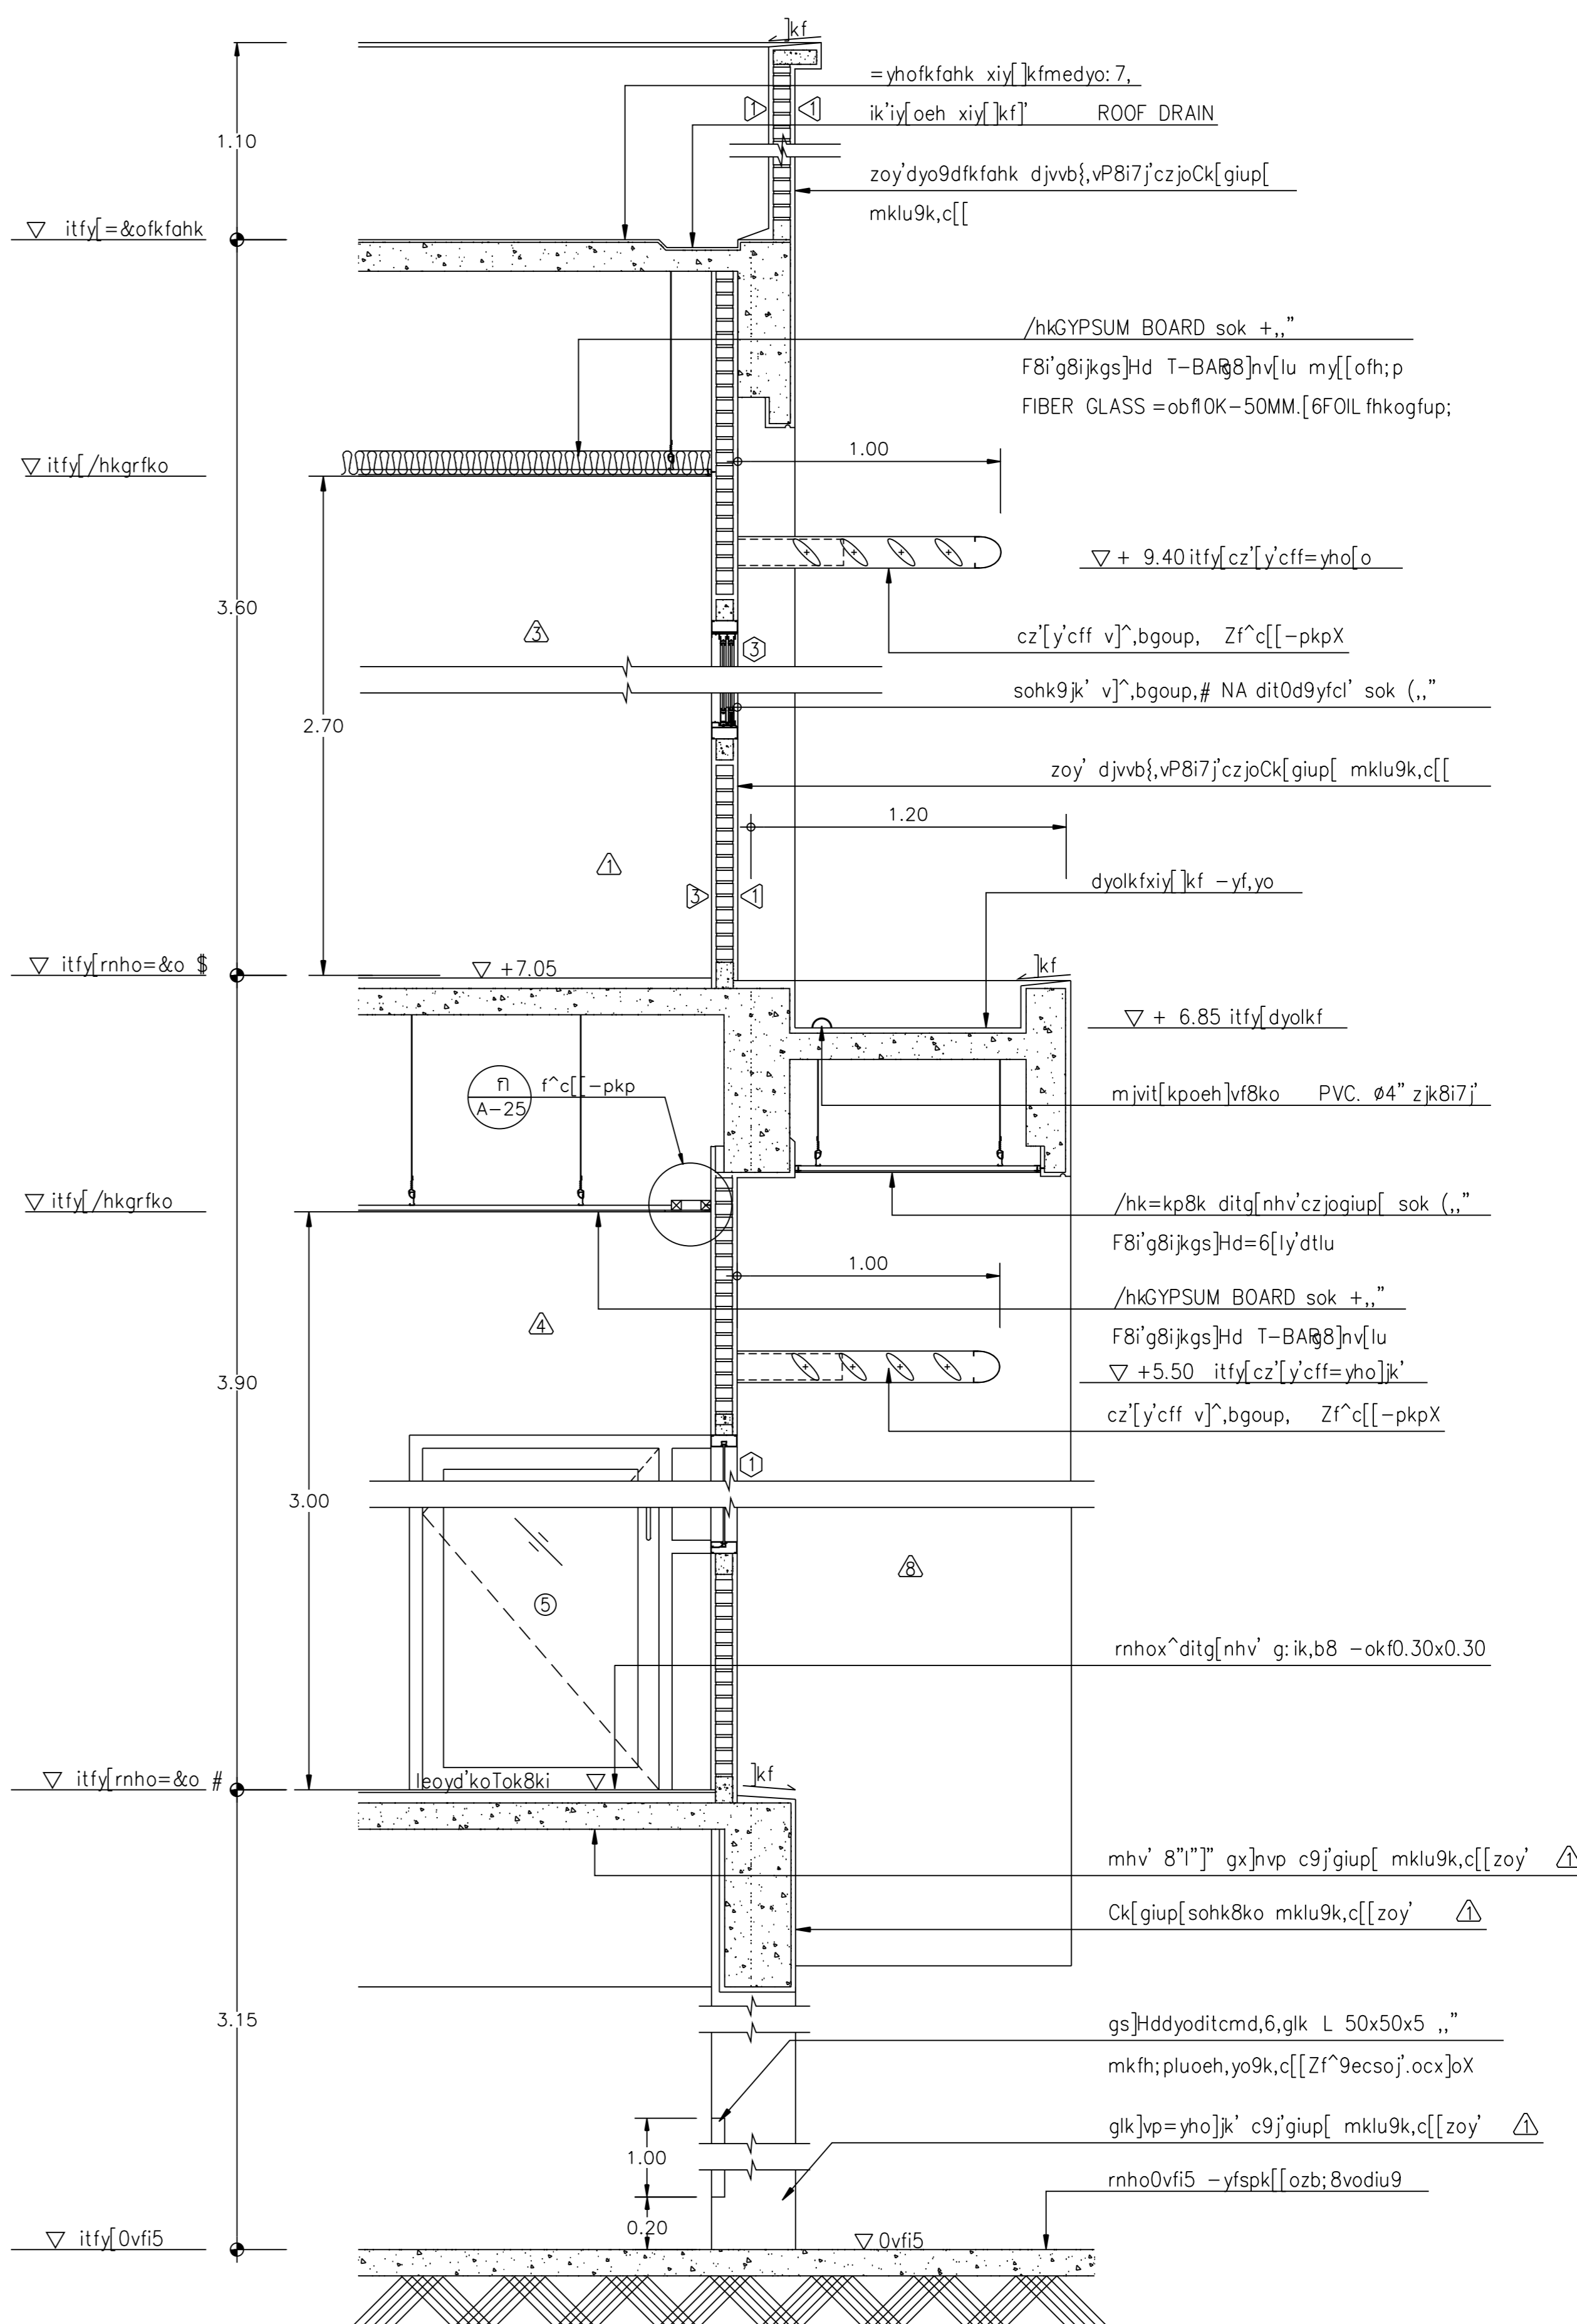

i^x9yf-pkp zoy' 4  
k9ikj;o 1 : 25 A-23

