



ข้อกำหนดในการติดตั้งระบบไฟฟ้า

ข้อกำหนดพิมพ์เติม

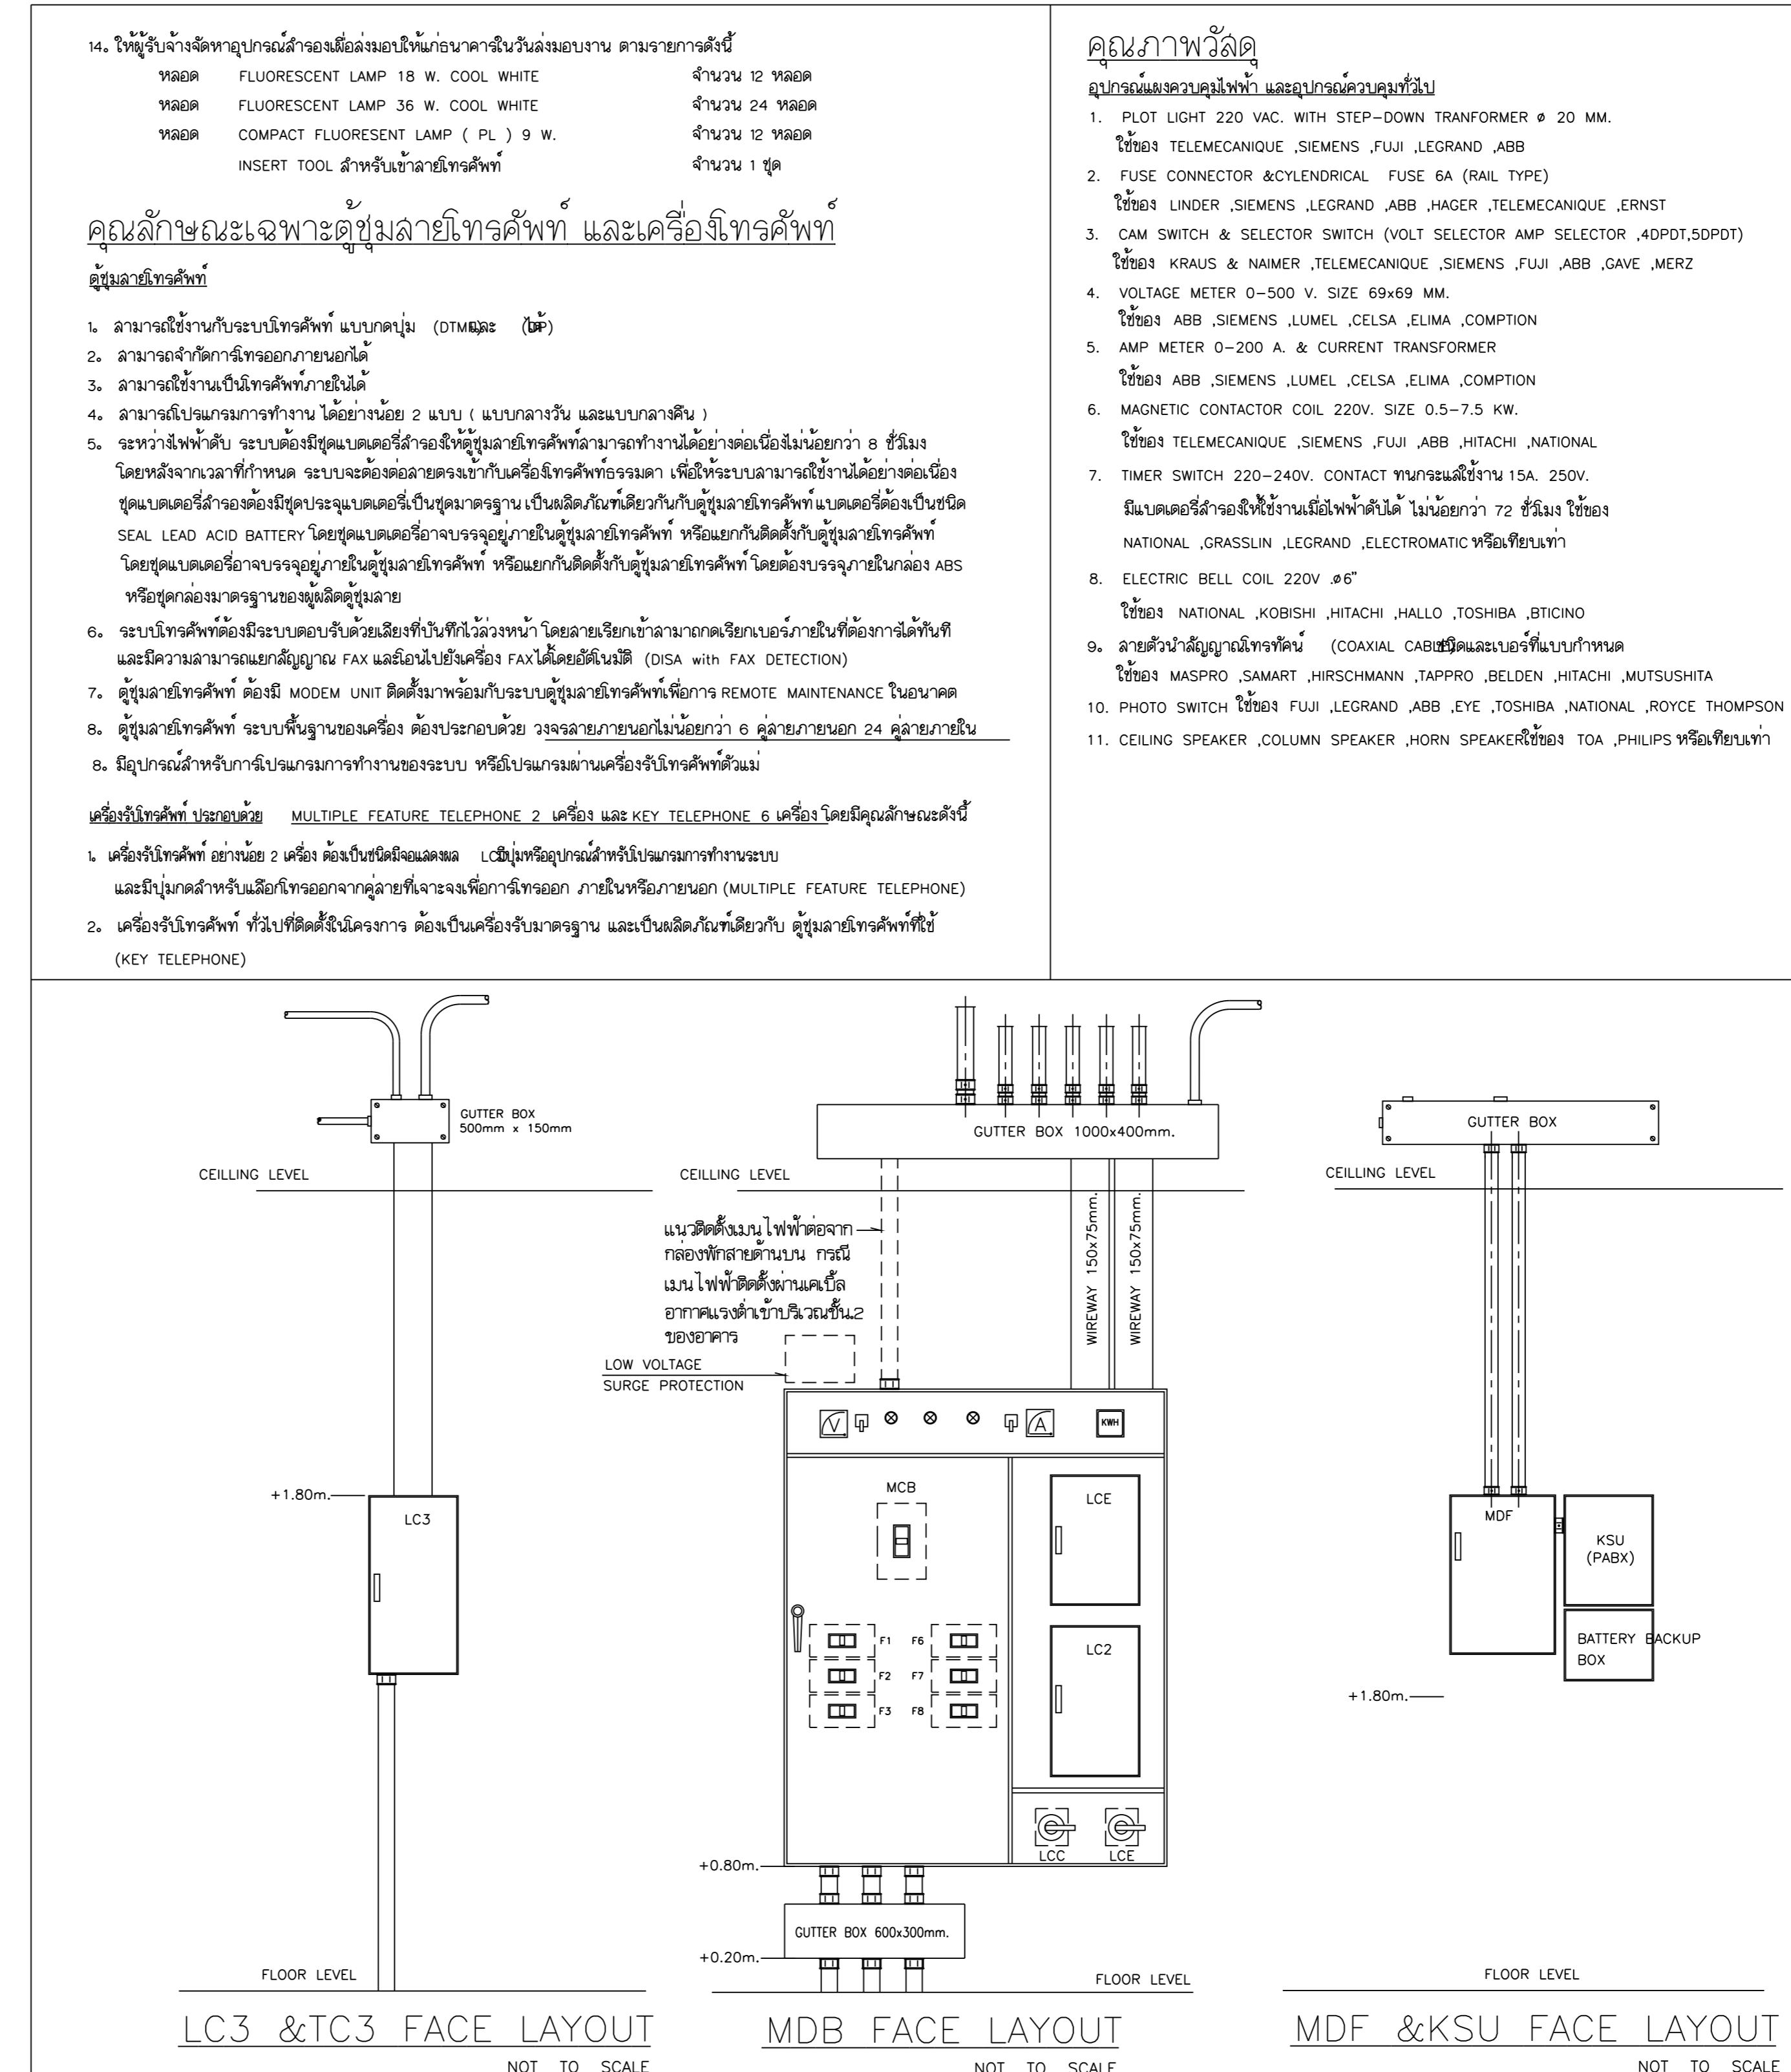

REVISIONS	DATE
NOTE	
<ul style="list-style-type: none"> ● ALL DIMENSIONS ARE IN METER UNLESS OTHERWISE INDICATED ● NO DIMENSION SHALL BE SCALED ● ALL DRAWINGS ARE THE PROPERTY OF THE AREA CO.,LTD. AND CAN NOT BE USED REPRODUCED OR DUPLICATED WITHOUT PERMISSION 	
OWNER	
Tok8kigrnjvdkgidK9i c]tldsdildkgidK9i	
DESIGNER	
111/1 Ladprao23 Lad Yao Chatuchak Bangkok 10900 Tel. (662) 5139533-5 Fax. (662) 5139533	
I5kxobd	
v]"diN 9ik=^ ล&1013&	
;yo=yp [6P;lb=pN ล&1547&	
okp; b[^]pN g0ibP; ik; 6<b 15"@@Q#"	
okpLiu; y<oN ris,l6;ii1 15"\$*%\$4"	
;bL; diF8i'lihk'	
okply,ryoTN -6mikoomN lp"(#)Q	
okpobookm mv',k lp%"+\$	
;bL; dil6-k4b[k]	
okplpk, 06jorb0kiN 4d")_%Q	
okpvijk,FiOoN v699,txikdi,	
okp=bf=yp =y;k]pNxu=k	
;bL; diwaahk	
okp=yp; y<oN :nj9i' 4ad"*%@%	
okp;boyp mv'oriy9oN 4ad"@))#*	
;bL; dig8injv'd]	
okplpk, 06jorb0kiN 4d")_%Q	
,y Rokdi	
okplbmTb=yp v6optryoTN 15"["Z4kp.dX	
ok'vkiu; y]pN d6ptTiri9 LK"["	
okpvblit =^;"KN LK"["	
DRAWN	DATE
CHECKED	
APPROVED	
F8i'dki	
xiy[xi6'vk8kileoyd'kolk-k Zleoyd'ko \$ =yhoX	
mu:j9&'>	
c[[clf'	
วัดบุปตะลงค์ และเงื่อนไขการดำเนินการ คุณภาพวัสดุ และคุณลักษณะเฉพาะ ดูชื่มลายเซ็นรับ ขยายการติดตั้ง MDB ,MDF ,KSU(PABX) ,LC3	
FILE NO 0203	DRAWING NO
DATE 21/02/2003	EE-06
SUB TOTAL 15	GRAND TOTAL

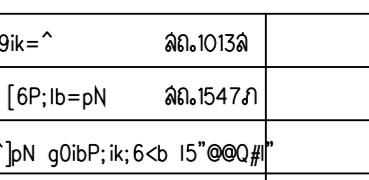