

อนาคารเพื่อสถาปัตยกรรมและสหกรณ์การเกษตร

กองขบขิภาวะอาคารศาสตร์สำนักงาน

แบบ

ก่อสร้างอาคาร ส่นง.

สาขา

มาตรฐาน

สถาปนิก

นายวิบูลย์ เจริญราษฎร์ ส.ศ.บ.๒๕

นายวิเชษฐ์ เจริญบูรณ์ ส.ศ.บ.๑๖๒

นายศิริวัฒน์ พรหมสุวรรณ ส.ศ.บ.๔๖๔

วิศวกร

นายสิทธิชัย อุยพะพันธ์ ส.ศ.บ.กย.๒

นายอภิสิทธิ์ กุญชรพรต ศ.ศ.บ.

วิศวกรโยธา

นายสัมพันธ์ ขุฑราภรณ์ ส.ศ.บ.๒๗๐

นายณินนาท ทองมา ส.ศ.บ.๔๙๓

วิศวกรไฟฟ้า

นายชัยวัฒน์ ชีตตรง ภ.พ.น. ๕๔๑๔

นายณันพาล พลกล้า ภ.พ.น. ๔๙๙๘

นายเสฐียร น้อยวิลัย ภ.พ.น. ๑๔๐๘๐

สุขาภิบาล

นายอรุณโรจน์ อุดมประภวณ

นายสิทธิชัย ชูวัฒนะศิริษา

เขียนแบบ

ตรวจแบบ

อนุมัติแบบ

แก้ไขแบบ

ครั้งที่ ๒

วันที่ พฤษภาคม ๒๕๔๕

แบบแสดง

cx]ornho=&o]jk'

cx]ornho=&o #

FILES NO.

sum d.\มาตรฐานรชช


เลขที่แบบ

แผ่นที่

A-03


รวม

42

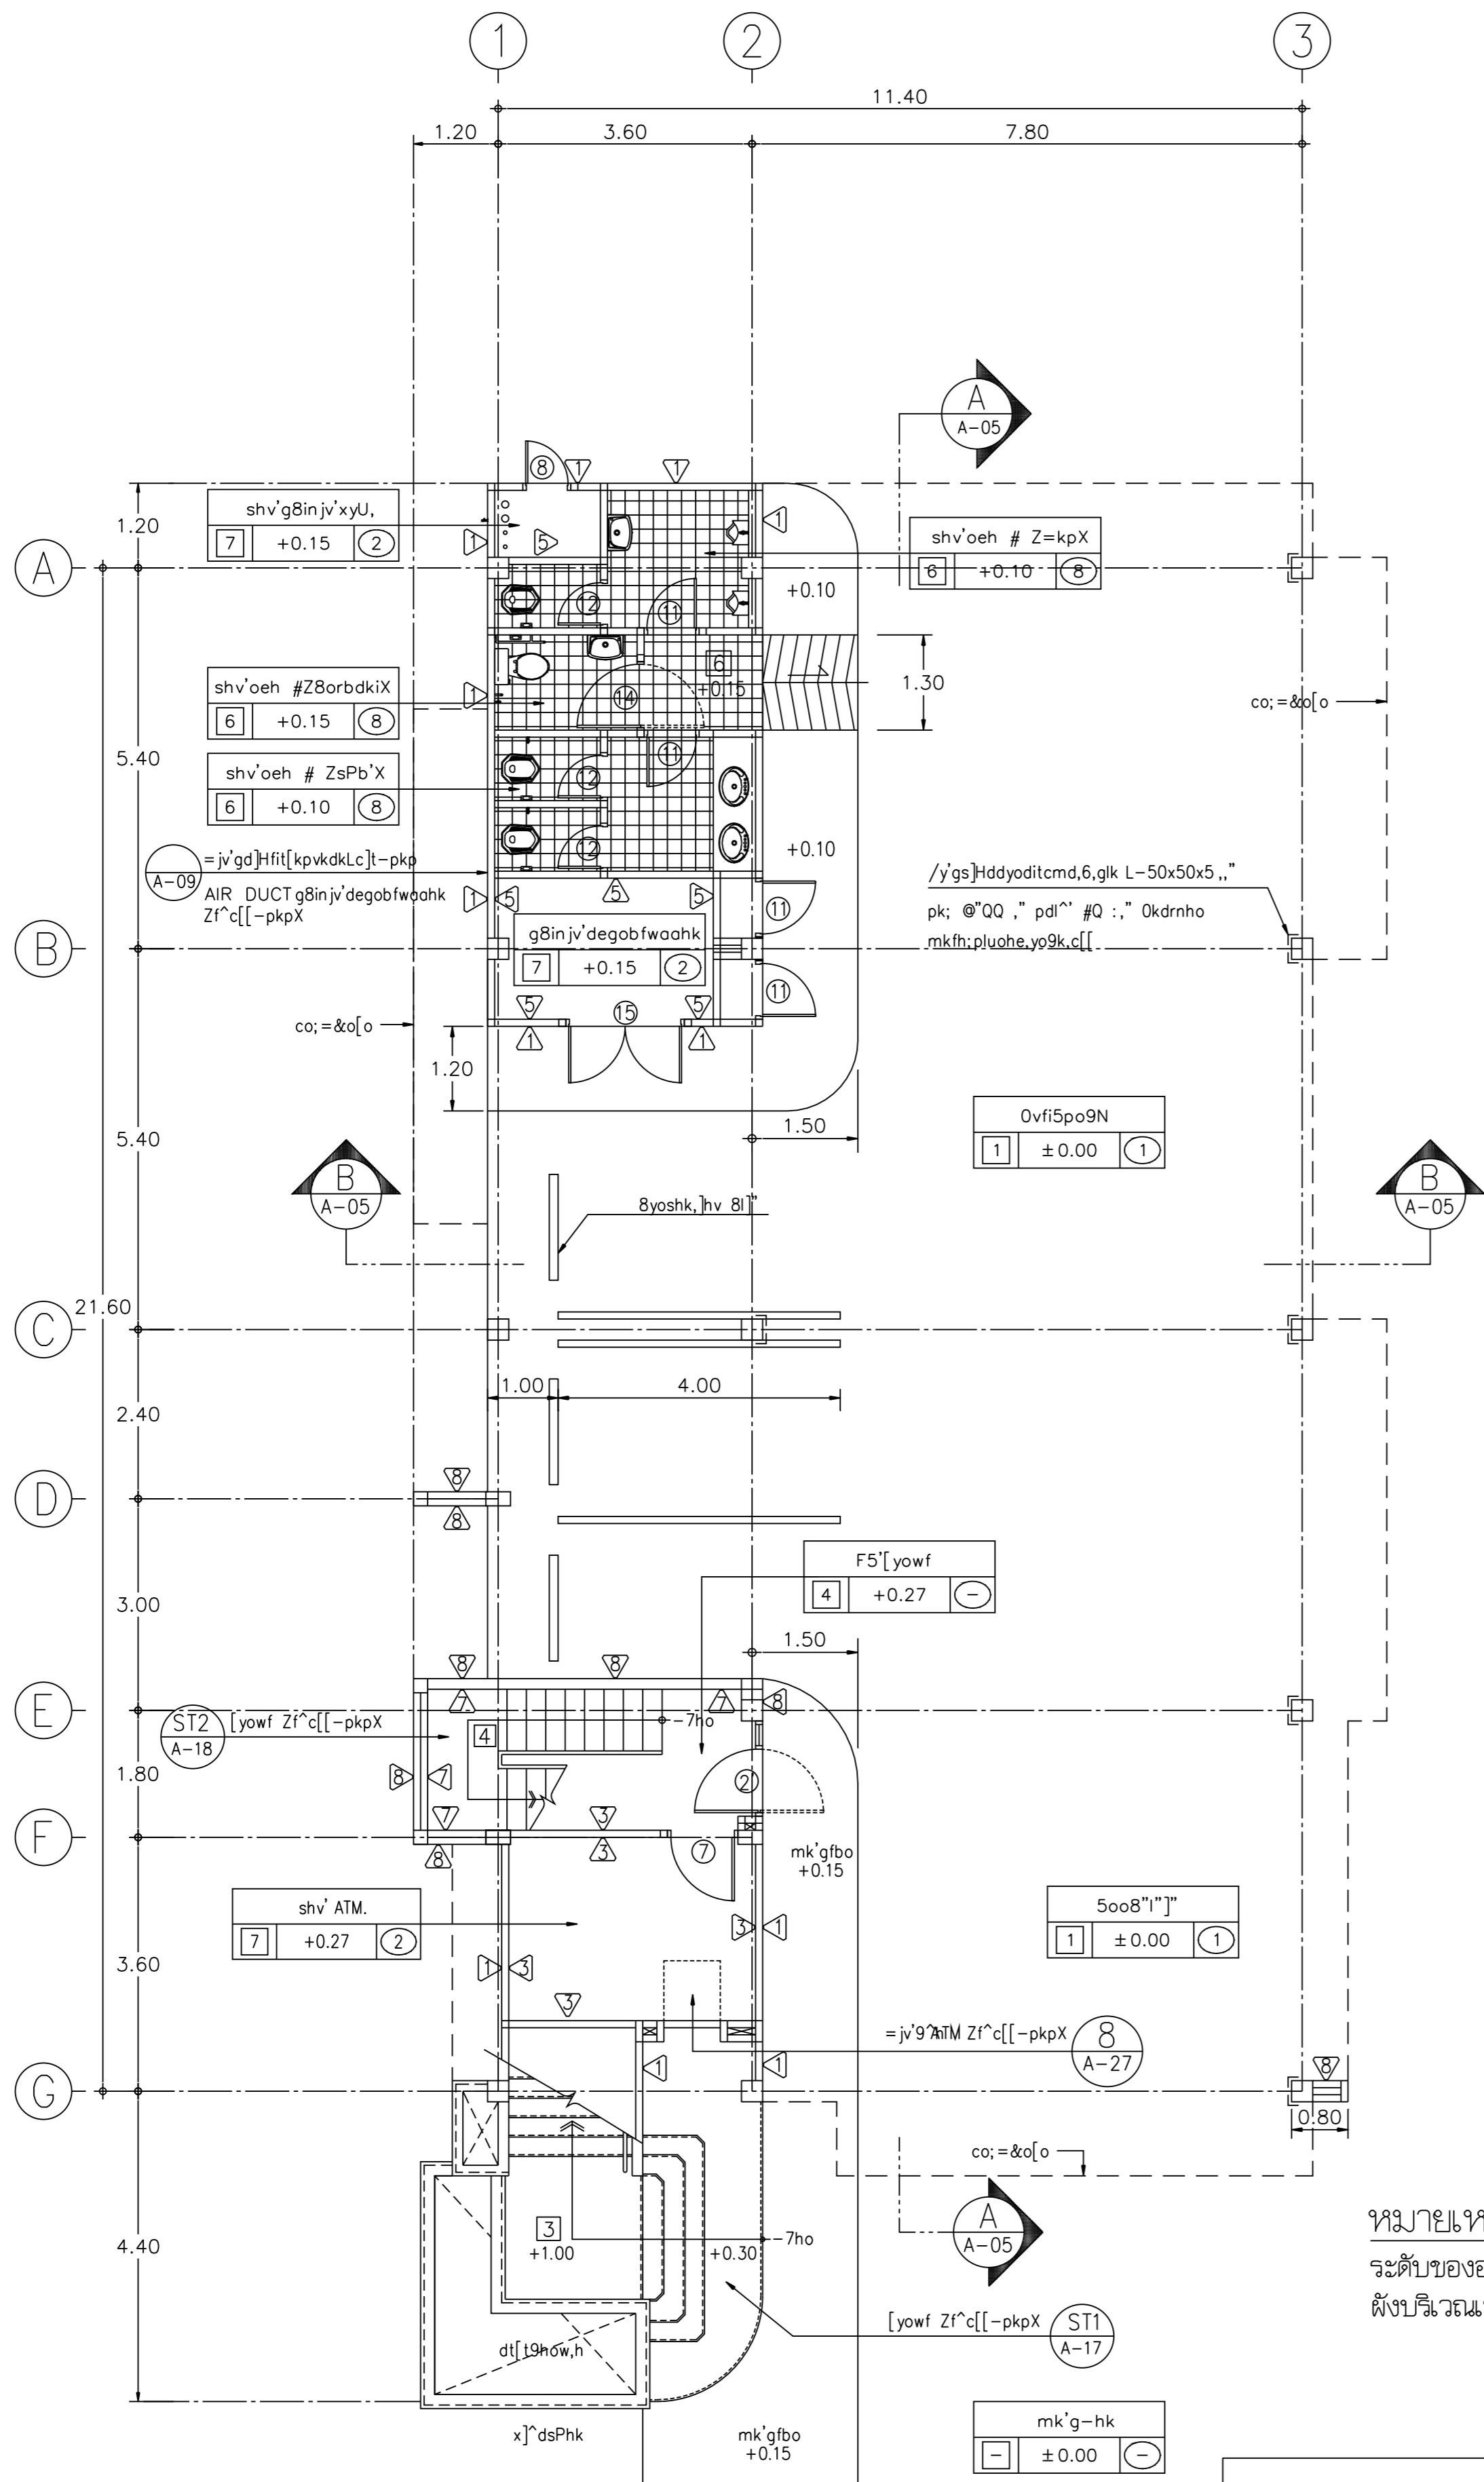

หมายเหตุ  
ระดับของอาคารและทางเท้า ให้ดูจาก  
ผังบริเวณเป็นหลัก

cx]ornho=&o]jk'  
,k9ikl;o 1 : 100

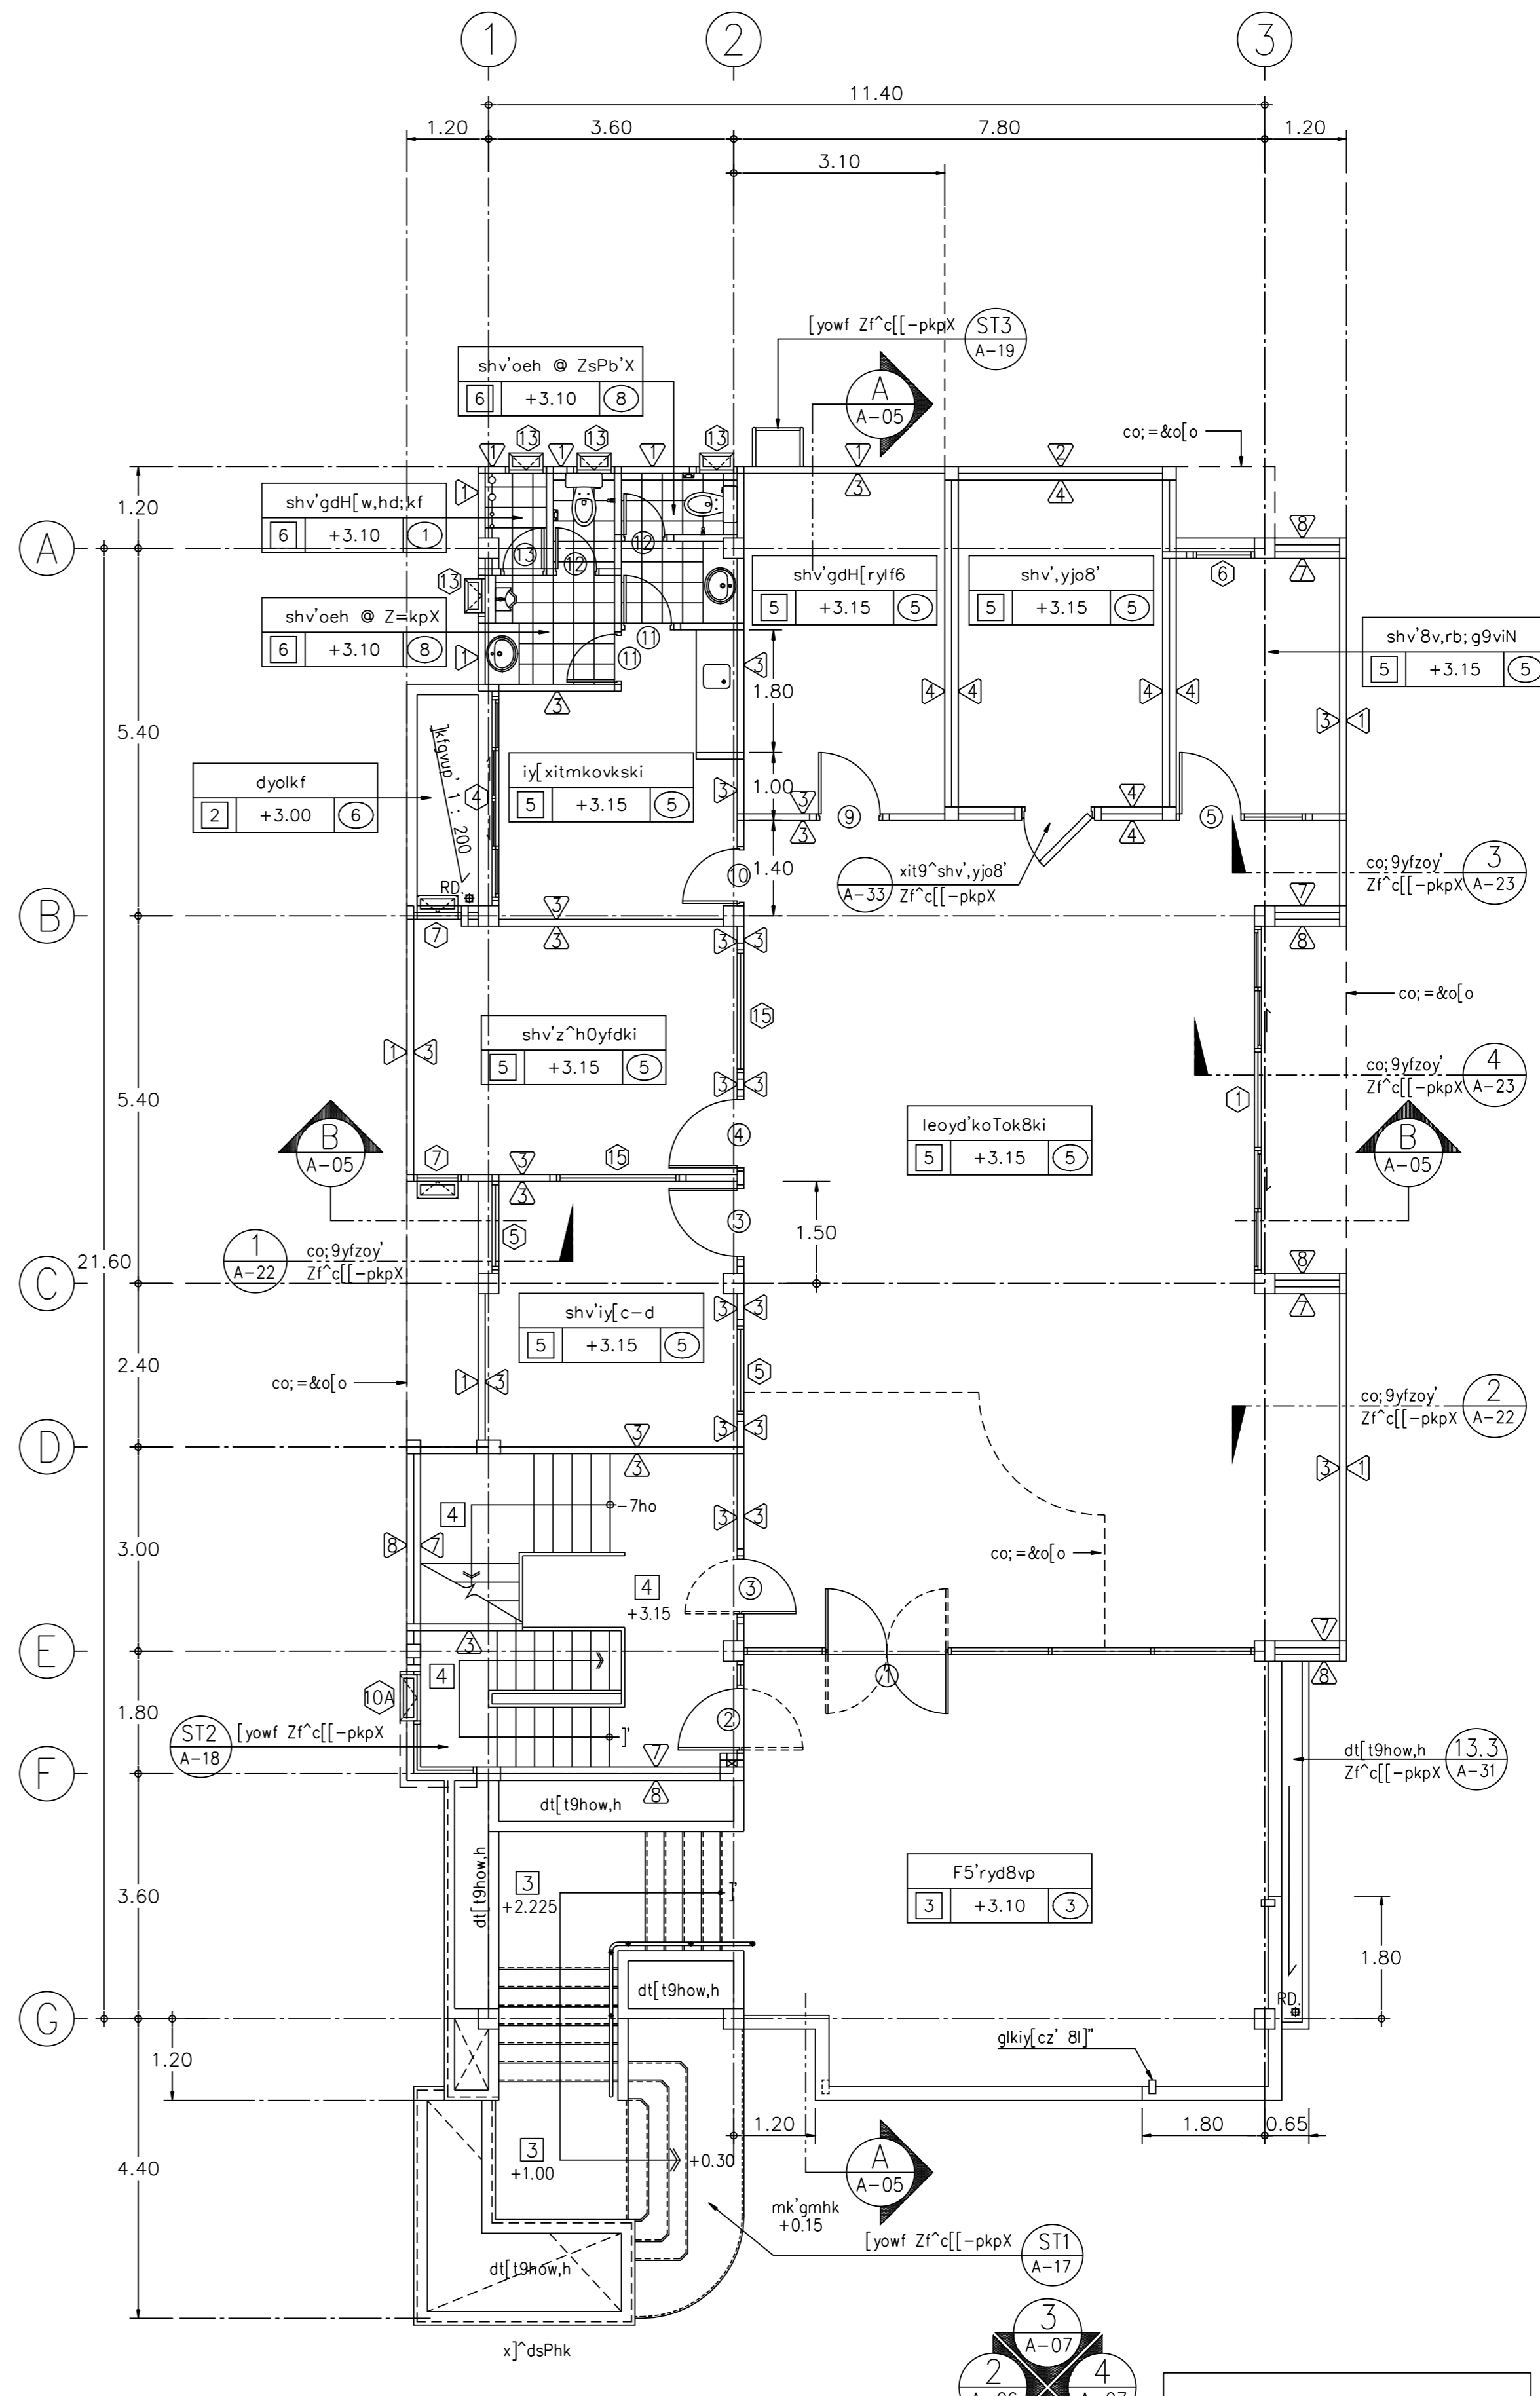

cx]ornho=&o #  
,k9ikl;o 1 : 100

