


COLOR STANDARD

COLOR	COLOR	PEN No.
■	1	0.100
■	2	0.200
■	3	0.500
■	4	0.300
■	5	0.700
■	6	1.000
■	7	0.250
■	20	0.100
■	30	0.300
■	231	0.300

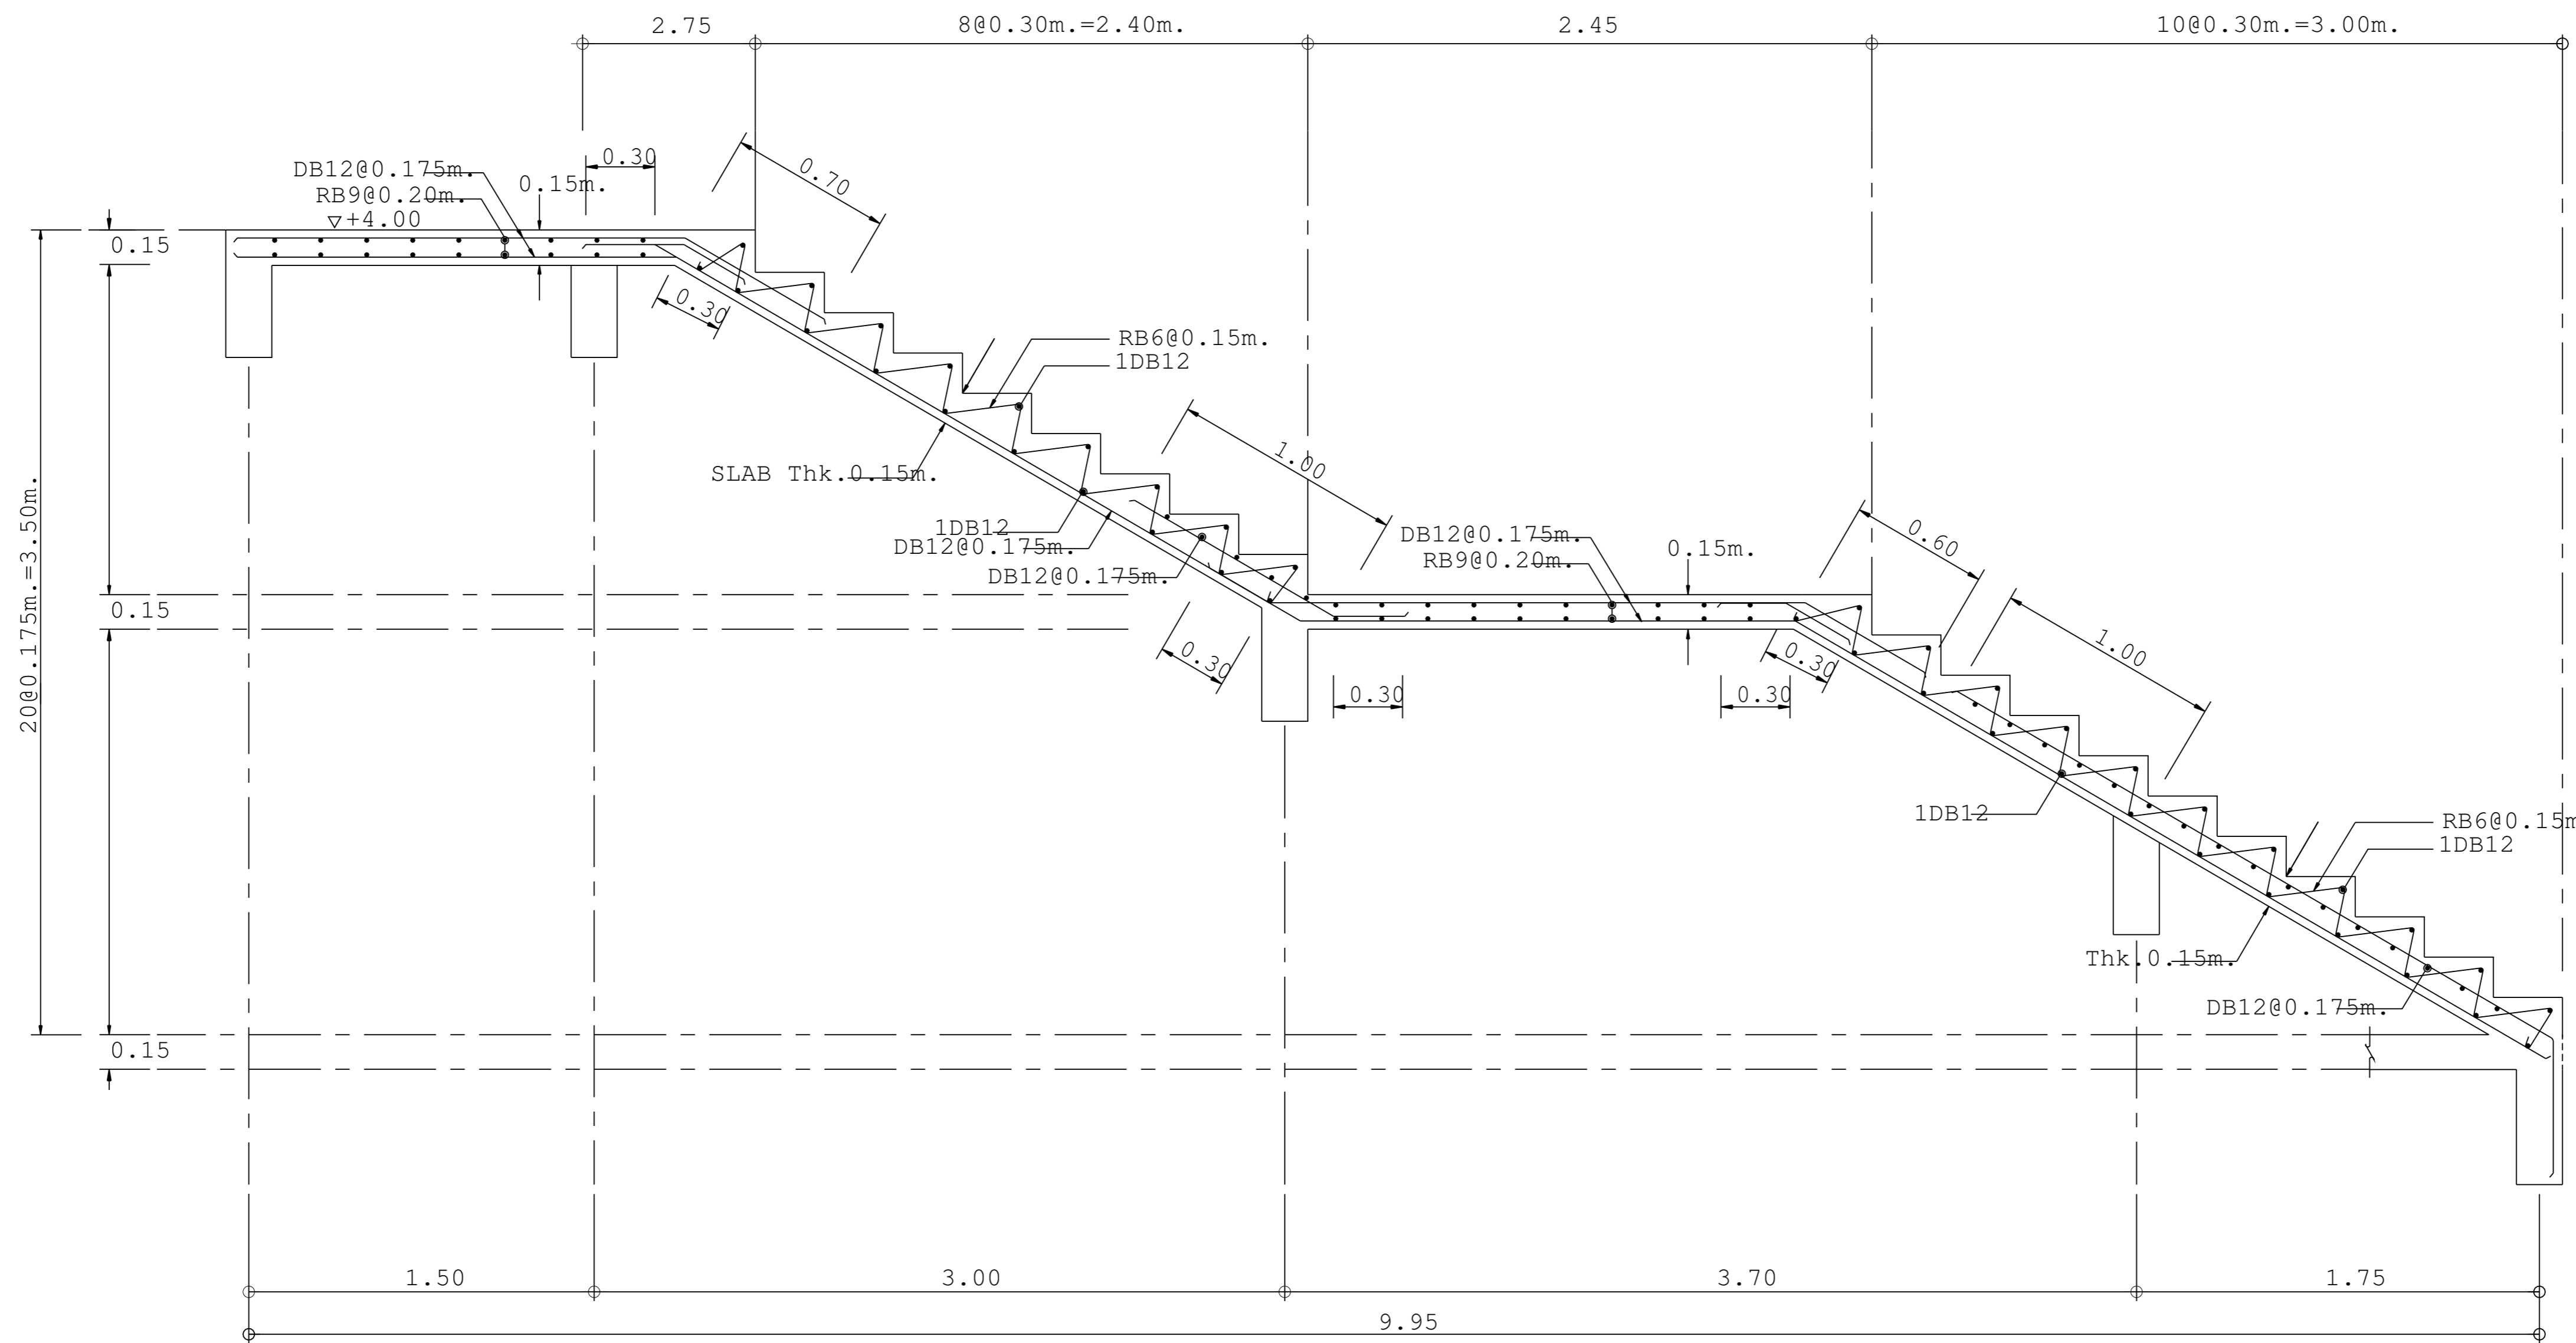

STAIR 3 ชั้น  
SCALE 1:25

OWNER :  อนุบาลเพื่อการศึกษา และสภามหาวิทยาลัย

DESIGNER : 

บริษัท มาสเตอร์บาย จำกัด  
19320 ถนนวิภาวดี แขวงสวนจิตรลดา เขตดุสิต กทม. 10300  
Tel. 02-282-3455 Fax : 02-281-837

สถาปนิก  
บุญจง สนิธิม ว.ศ.ศ. 499  
สมพงษ์ พิพิฑูศักดิ์ ก.ศ.ศ. 2775  
ชรัญ ฤทธิพันธ์ ก.ศ.ศ. 8777

วิศวกรโครงสร้าง  
ดร.สุพทล จิวาลักษณ์ อ.บ. 1032

วิศวกรสุขาภิบาล  
ดร.สุพทล จิวาลักษณ์ อ.บ. 1032

วิศวกรไฟฟ้า  
ดร.สุพทล จิวาลักษณ์ อ.บ. 1032

ภูมิสถาปัตย์  
ภาพิณ ชวติ สนิธิม ก.ศ.ศ. 4446

มันชนากกร  
ณงศศิโร ไชระกิตศรี

เขียนแบบ  
ธนภูมิ อัครชัยคำวงศ์

CHECKED DATE :  
APPROVED

โครงการ  
แบบอาคารมาตรฐานสำนักงานสาขา  
อาคาร ค.ศ.ล. สูง 3 ชั้น

สถานที่ตั้ง

แบบแสดง  
แบบมาตรฐาน " Type - B "  
แบบรายละเอียดบันได

SCALE : 1 : 25 DATE : 31 ตุลาคม 2548

CHECKED :  
JOB NO : 2005-02 A-26  
FILE NAME : 2005-826 DRAWING NO :

ALL RIGHT RESERVED :  
ผลงานออกแบบเป็นกรรมสิทธิ์ของบริษัทผู้ออกแบบ แบบที่จะ  
หมดหรือส่วนใดๆของแบบ ไม่อนุญาตให้นำไปใช้ในโครงการ  
อื่นหรือเพื่อลงพิมพ์โดยไม่ได้รับอนุญาตจากบริษัทผู้ออกแบบ

REVISIONS : DATE :

