




รูปตัดขยายกระเบื้อง ST1.3  
มาตราส่วน 1 : 20 A - 19

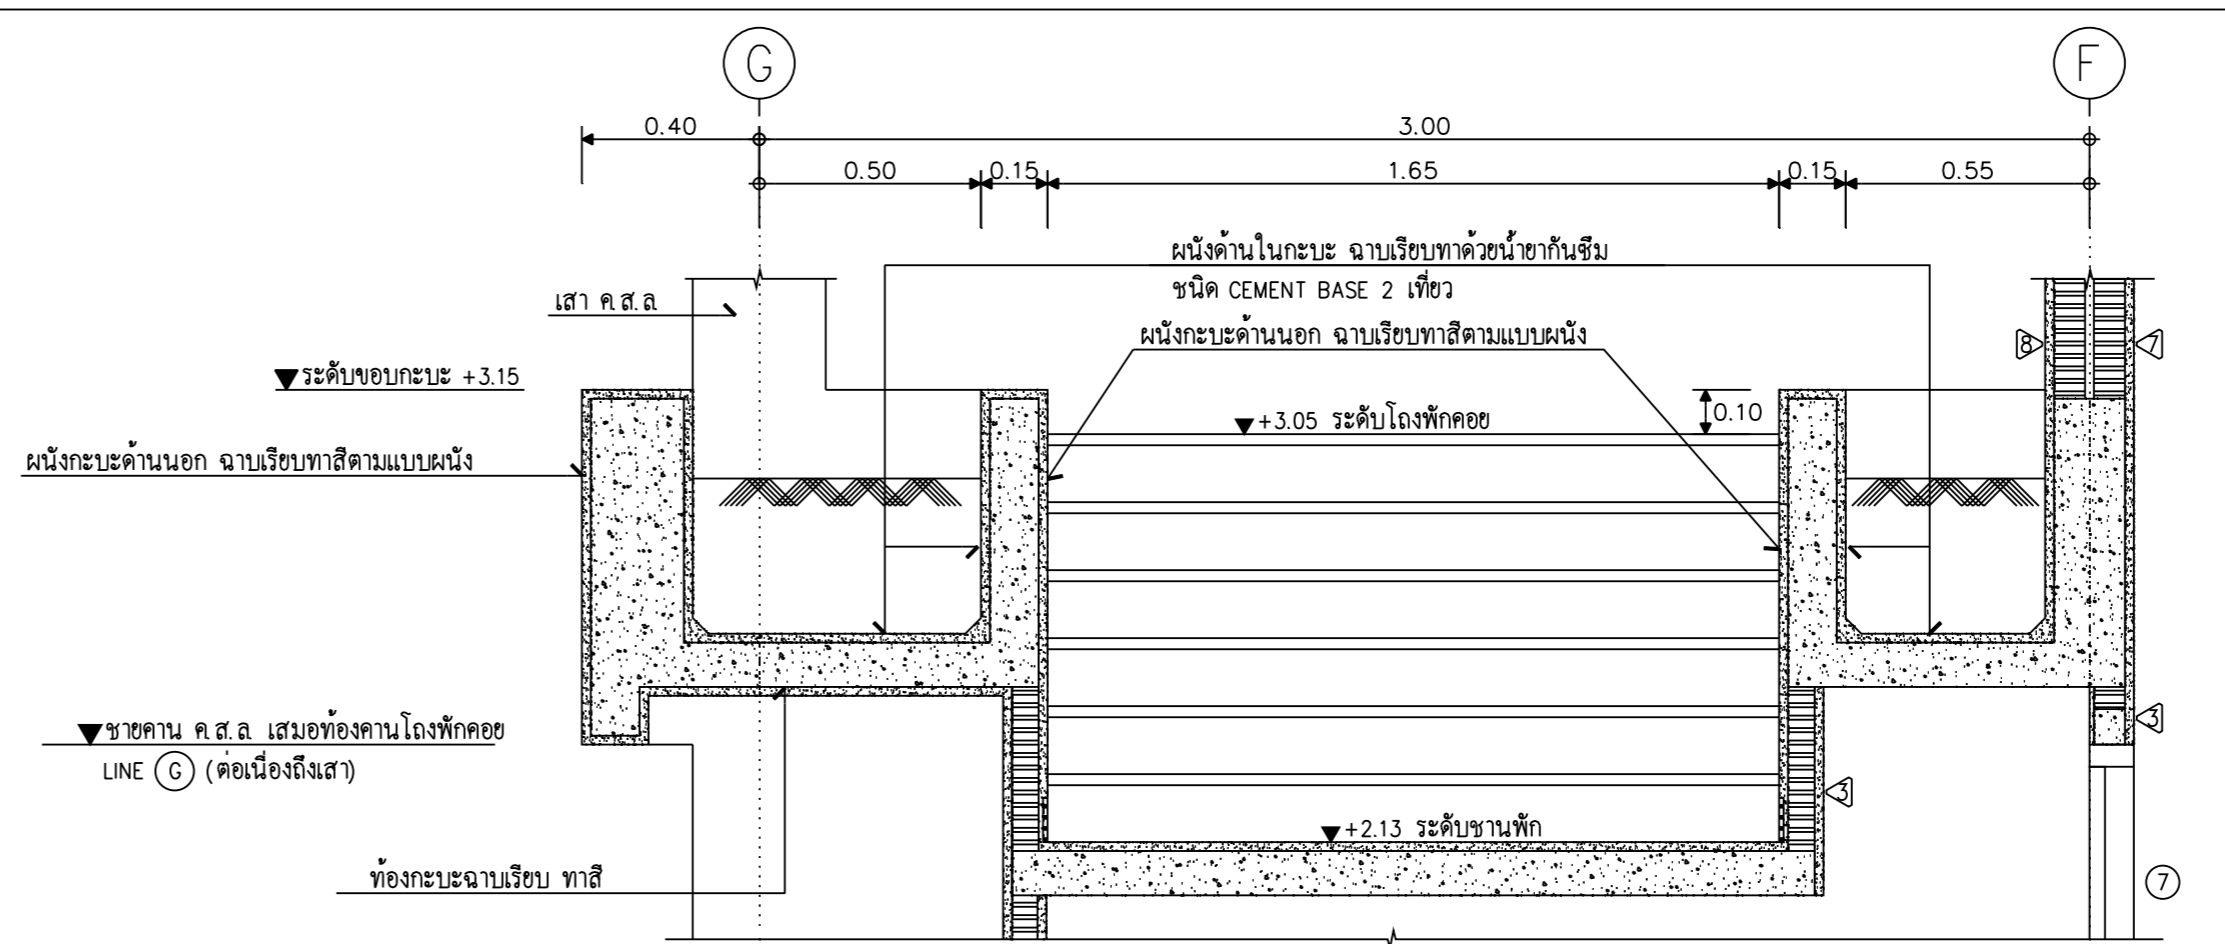


รูปตัดขยายกระเบื้อง ST1.4  
มาตราส่วน 1 : 20 A - 19

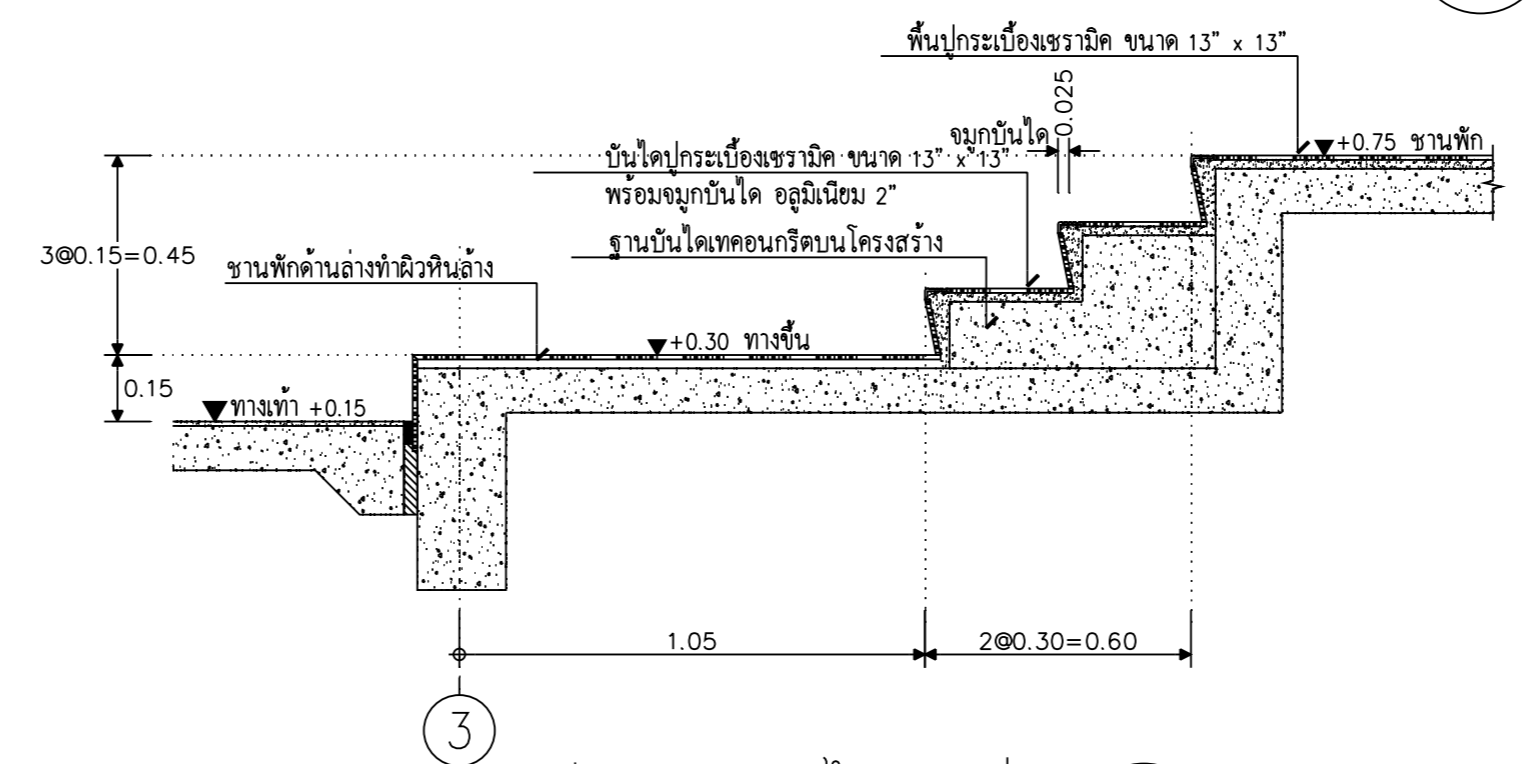

รูปตัดขยายบันไดตอนล่าง ST1.5  
มาตราส่วน 1 : 20 A - 19

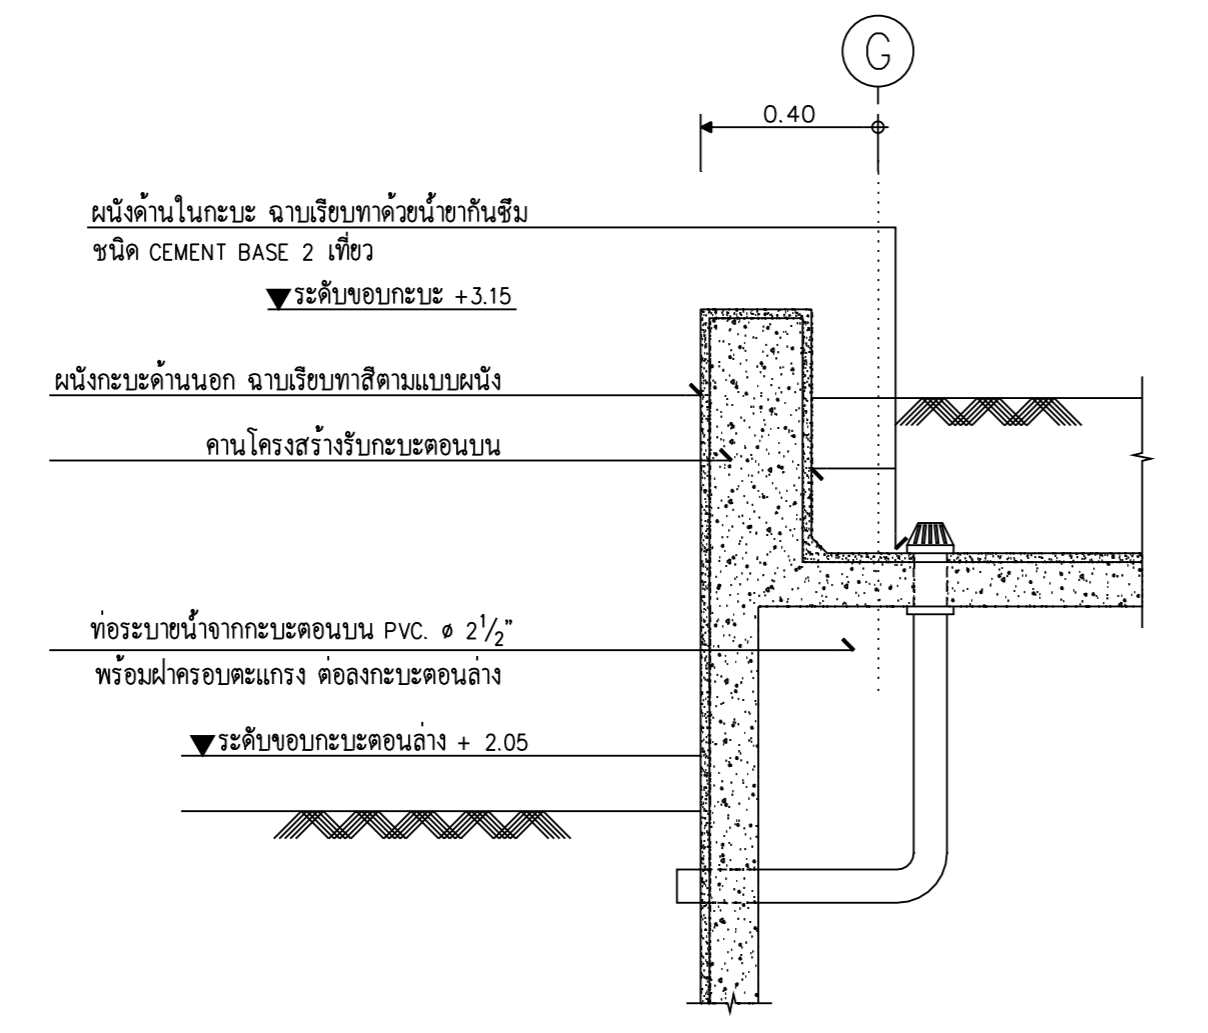

รูปตัดขยายกระเบื้อง ST1.6  
มาตราส่วน 1 : 20 A - 19

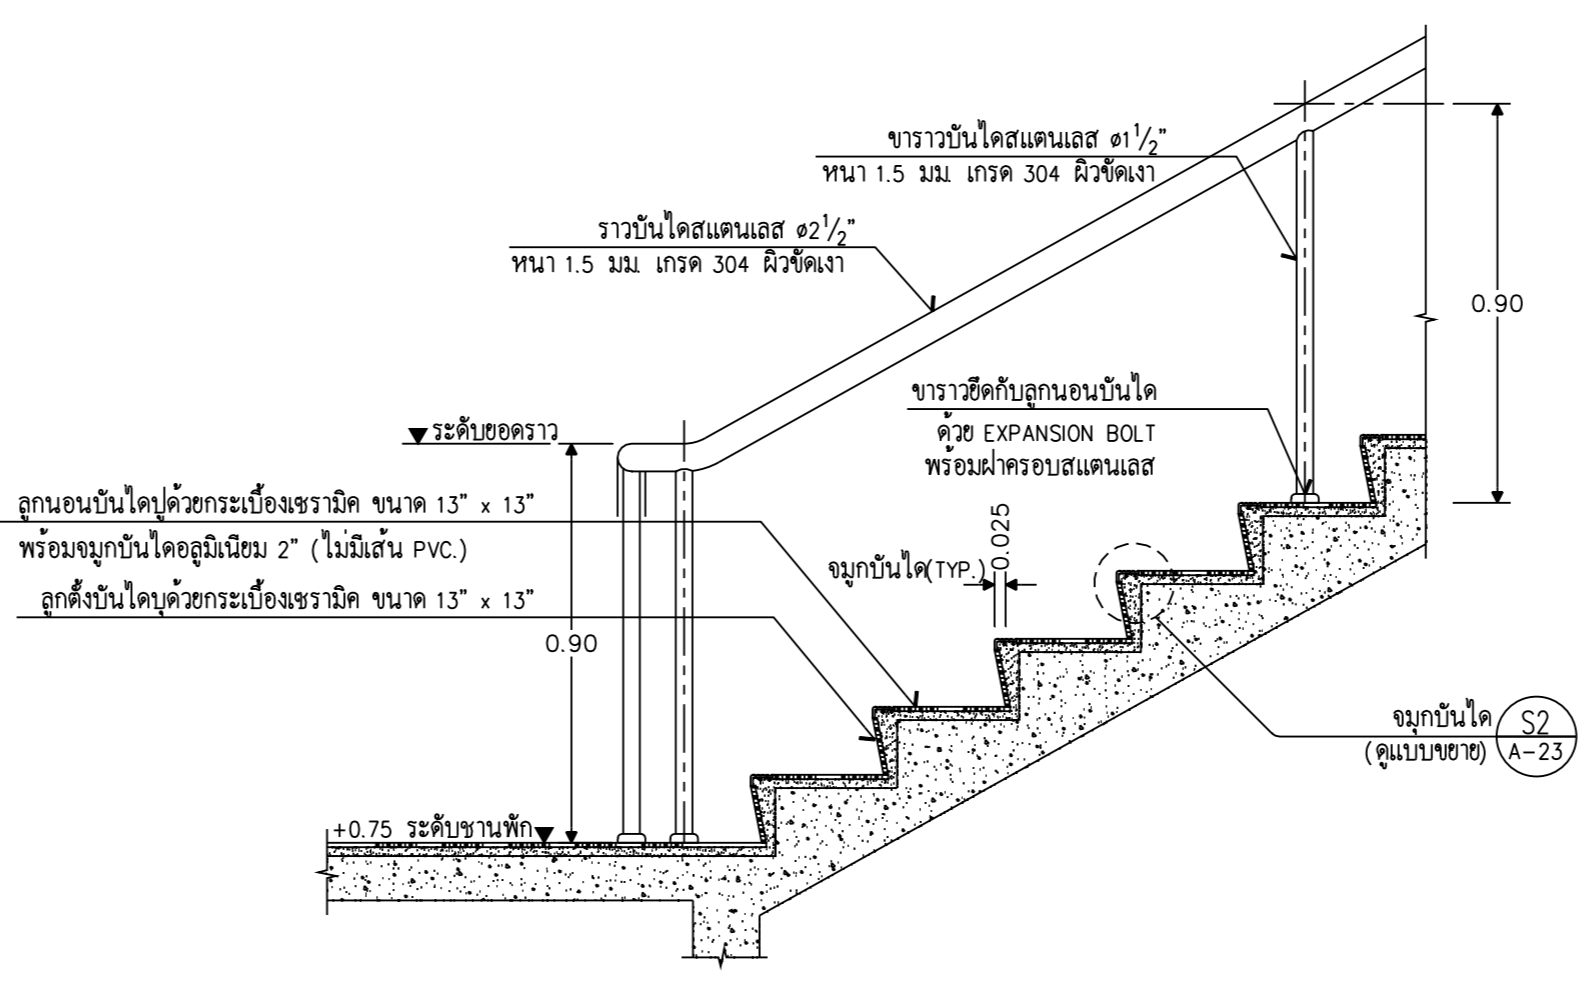

รูปตัดขยายกระเบื้อง ST1.7  
มาตราส่วน 1 : 20 A - 19

REVISIONS	DATE
NOTE	
• ALL DIMENSIONS ARE IN METER UNLESS OTHERWISE INDICATED	
• NO DIMENSION SHALL BE SCALED	
• ALL DRAWINGS ARE THE PROPERTY OF THE AREA CO.,LTD. AND CAN NOT BE USED REPRODUCED OR DUPLICATED WITHOUT PERMISSION	
OWNER	
DESIGNER	
AREA CO.,LTD.	
111/1 Lodprao23 Lodvoo Chaluchok Bangkok 10900	
Tel. (662) 5139533-5 Fax. (662) 5139536	
DRAWN	DATE
CHECKED	
APPROVED	
FILE NO	DRAWING NO
0203	A - 19
DATE	
21 / 02 / 2003	
SUB TOTAL	GRAND TOTAL
46	

