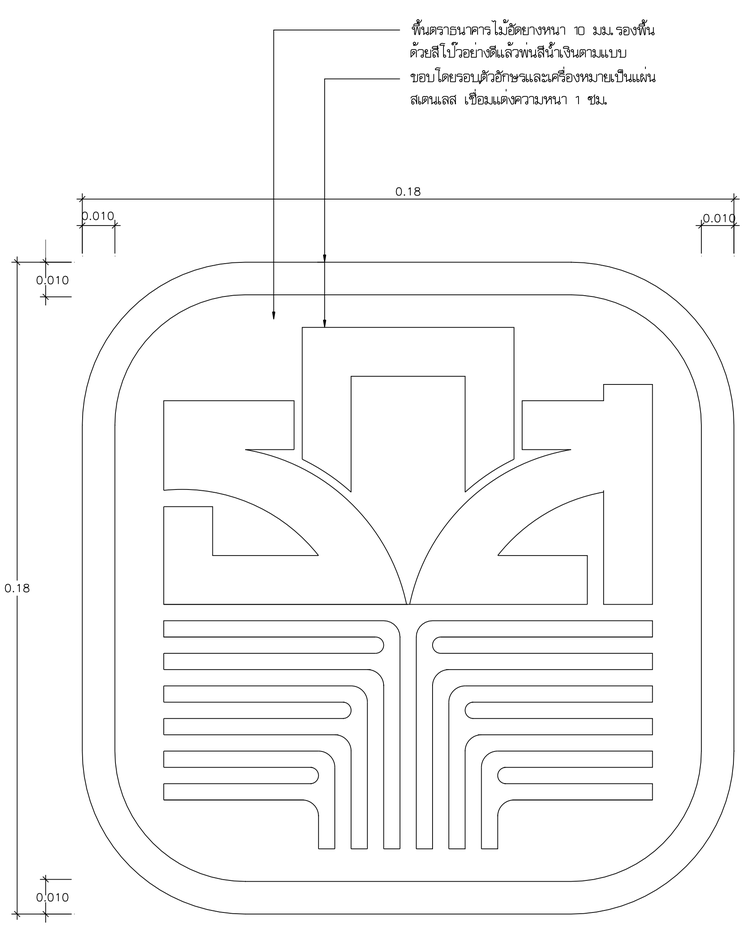

แบบขยายดราธนาคาร

มาตราส่วน 1:12.5

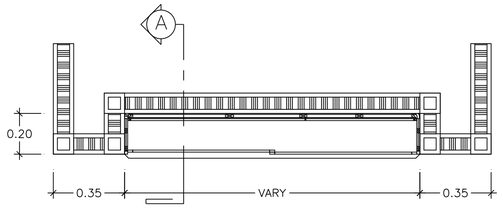

แปลนบอร์ดติดประกาศแบบตู้กระจก 2

มาตราส่วน 1:20

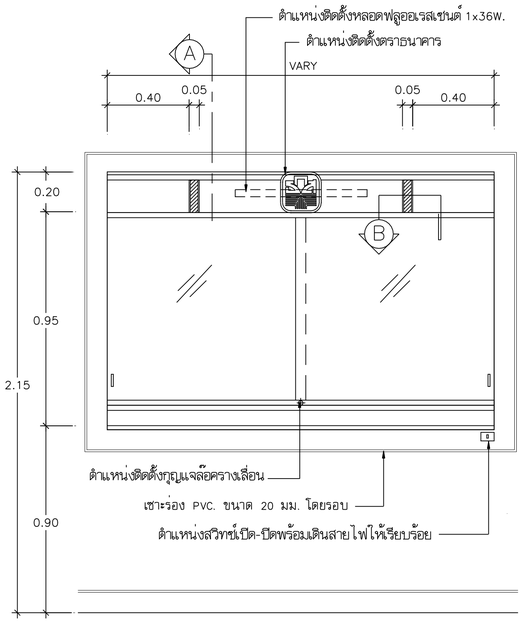

รูปด้านหน้า

มาตราส่วน 1:20

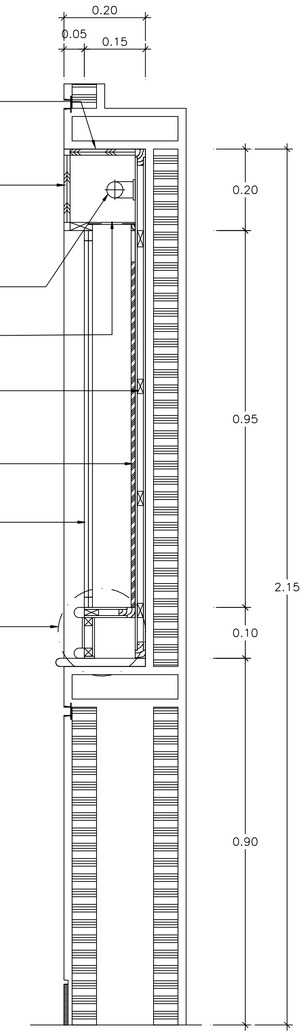

รูปตัด A

มาตราส่วน 1:10

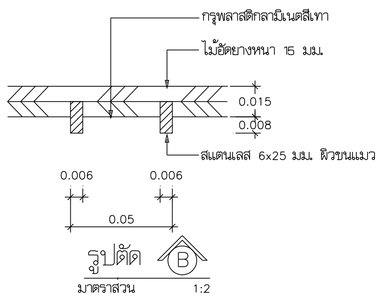

รูปตัด B

มาตราส่วน 1:2

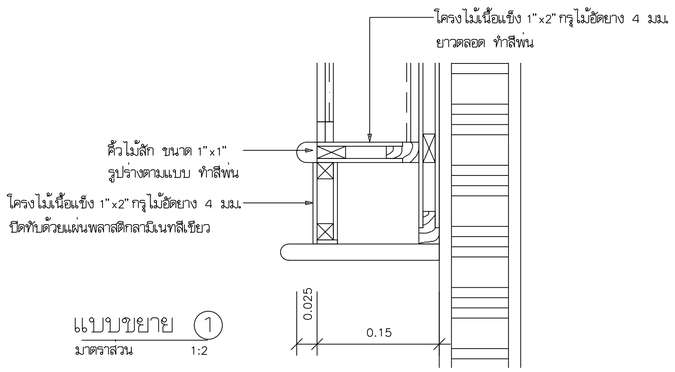

แบบขยาย ①

มาตราส่วน 1:2

OWNER :

ธนาคารเพื่อการเกษตร
และสหกรณ์การเกษตร

DESIGNER :

บริษัท มาสเตอธนาย จำกัด
193/20 ถนนพิษณุโลก แขวง ดวงจิตรพดลา เขต ดุสิต กทม. 10300
Tel. 02-282-3455 Fax : 02-281-6837

สถาปนิก

บุญจง สนธิทิม	ว.สถ. 499
สมพงษ์ หิรัญศักดิ์	ภ.สถ. 2775
ชรัฐ ฤทธิทินย์	ภ.สถ. 8777

วิศวกรโครงสร้าง

โชติโกร ไชยวิจารณ์	สย. 4632

วิศวกรสุขาภิบาล

วิศวกรไฟฟ้า

บุญช่วย ศรีอรุณนิรันดร์	สฟท. 2679

ภูมิสถาปัตย์

ภาคิมล อาร์ต สนธิทิม	ภ.สถ. 4446

มัณฑนากร

ณรงค์โกร ไพรนิเคศรี

เขียนแบบ

ธนภูมิ อัครชัยคำรงเดช

CHECKED DATE :

APPROVED

โครงการ

แบบอาคารมาตรฐานสำนักงานสาขา

อาคาร ค.ส.ล. สูง 3 ชั้น

สถานที่ตั้ง

แบบแสดง

แบบมาตรฐาน "Type - A"

แปลนบอร์ดติดประกาศแบบตู้กระจก 2

SCALE : 1 : 100	DATE : 31 ตุลาคม 2548
CHECKED :	
JOB NO : 2005-02	IN-05
FILE NAME : 2005-IN05	DRAWING NO :

ALL RIGHT RESERVED :
ผลงานออกแบบเป็นกรรมสิทธิ์ของบริษัทผู้ออกแบบ แบบทั้งหมดหรือส่วนใดๆของแบบ ไม่อนุญาตให้นำไปใช้ในโครงการอื่นหรือเพื่อผลิตโดยไม่ได้รับอนุญาตจากบริษัทผู้ออกแบบ

REVISIONS : DATE :