


แปลนพื้นชั้นล่าง
มาตราส่วน 1 : 100

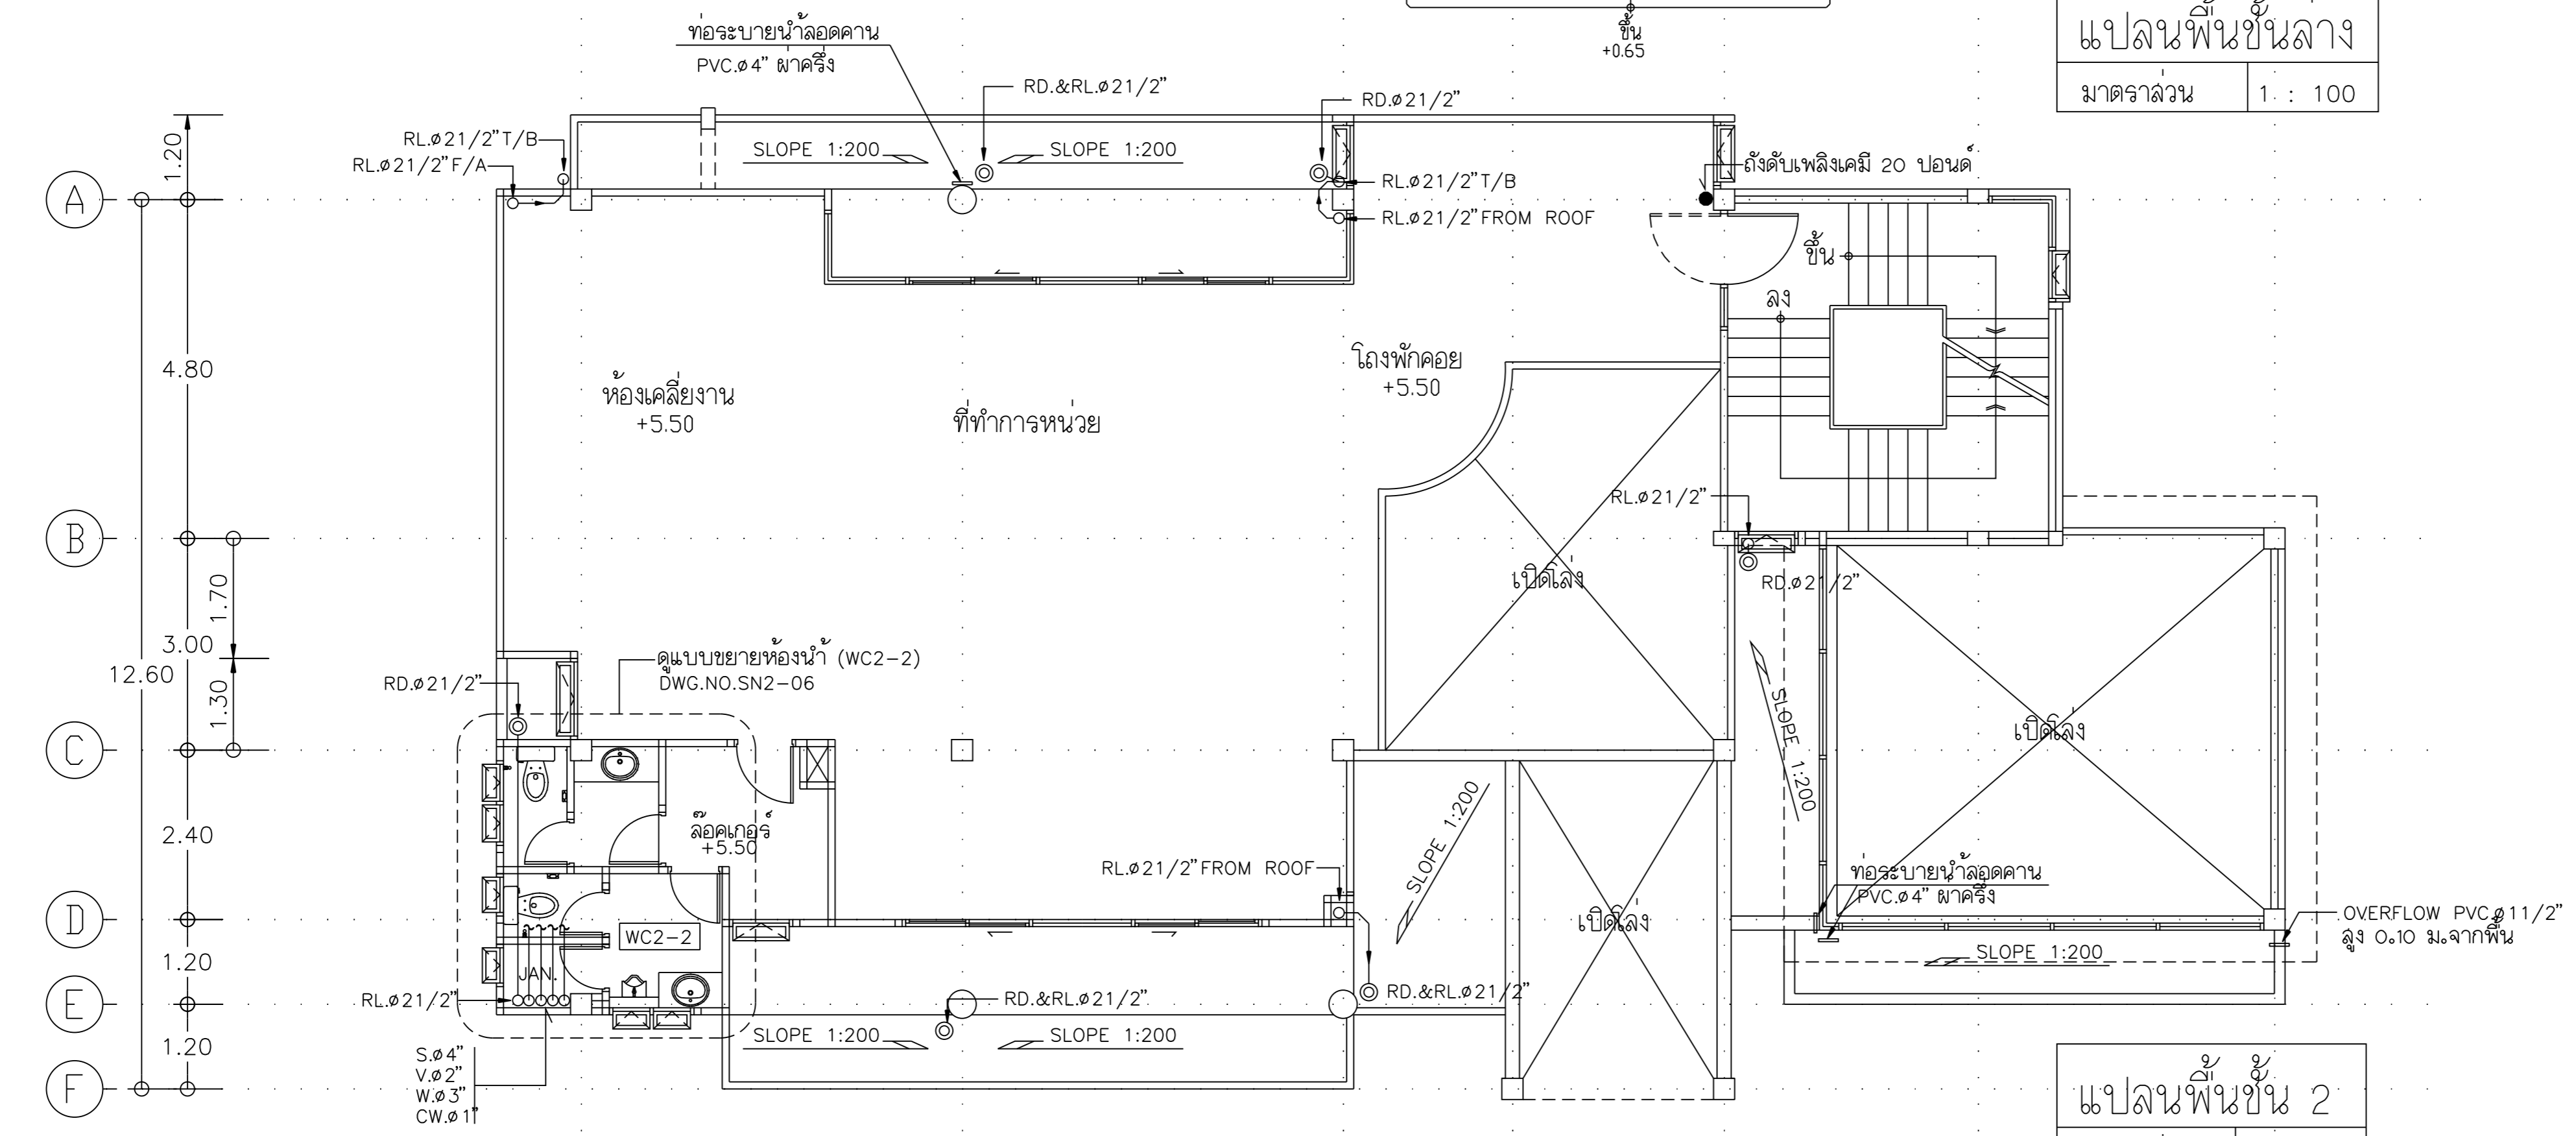

แปลนพื้นชั้น 2
มาตราส่วน 1 : 100

หมายเหตุ
แนวท่อระบายน้ำลดความให้ดูประกอบกับแบบสถาปัตยกรรม

REVISIONS	DATE
NOTE • ALL DIMENSIONS ARE IN METER UNLESS OTHERWISE INDICATED • NO DIMENSION SHALL BE SCALED • ALL DRAWINGS ARE THE PROPERTY OF THE AREA CO.,LTD. AND CAN NOT BE USED REPRODUCED OR DUPLICATED WITHOUT PERMISSION	
OWNER ธนาคารเพื่อการเกษตรและสหกรณ์การเกษตร	
DESIGNER 	
111/1 Ladprao23 Ladprao Chatuchak Bangkok 10900 Tel. (662) 5139533-5 Fax. (662) 5139536	
สถาปนิก อลงกรณ์ ตรีธาตุ ลฉ.1013ฉ วินัย บุญวณิชยา ลฉ.1547ฉ พรชัย กิติวรรณประลาภ ลฉ.2492ฉ วิบูลย์ เจริญวรารักษ์ ลฉ.102ฉ	
ASSISTANT ARCHITECT เกียรติภร แลนดูวงศ์	
วิศวกรโครงสร้าง มานะ จรุงพงษ์ศักดิ์ ลฉ.4023 อลงกรณ์ ตรีธาตุ ลฉ.3303 ดนัย สว่างฉยม ลฉ.4358	
วิศวกรสถาปัตยกรรม สุภัทรา วาณิชยกุล ลพฉ.1748 ศิริชัย จันทร์สุภา ปวฉ.	
วิศวกรไฟฟ้า บรรจง เจริญกิจพิบูลผล วพฉ.62 ชัยวัฒน์ ชื่อดวงษ์ ภพฉ.5414	
วิศวกรเครื่องกล ณัฐ นิตินัน ลฉ.1483	
มีถิ่นฐานการ พิรลุด สุวรรณเกษวิทย์ ลฉ.4250ฉ สิทธิชัย อุ่นยะพันธ์ ลฉ.น. (ภายใน)	
DRAWN จรุง อ่อนฉิว	DATE
CHECKED	APPROVED
โครงการ อาคารสำนักงานสาขา	
ที่ตั้ง สาขาจรัลวิทยา จ.ชัยนาท	
แบบแปลน ระบบสุขาภิบาล แปลนพื้นชั้นล่าง และ ชั้น 2	
FILE NO 15-02-2543	DRAWING NO SN-04
SUB TOTAL	GRAND TOTAL

