

ธนาคารเพื่อการเกษตรและสหกรณ์การเกษตร

กองบริหารอาคารสำนักงาน

แบบ  
ก่อสร้างอาคาร ส่นง.  
สาขา มาตรฐาน 3 ชั้น  
(บ้าน ไชยชัย)

สถาปนิก  
นายวิบูลย์ เจริญราษฎร์ ส.ศ.บ.102ส.  
นายวิเศษ เจริญธรรม ส.ศ.บ.172  
นายศรีวัฒน์ พรหมสุวรรณ ส.ศ.บ.3543ก.

วิศวกร  
นายสิทธิชัย อุยะพันธ์ ส.ศ.บ.กย.โม.  
นายศรีวิทย์ กุยะพรทด ศ.ล.บ.

วิศวกรโยธา  
นายสมพันธ์ ขุฑวานนท์ ส.ย. 6270  
นายนิพนธ์ ทองเอก ส.ย. 4933

วิศวกรไฟฟ้า  
นายชัยวัฒน์ ชื่อดวง ภาพ. 5414  
นายณภัทล พลกล้า ภาพ. 4998  
นายเสรีศักดิ์ น้อยวิสัย ภาพ. 14080

สุภาพบุรุษ  
นายธรรมโรจน์ อุดมประภาม  
นายสิทธิชัย ชีววาณิชชยา

เขียนแบบ

ตรวจแบบ

อนุมัติแบบ

แก้ไขแบบ

ครั้งที่ 1

วันที่ พฤษภาคม 2545

แบบแสดง


แบบแสดงดัดรับโครงสร้าง ชั้นล่าง  
แปลนติดตั้งดัดรับโครงสร้าง และดัดรับ  
อาคารทรัน ชั้น.2

FILES NO.

แผ่นที่ EE-11


เลขที่แบบ

รวม 80

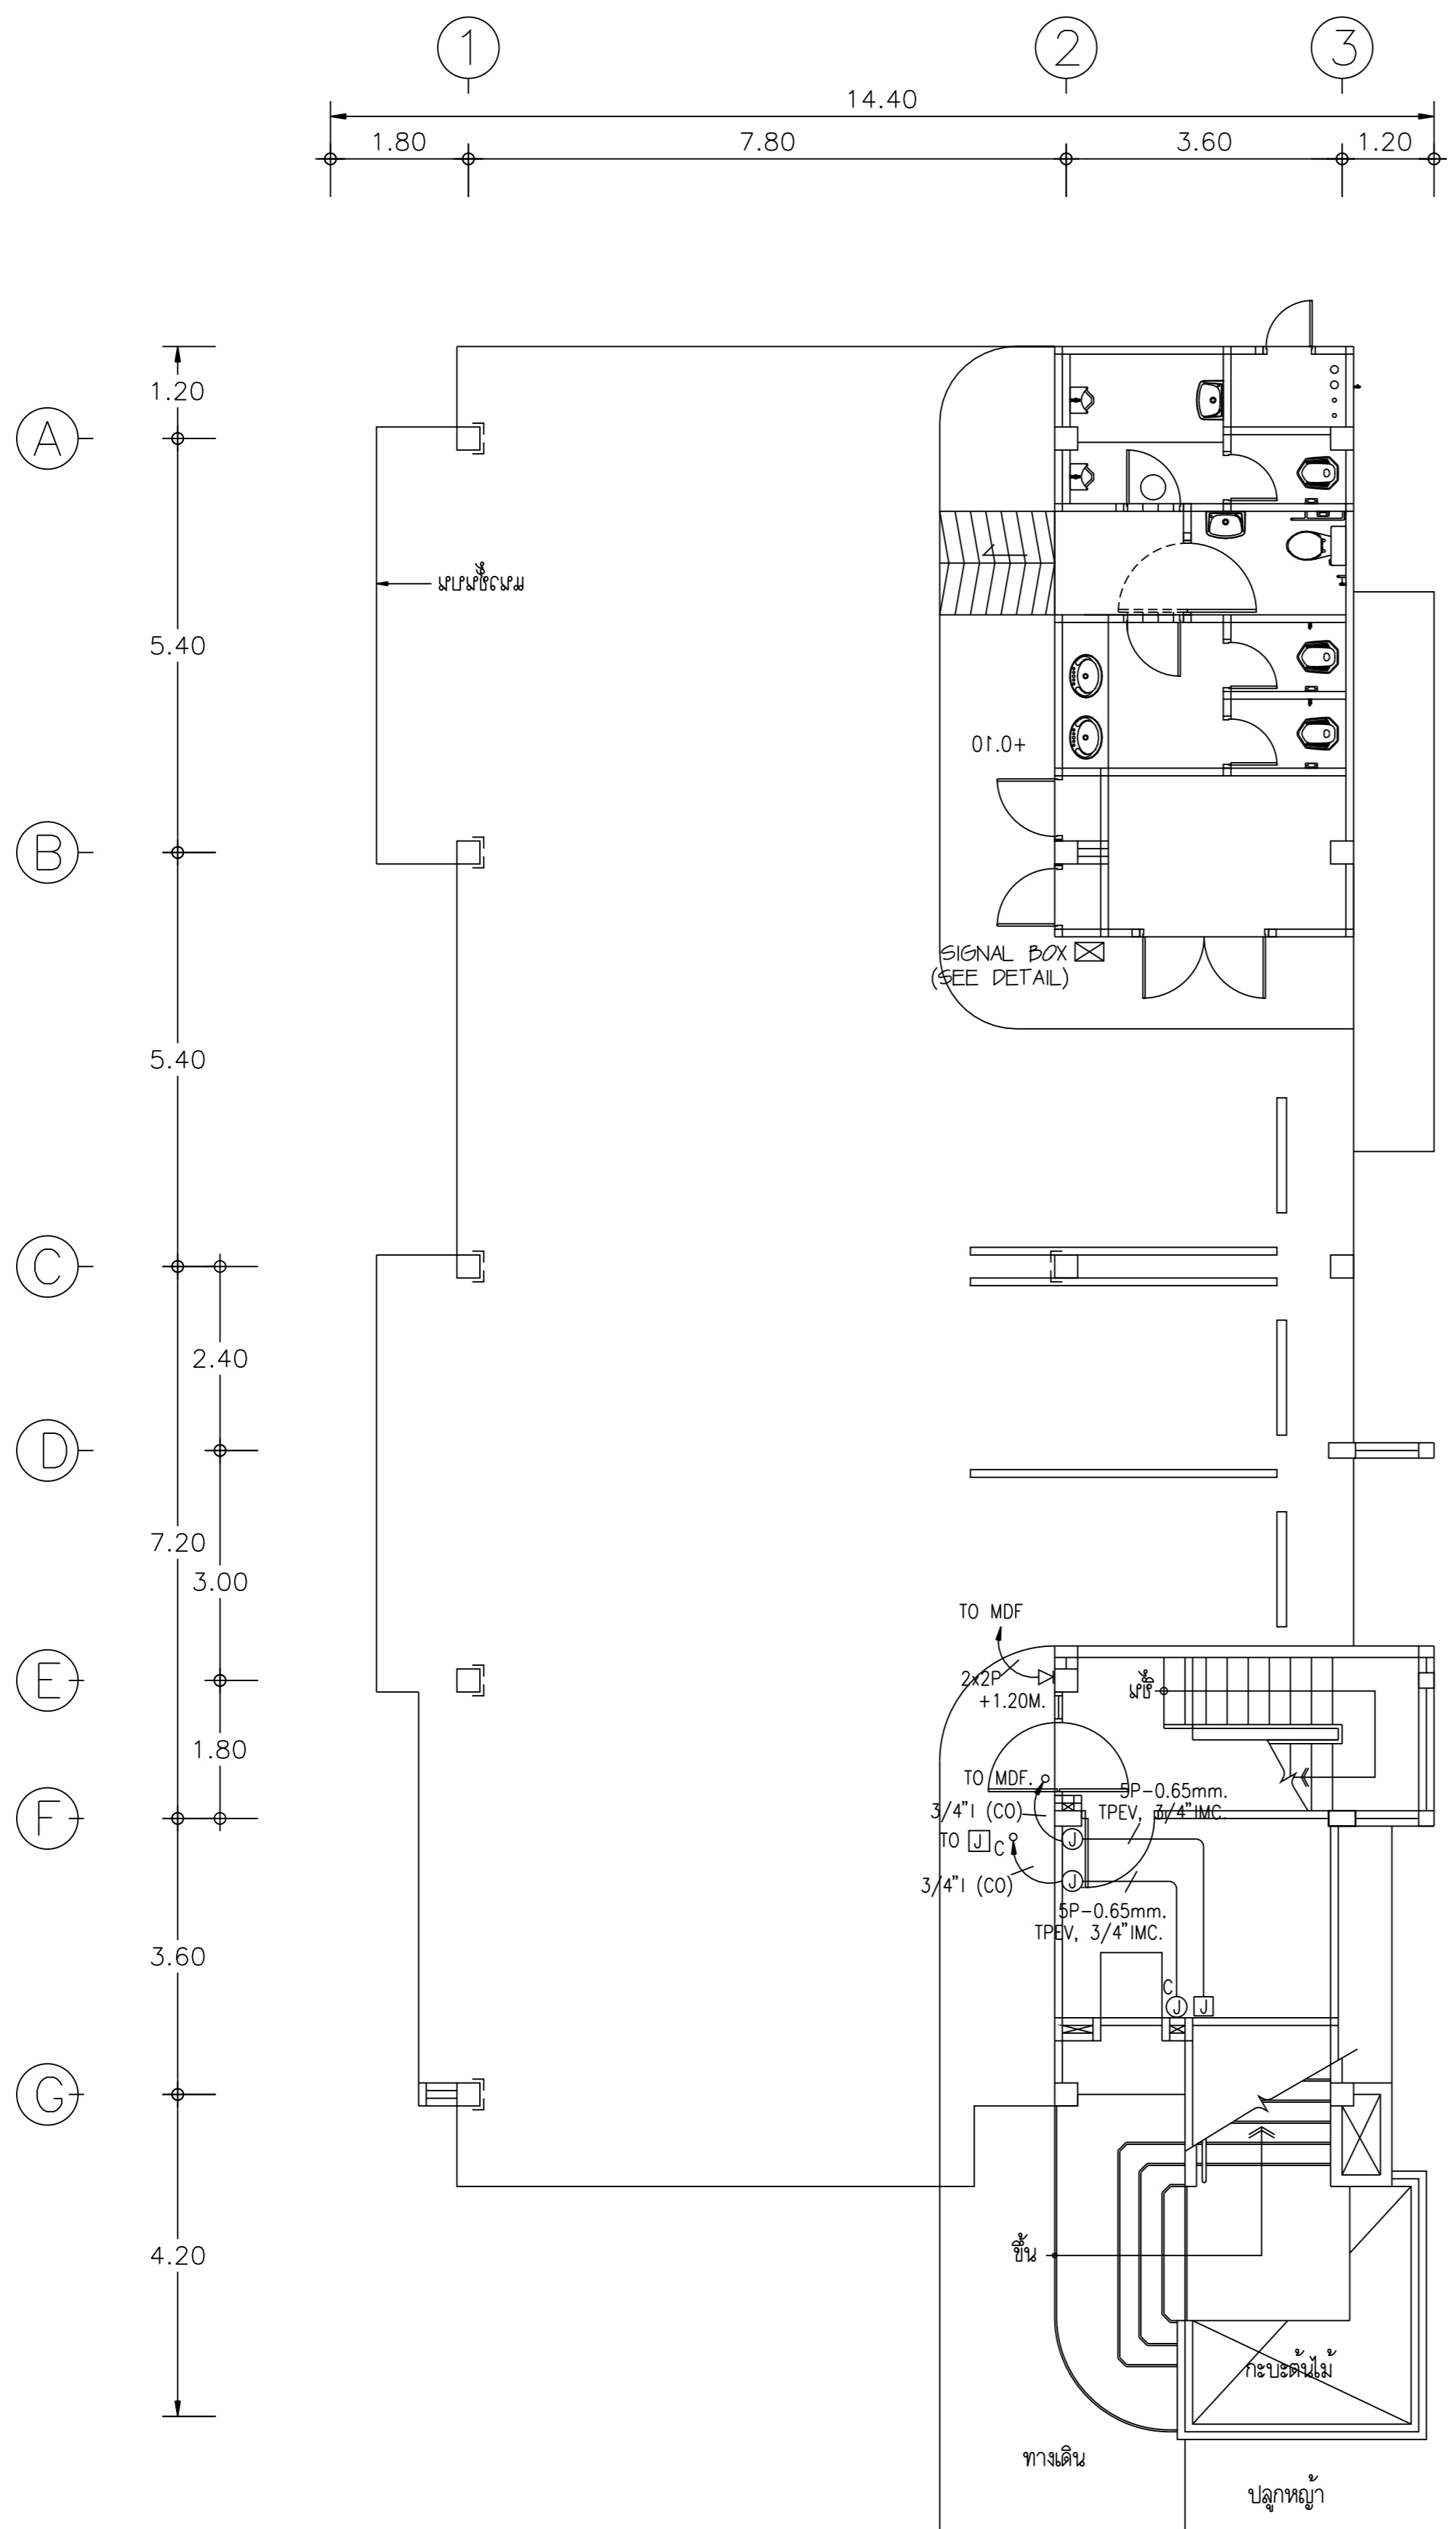

แปลนติดตั้งระบบเดำรับโทรศัพฑ์ ชั้นล่าง


มาตราลวณ 1 : 100

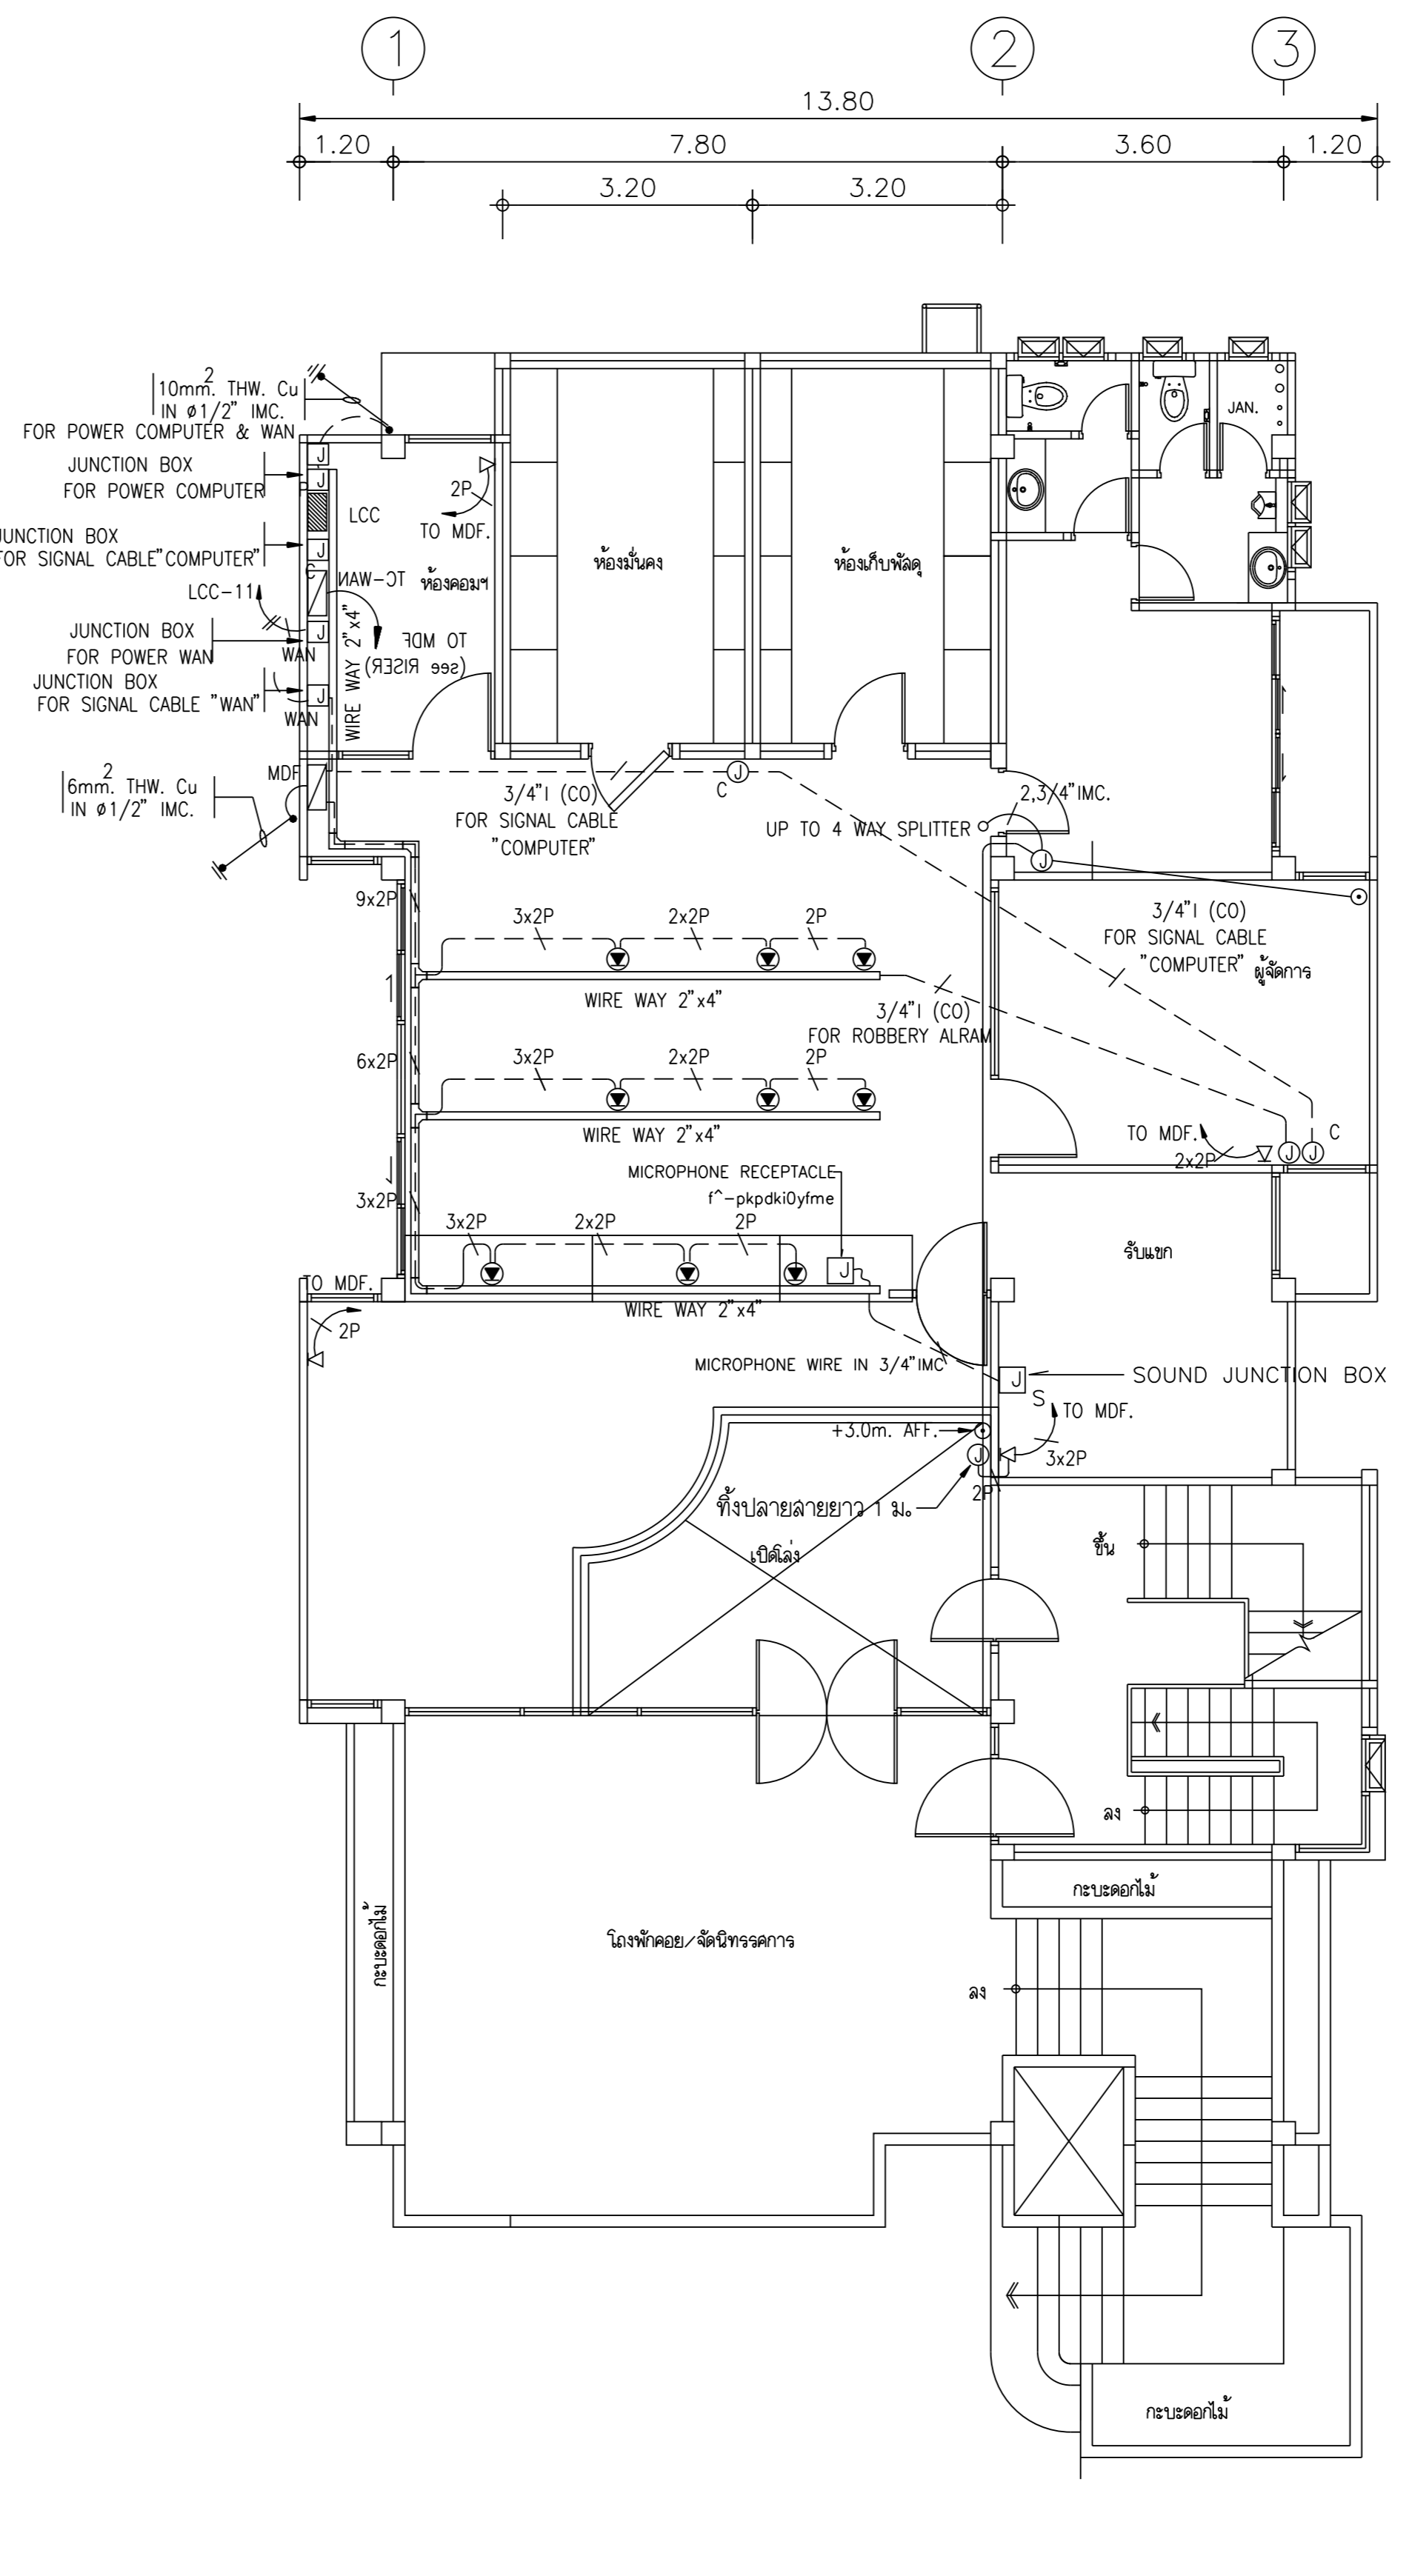

แปลนติดตั้งระบบเดำรับโทรศัพฑ์ และเดำรับลยอากาศโทรศัพฑ์ ชั้น.2

มาตราลวณ 1 : 100

หมายเหตุ  
MICROPHONE WIRE  
JACKET:PVC SHIELD ,CONDUCTORS:3x0.23SQ.MM. COPPER WIRE PVC insulated.

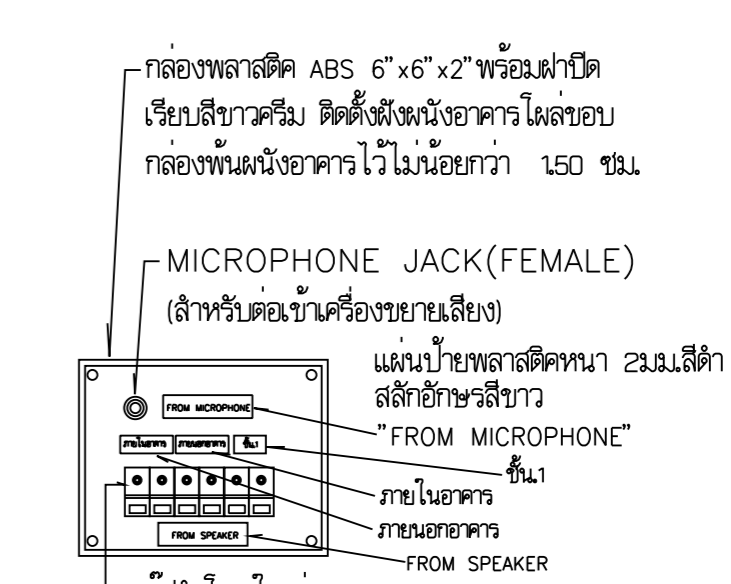

ขยย SOUND JUNCTION BOX



ขยย MICROPHONE RECEPTACLE

