

แผนผังเพื่อการก่อสร้างและสหกรณ์การเกษตร

กองบริหารอาคารสำนักงาน

แบบก่อสร้างอาคาร ส่นง.
สาขา มาตรฐาน 2 ชั้น
(บ้าน ไตขวา)

สถาปนิก
นายวิบูลย์ เจริญราษฎร์ สด. 1028.
นายวิษณุ เจริญราษฎร์ สด. 1782
นายศรีวัฒน์ พรหมสุวรรณ สด. 3543ก.

วิศวกร
นายสิทธิชัย อุยยะพันธ์ สด.บ.ภ.ม.น.
นายเกียรติชัย กุยะธรรพ ศ.บ.น.

วิศวกรโยธา
นายสัมพันธ์ ขุทธานนท์ สด. 6270
นายนิพนธ์ ทอเมก สด. 4933

วิศวกรไฟฟ้า
นายชัยวัฒน์ ชื่อดวง ภ.พ.น. 5414
นายนิพนธ์ พลกล้า ภ.พ.น. 4998
นายเกียรติชัย น้อยวิสัย ภ.พ.น. 14080

สุขาภิบาล
นายอร่ามโรจน์ อุดมประภค
นายชัชวาลย์ ชีวาลย์ปริษา

เขียนแบบ

ตรวจแบบ อนุมัติแบบ

แก้ไขแบบ ครั้งที่ 1



วันที่ พฤศจิกายน 2544

แบบแสดง

แปลนพื้นที่ชั้นล่าง และ ชั้น 2

FILES NO. แผนที่ SN-03

เลขที่แบบ รวม 9

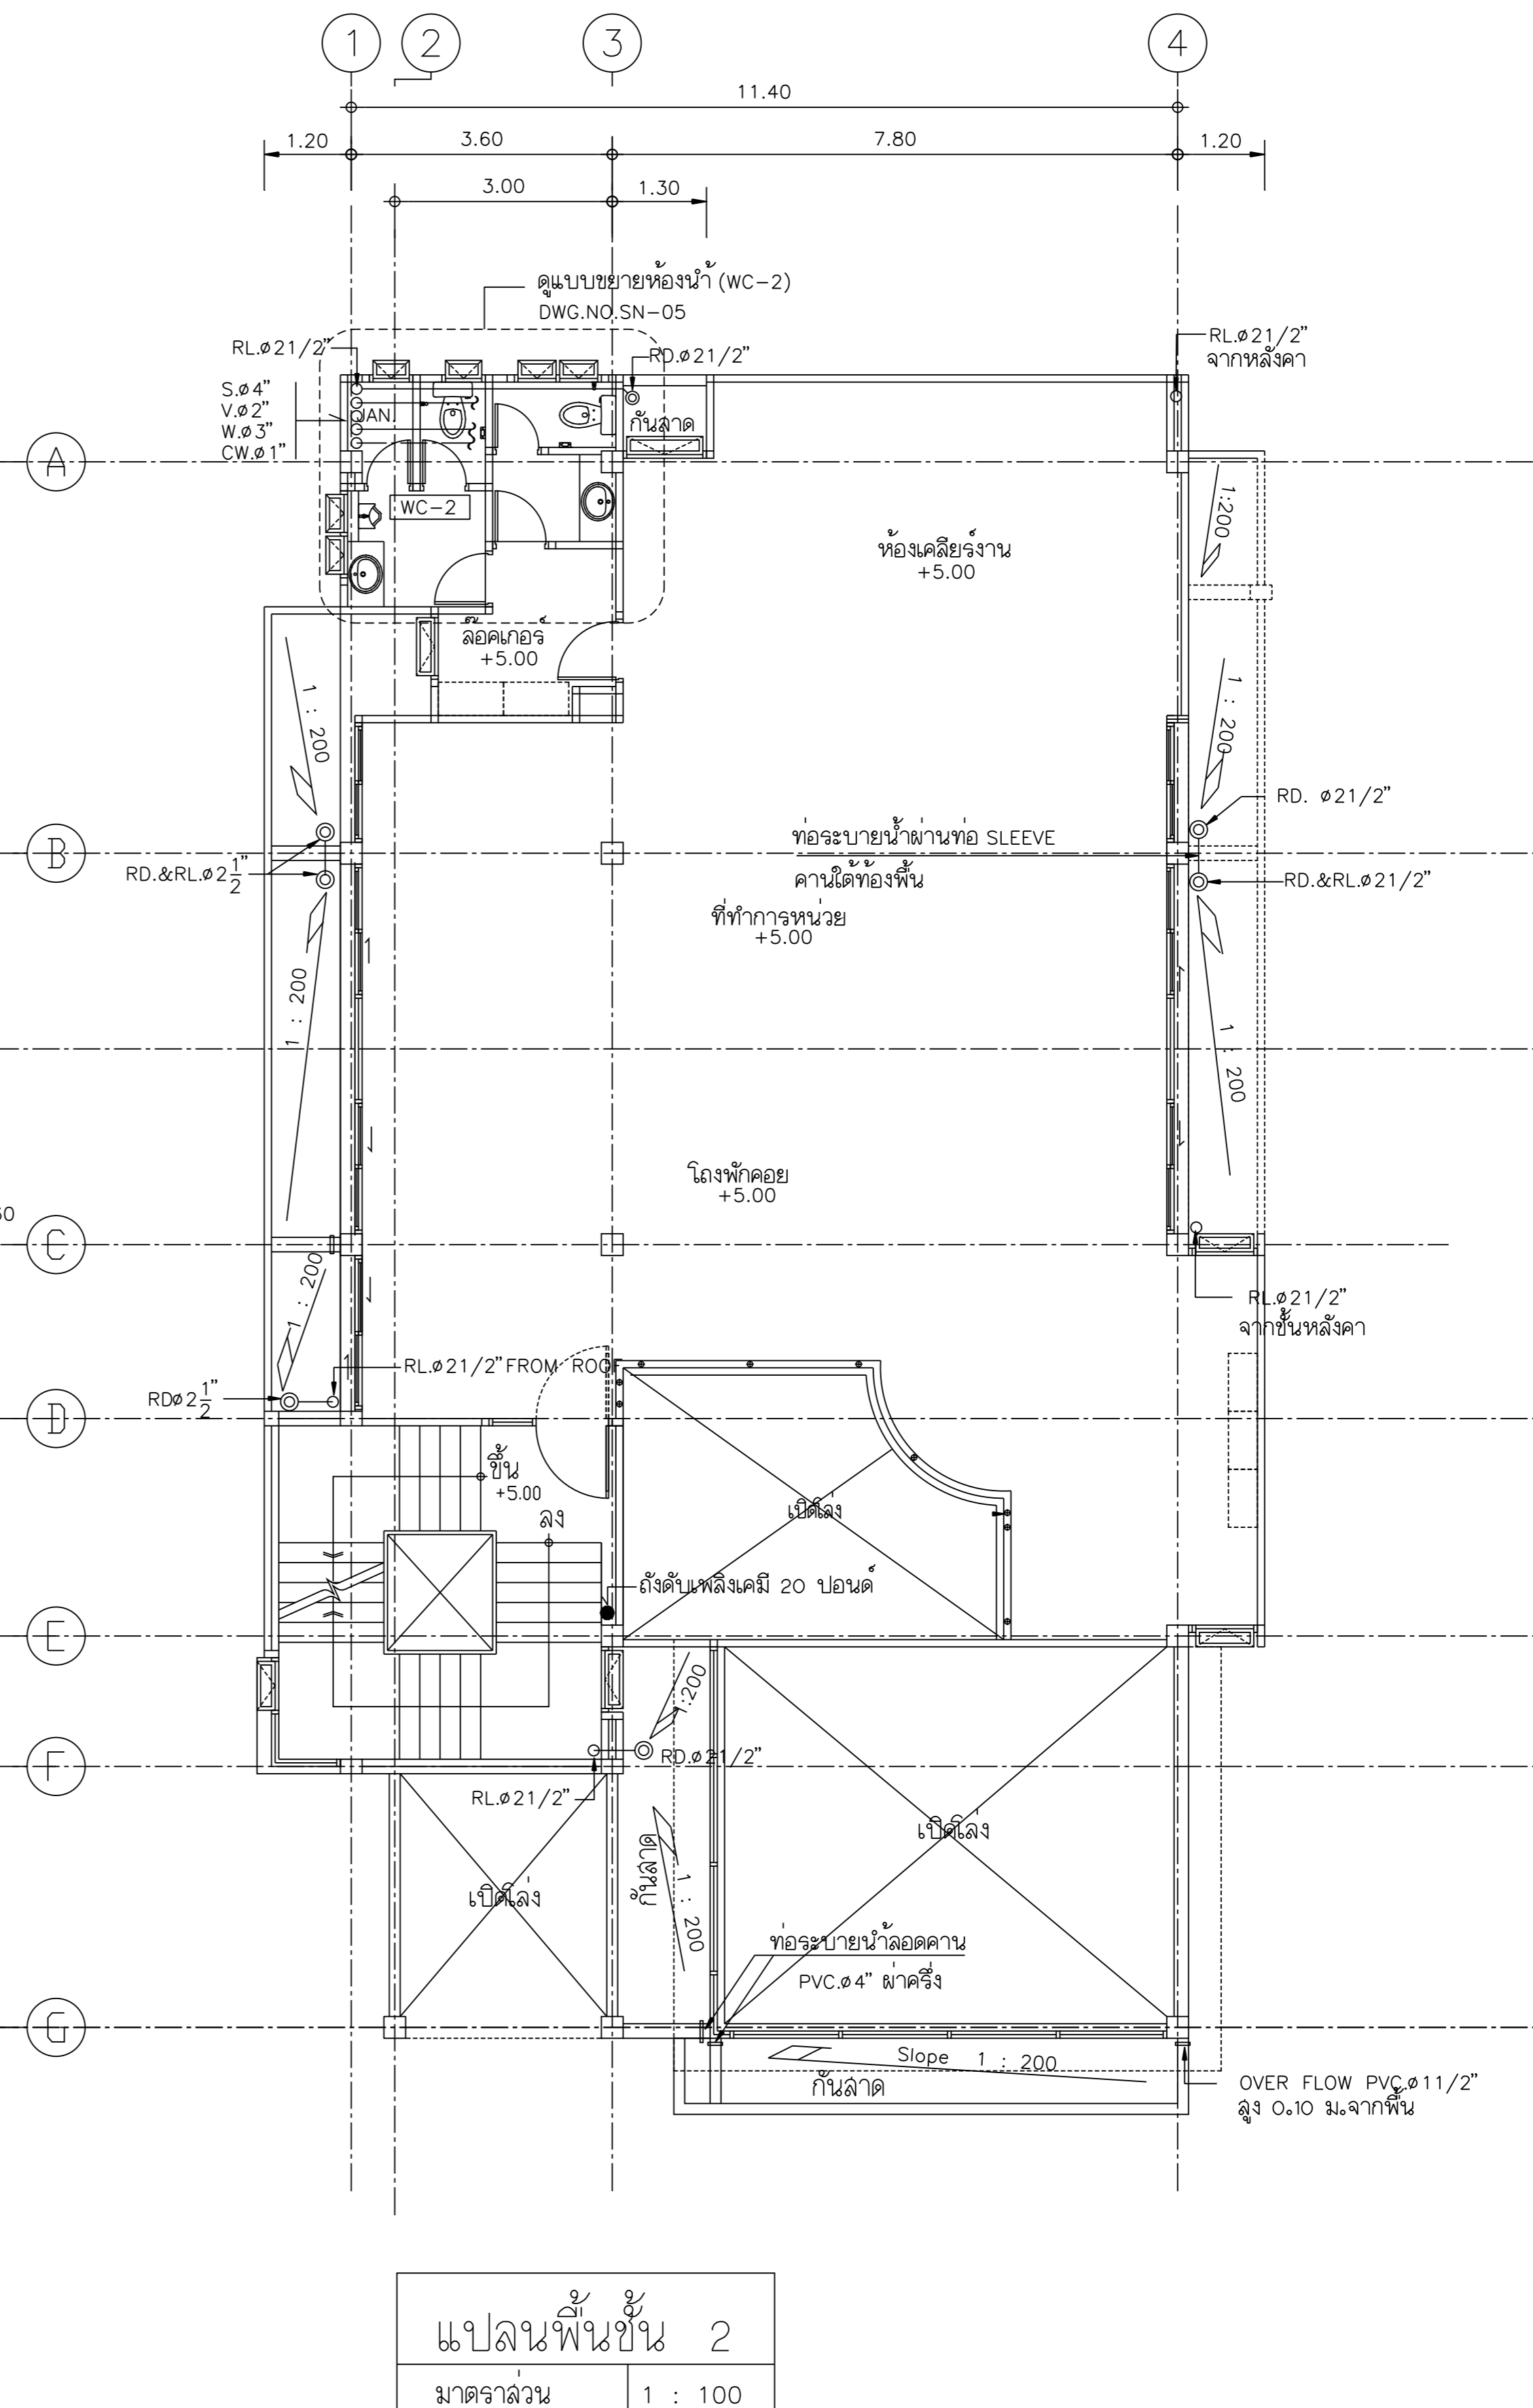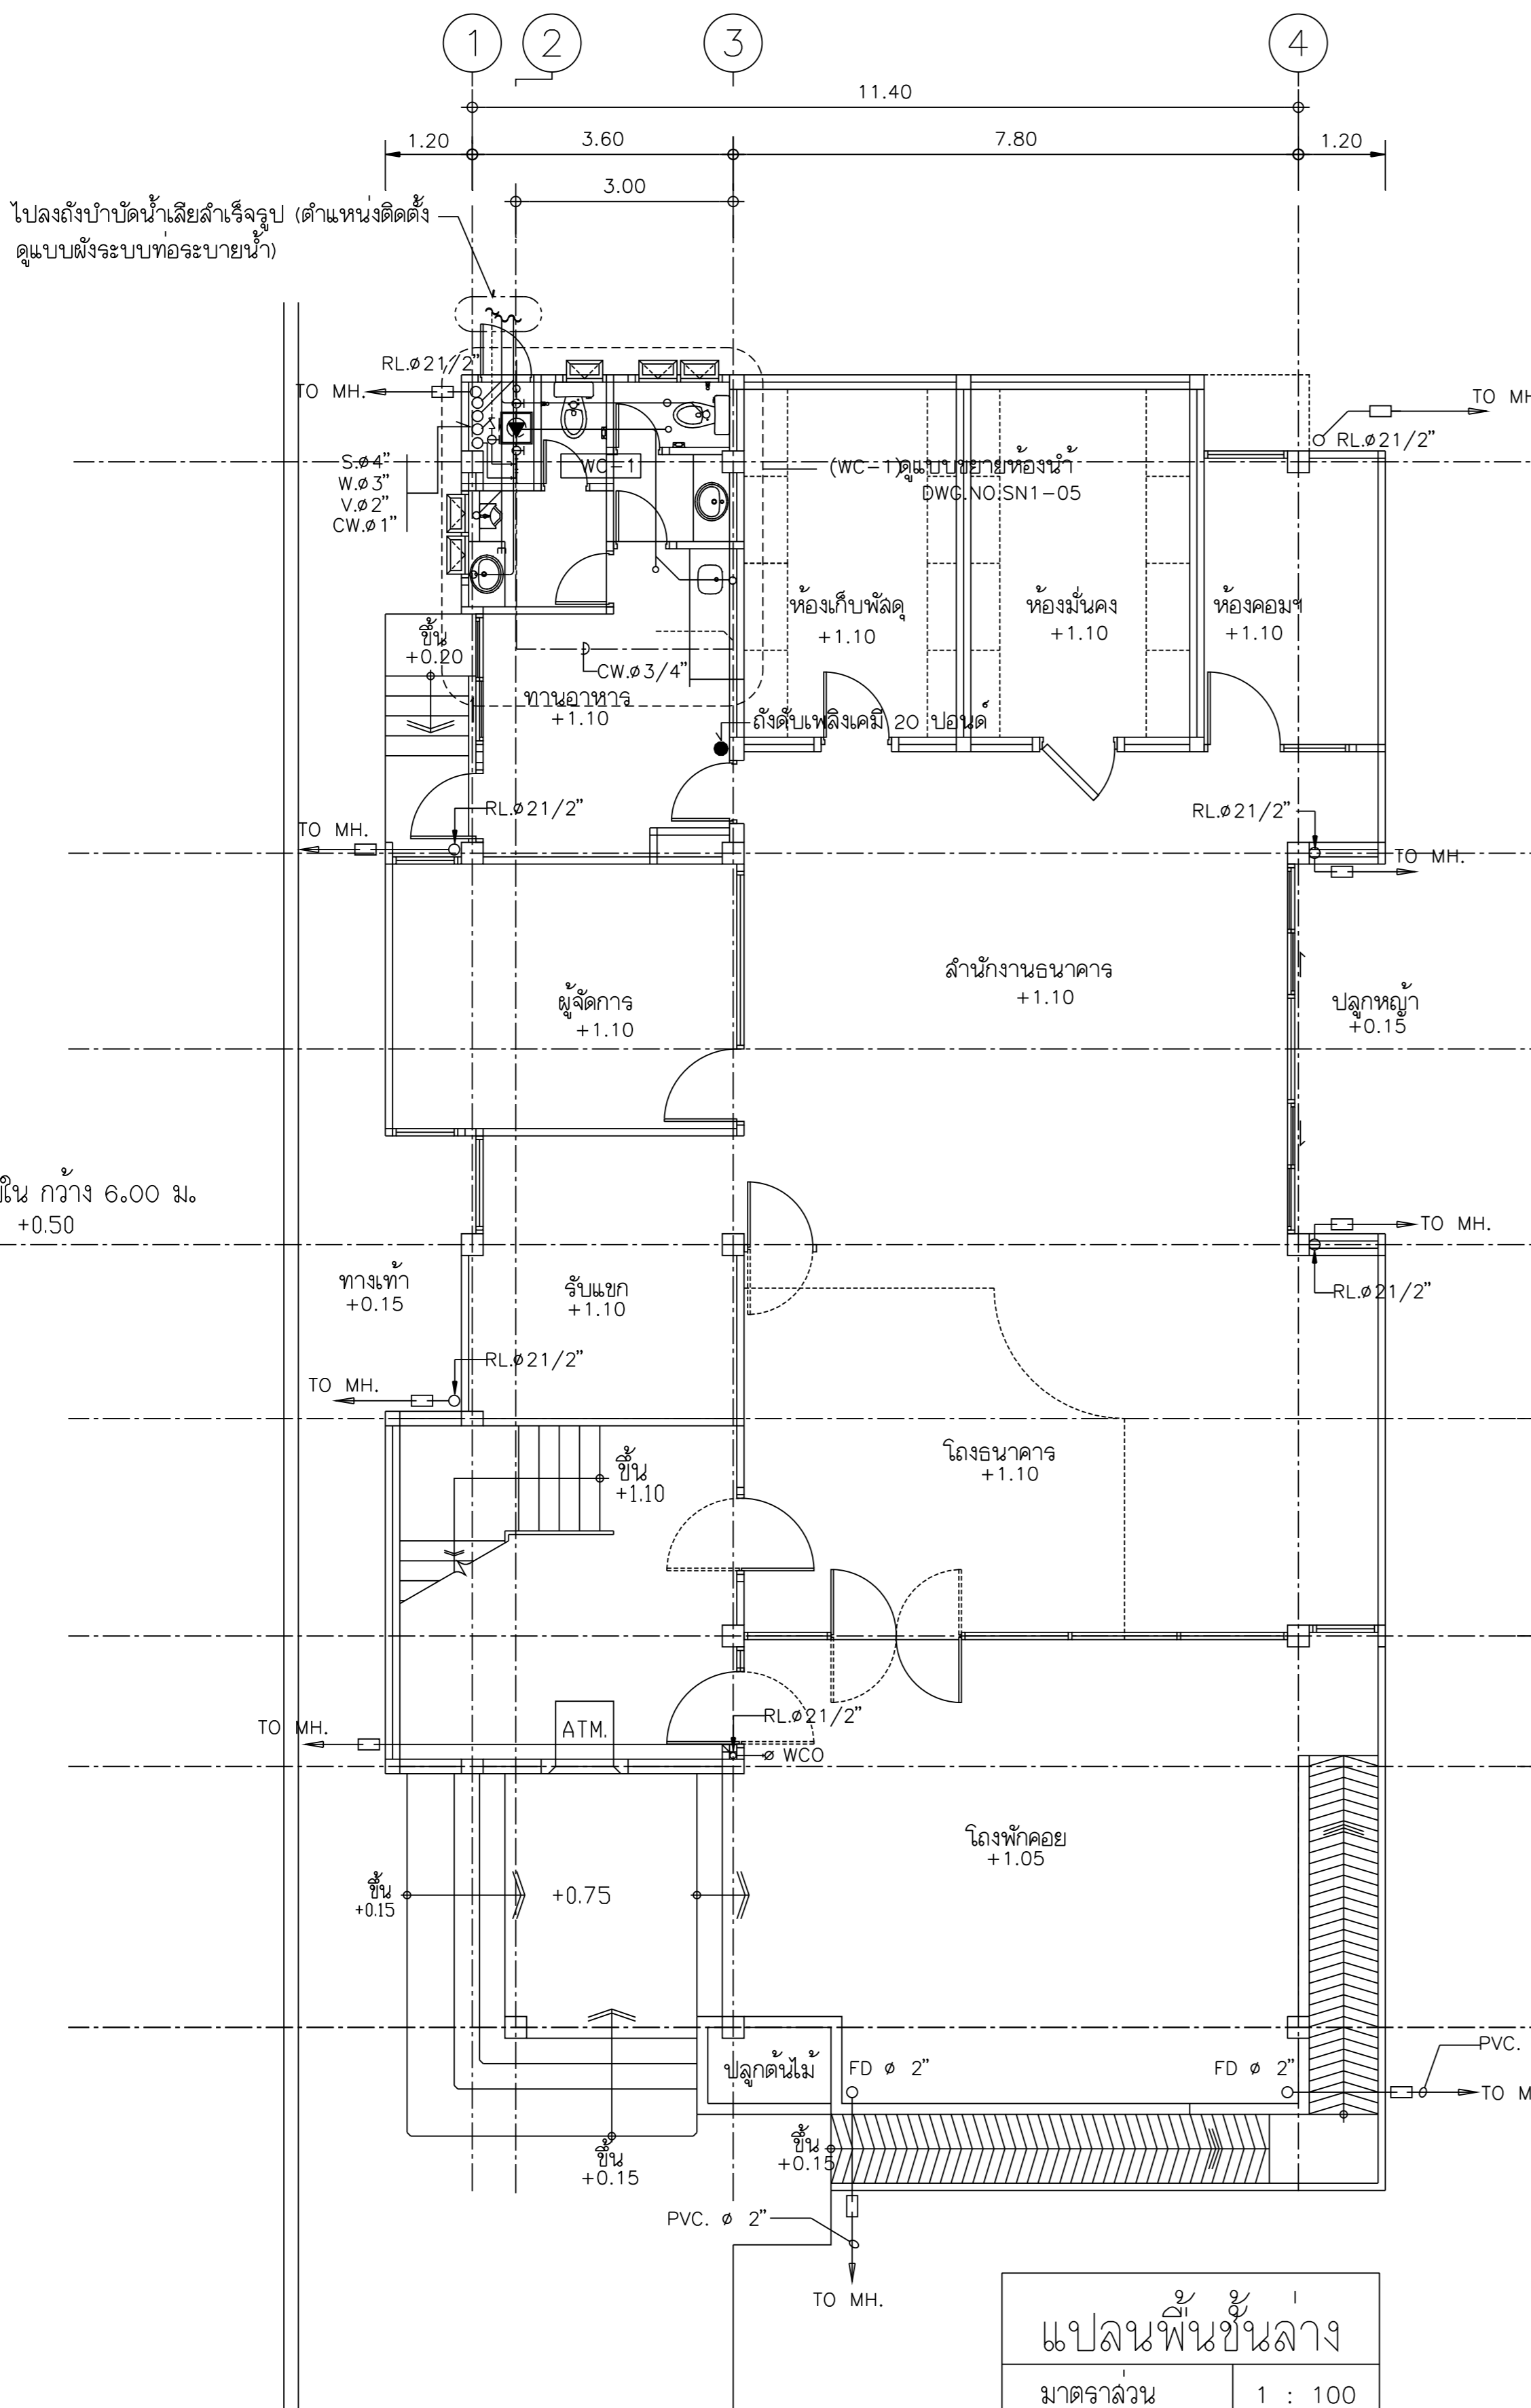

หมายเหตุ
แนวท่อระบายน้ำลอดคานให้ดูประกอบกับแบบสถาปัตยกรรม

ไปลงถังบำบัดน้ำเสียสำเร็จรูป (ตำแหน่งติดตั้ง
ดูแบบผังระบบท่อระบายน้ำ)

ถนนภายใน กว้าง 6.00 ม.
+0.50

ถนนภายใน กว้าง 6.00 ม.
+0.50

