

อนาคารที่อาคารคณะสถาปัตยกรรมศาสตร์

กองบนิหารอาคารสำนักงาน

แบบ
ก่อสร้างอาคาร ส่นง.
สาขา มาตรฐาน 3 ชั้น
(บันไดขวา)

สถาปนิก
นายวิบูลย์ เจริญวราวุฒิ สสจ.๒๕
นายสุวัฒน์ พรหมสุวรรณ สสจ.๓๕๔๓
นายรัชชชัย เจริญธีรบูรณ์ สสจ.1762

มันษานการ
นายสิงห์ชัย อุยะพันธ์ สสจ.๒๒๒
นายอัครวิทย์ กุยะชพรต

วิศวกรโยธา
นายสัมพันธ์ ขุฑรณนที สย 6270
นายนิพนธ์ ทอณา สย 4933

วิศวกรไฟฟ้า
นายชัยวัฒน์ ชีตอง ภพท 5414
นายนิพนธ์ พลกล้า ภพท 4998
นายเสฐียร นัยวิสัย ภพท 14080

สุขาภิบาล
นายอรามโรจน์ อุดมประการณ
นายพิชิต ชัยวาลย์ภริยา

เขียนแบบ
นายสุวัฒน์ ภูษณิรักษ์

ตรวจแบบ | อนุมัติแบบ

แก้ไขแบบ
ครั้งที่ 2


วันที่ พฤษภาคม 2545

แบบแสดง
แบบขยายคานและพื้น
RB17,S1,RS1
RS2,RS3,WA

FILES NO.
sum d\มาตรฐาน3ชั้น

แผ่นที่
5-17

เลขที่แบบ
รวม
22

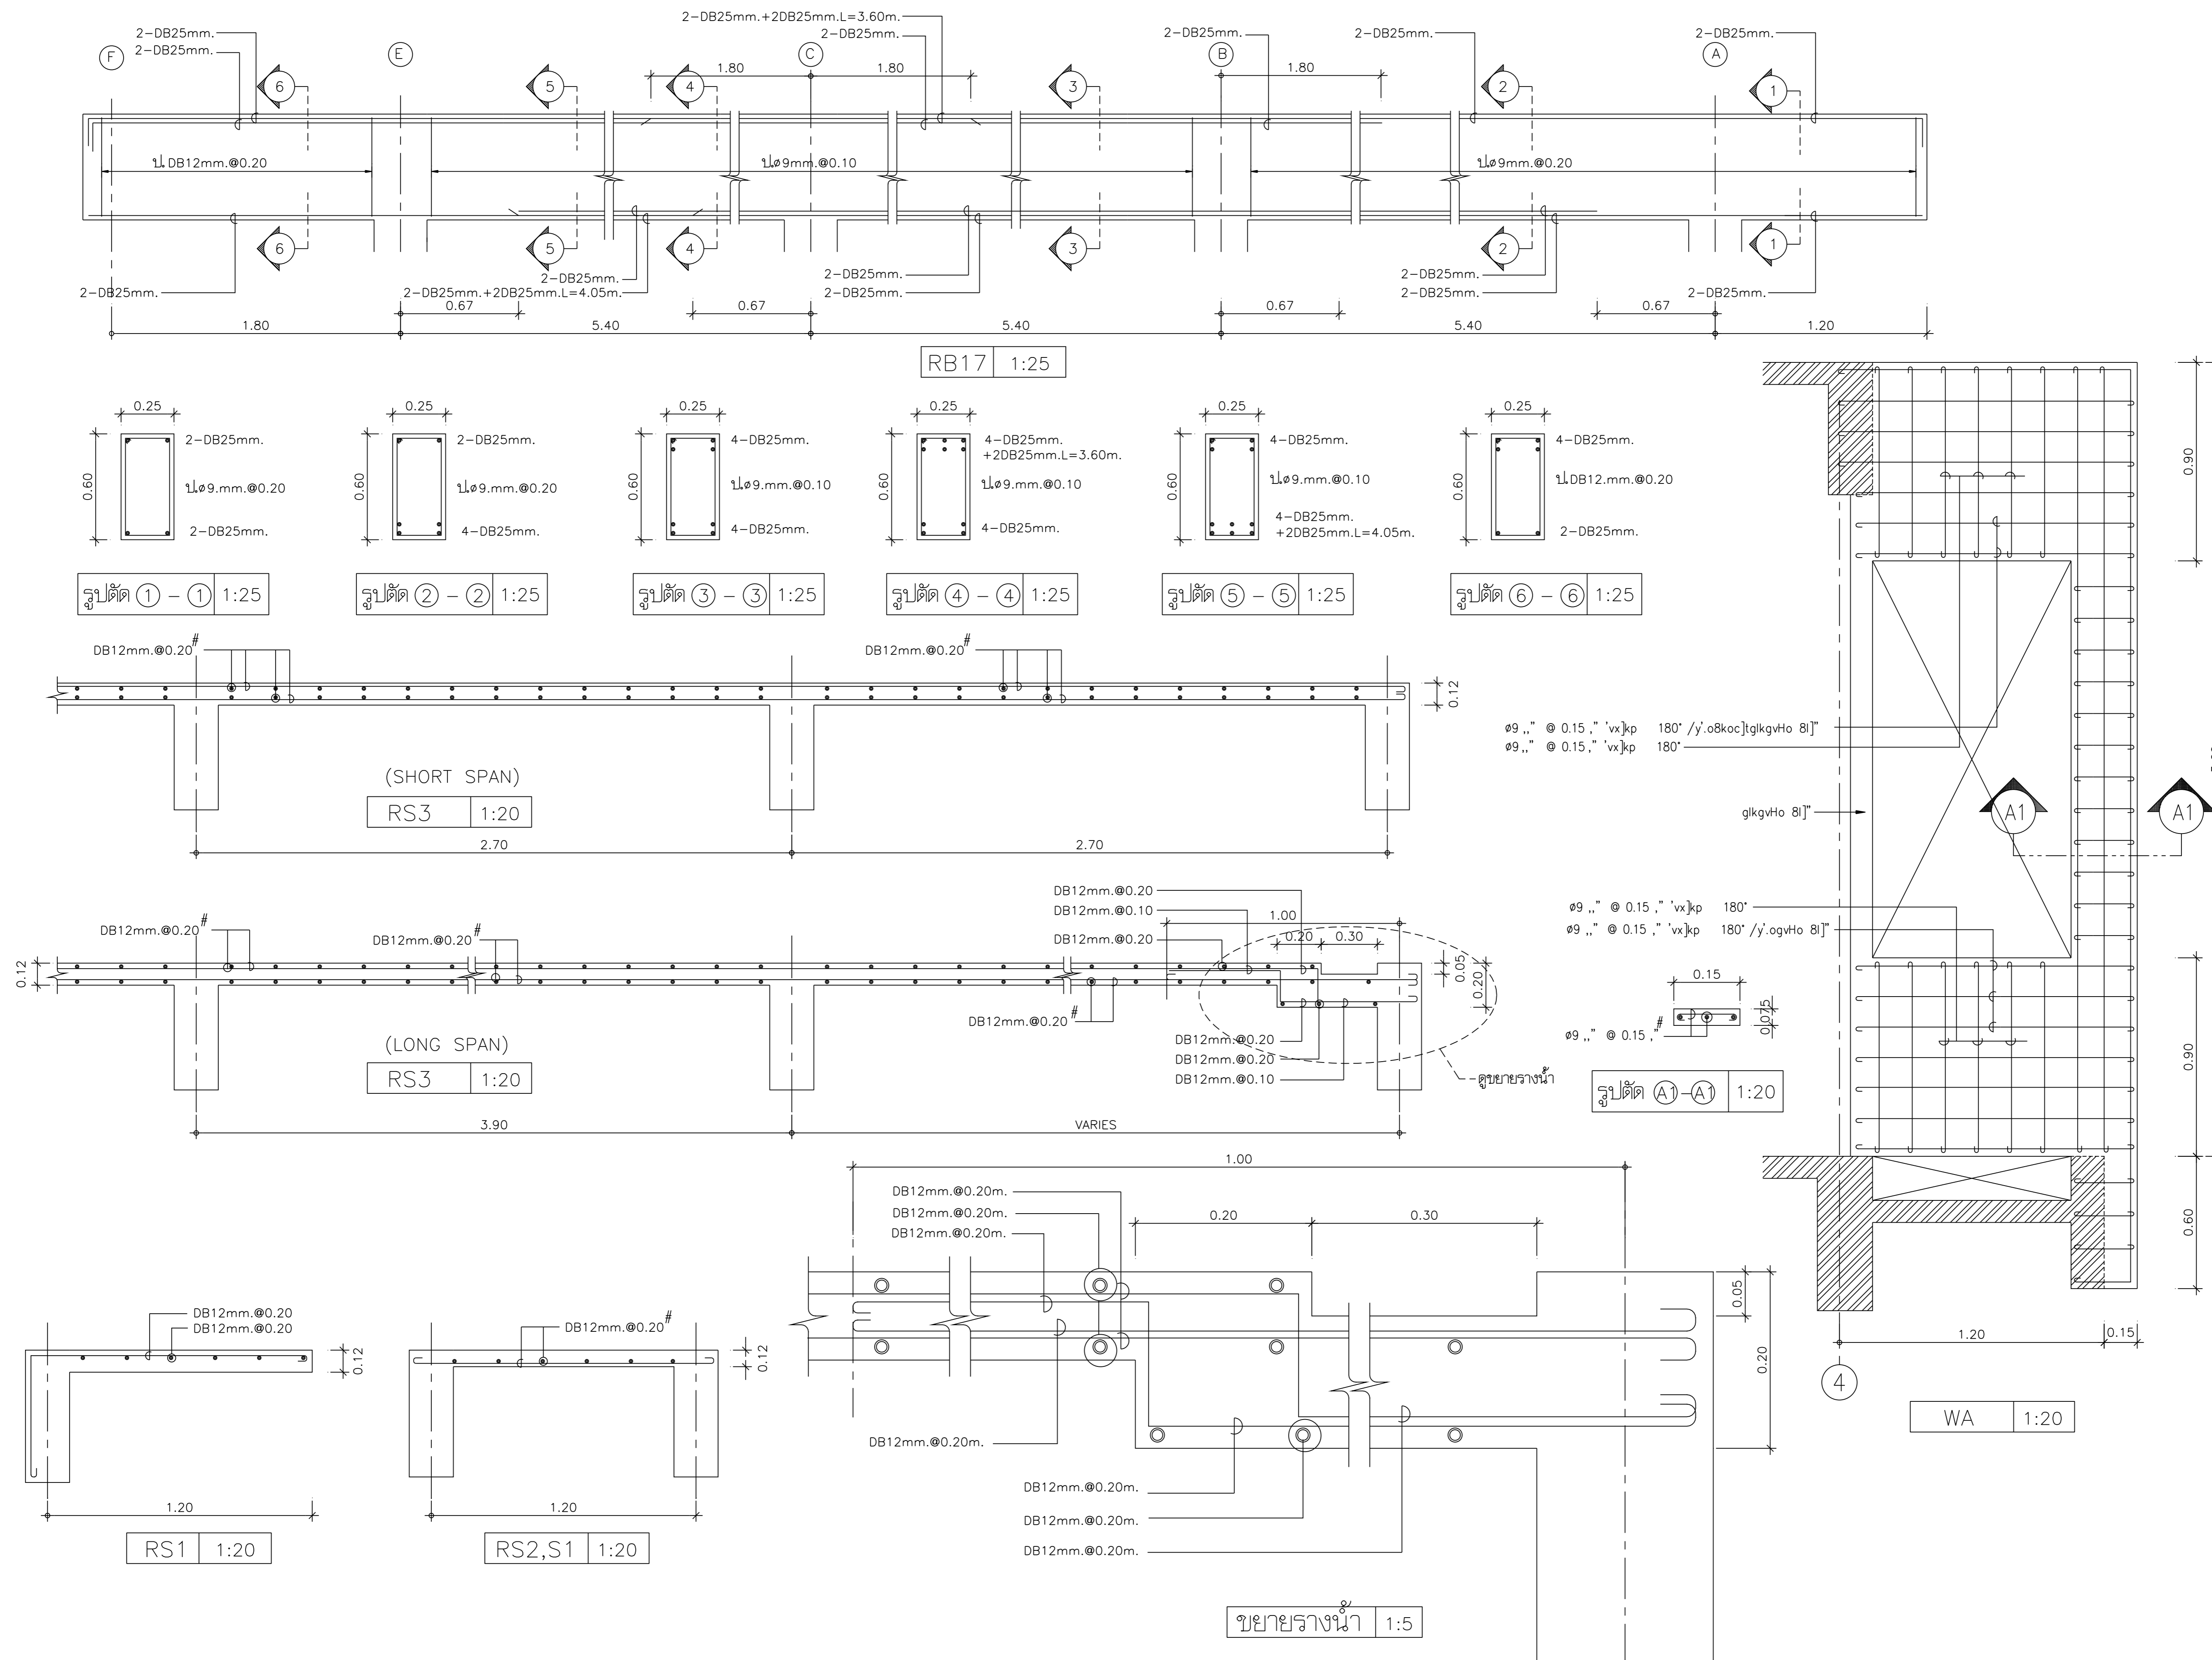

ขยายร่างหน้า 1:5

