

คณะกรรมการวิศวกรรมเครื่องกล

กองบริหารอาคารสำนักงาน

แบบ  
ก่อสร้างอาคาร 5 ชั้น

สาขา  
มาตรฐาน

สถาปนิก  
นายวิบูลย์ เจริญวราวุฒิ ส.ศ.บ.๒๕๕  
นายวิเศษชัย เจริญธีรบูรณ์ ส.ศ.บ.๒๕๕  
นายศรีวัฒน์ พรหมสุวรรณ ส.ศ.บ.๒๕๕

วิศวกร  
นายสิทธิชัย ชุ่มยะพันธ์ ส.ศ.บ.๒๕๕  
นางอารีย์วัลย์ กุระอรพาศ ส.ศ.บ.๒๕๕

วิศวกรโยธา  
นายสิริวัฒน์ บุทรานนท์ ส.ศ.บ.๒๕๕  
นายนิพนธ์ ทอณา ส.ศ.บ.๒๕๕

วิศวกรไฟฟ้า  
นายชัยวัฒน์ ชีตตรง ภ.พ.น. ๕๔๑๔  
นายนิพนธ์ พลกล้า ภ.พ.น. ๔๙๙๘  
นายเสวีศิริ น้อยวิลัย ภ.พ.น. ๑๔๐๘๐

สุขาภิบาล  
นายอรุณโรจน์ อุดมประภากกรม  
นายสิทธิชัย ชีวบาลประไพ

เขียนแบบ

ตรวจแบบ อนุมัติแบบ

แก้ไขแบบ

วันที่ พฤษภาคม ๒๕๕๕

แบบแสดง





RISER DIAGRAM

FILES NO. sum d \มาตรฐานฉบับที่ ๕๑-๐๕


เลขที่แบบ รวม 41

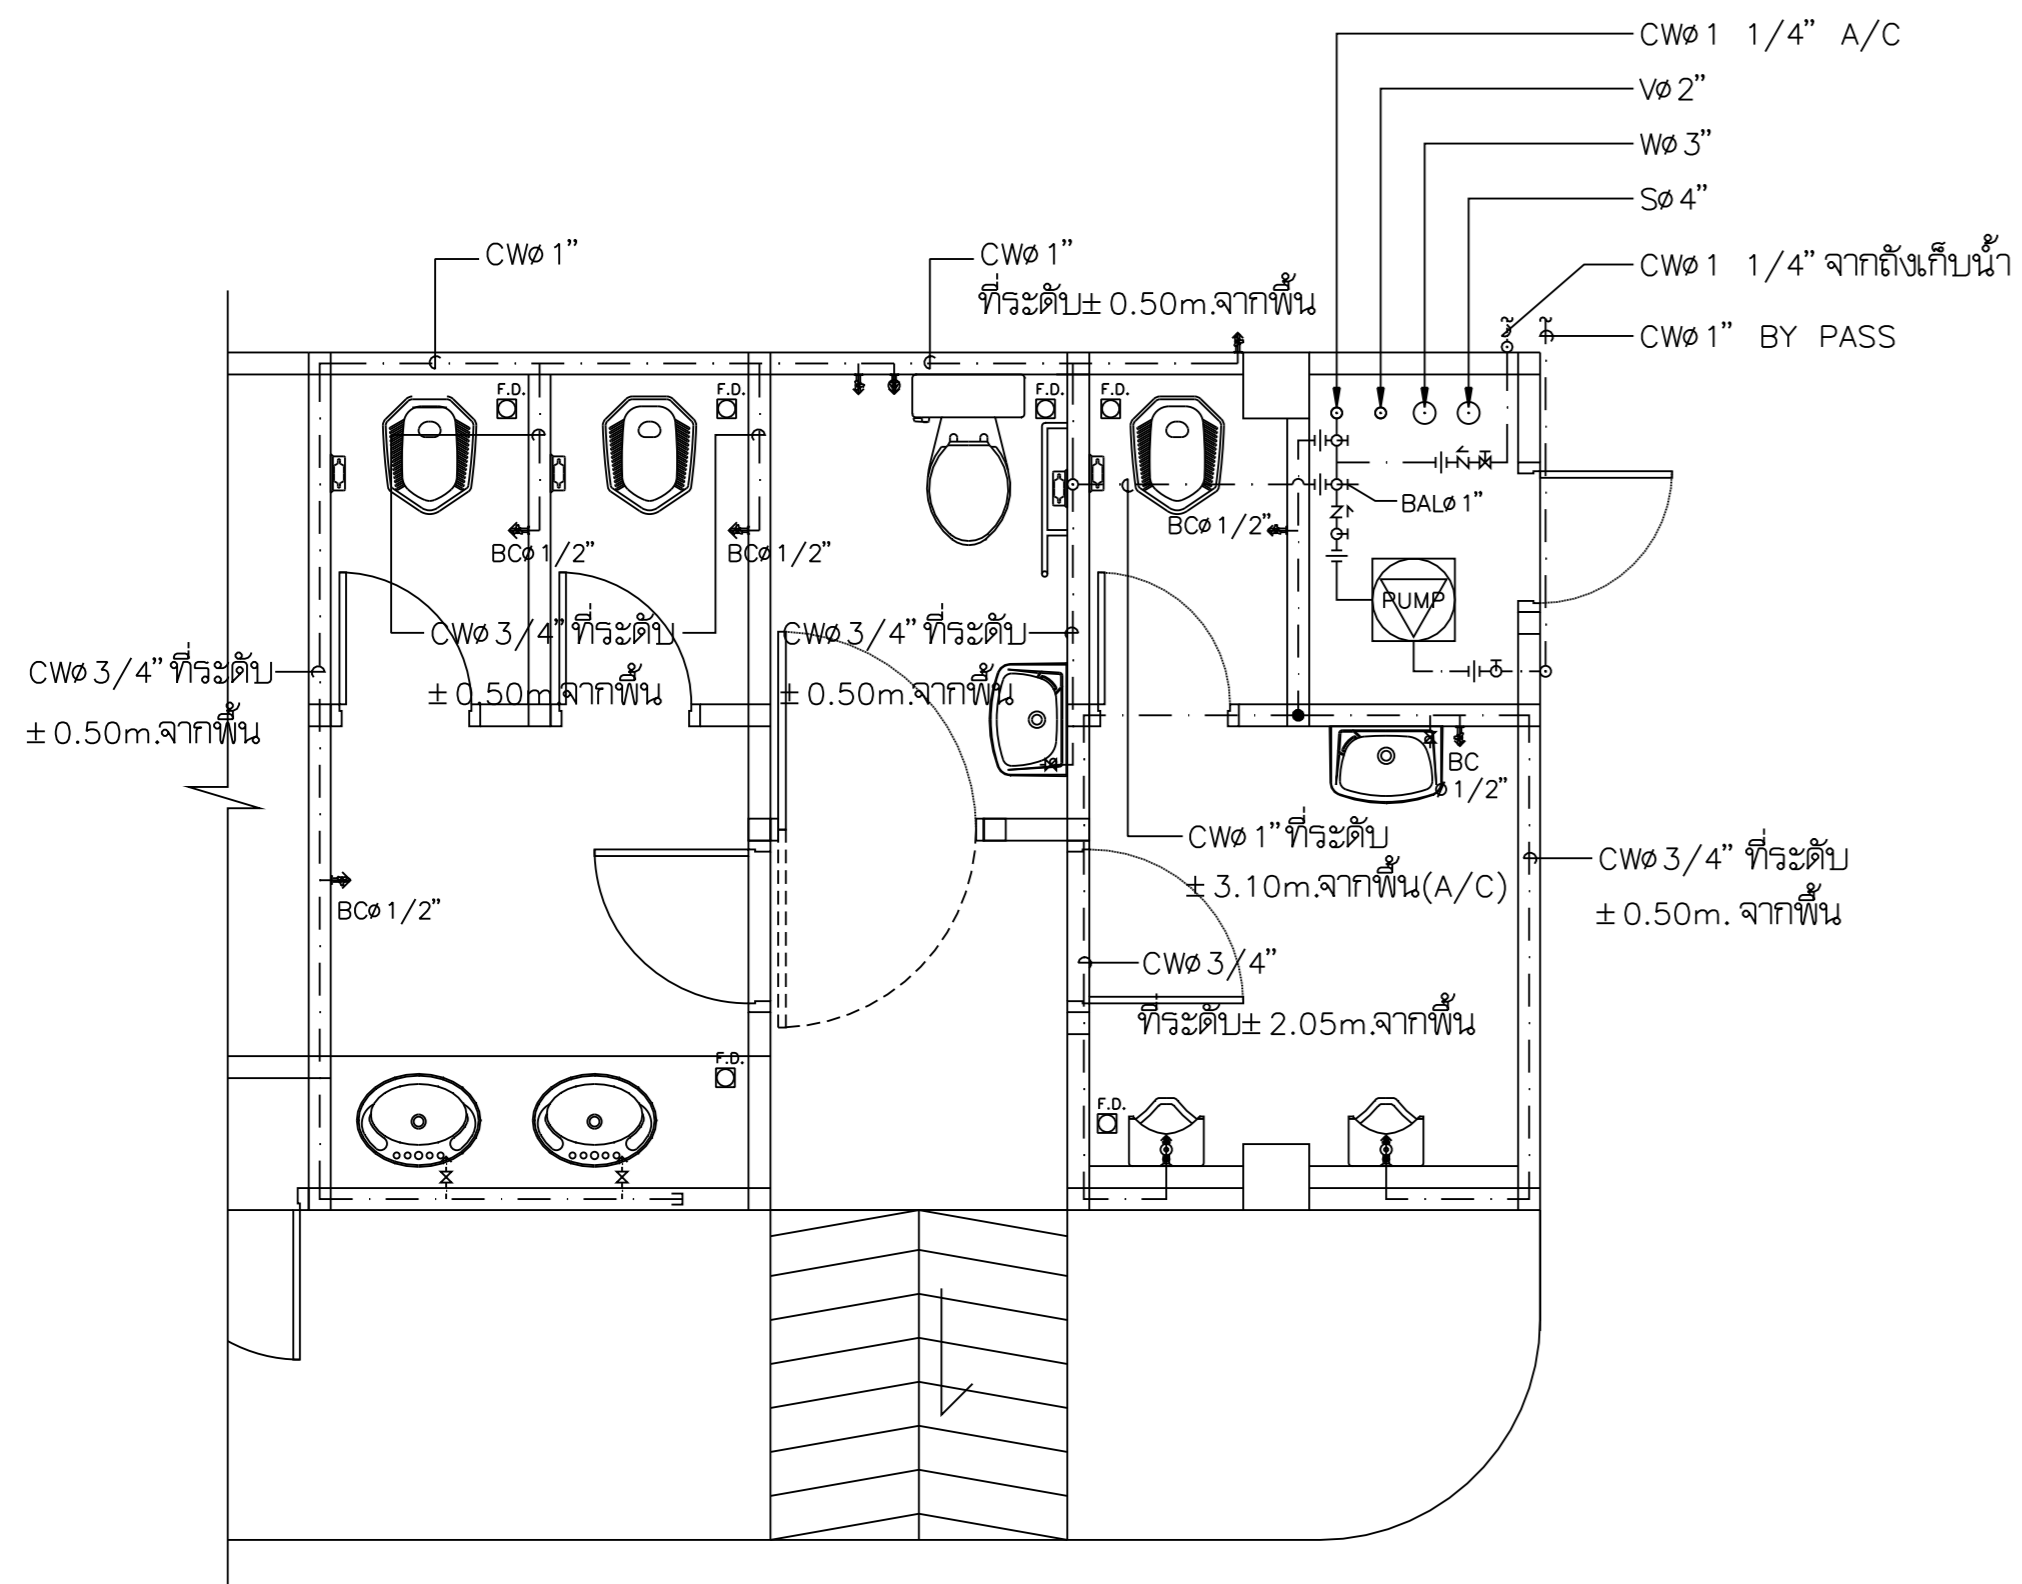




(สำหรับระบบท่อระบายน้ำออกหลังอาคาร)

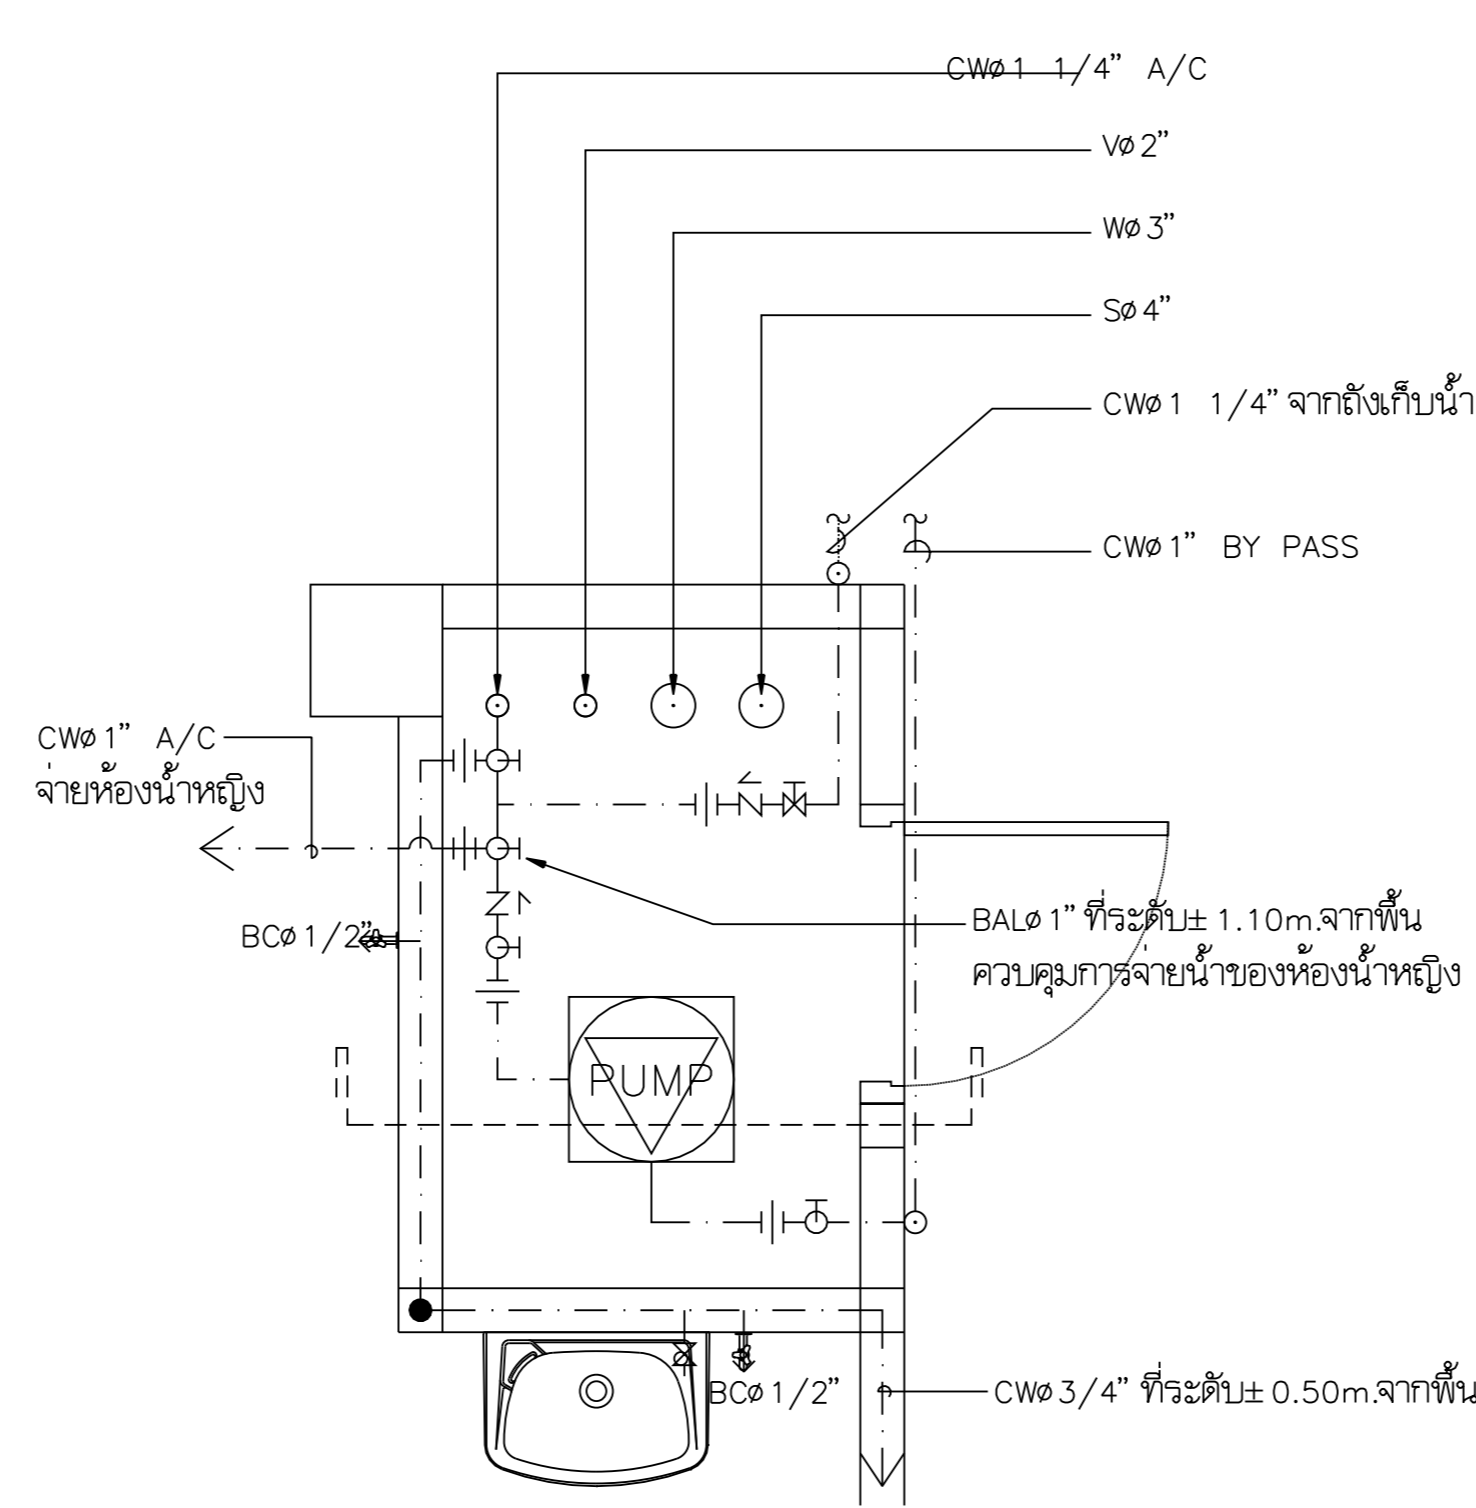




(สำหรับระบบท่อระบายน้ำออกข้างอาคาร)

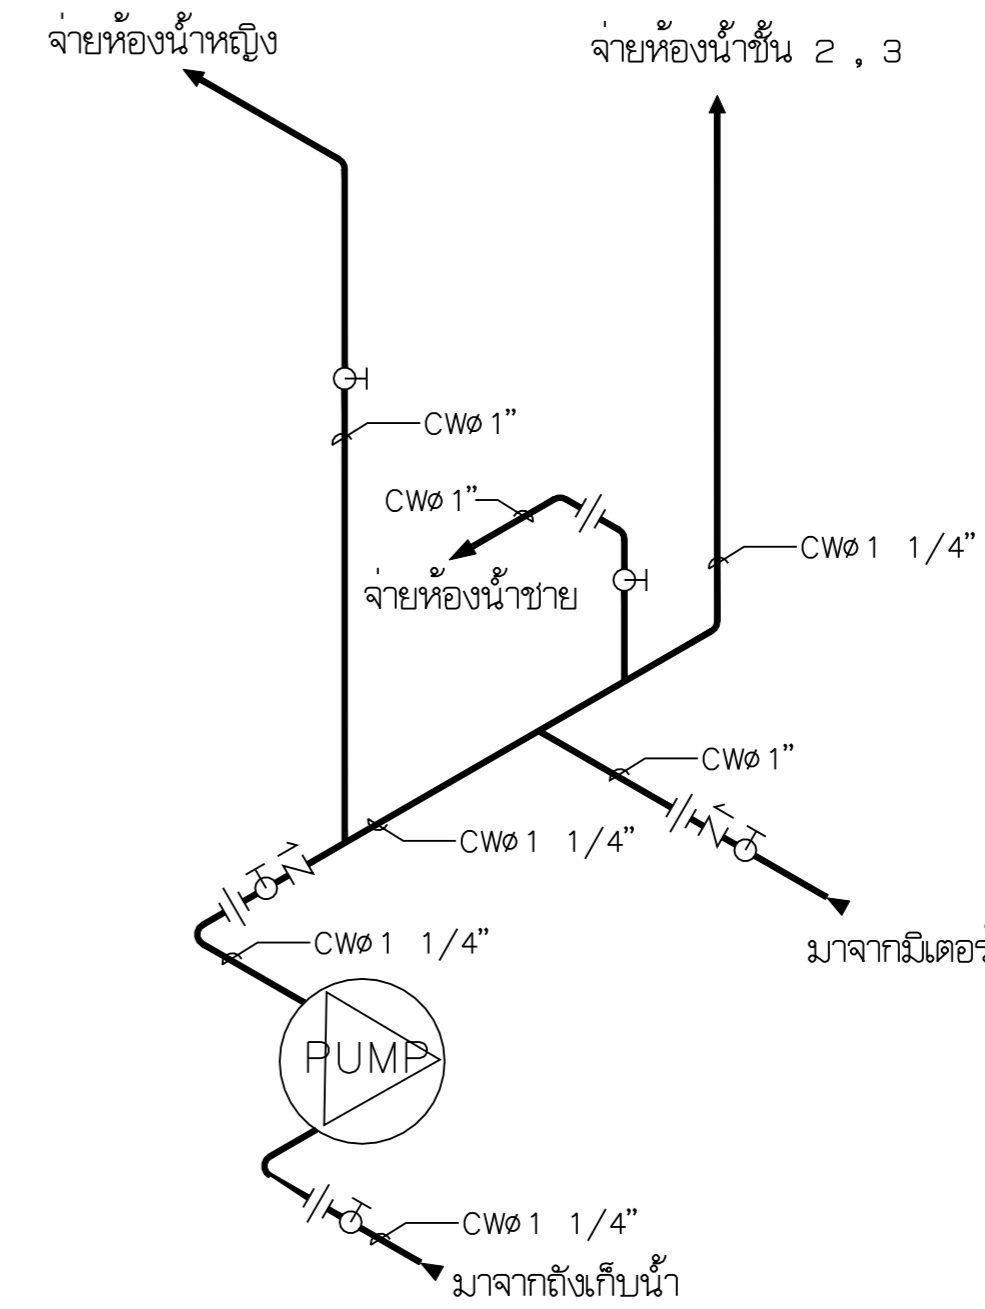


RISER DIAGRAM

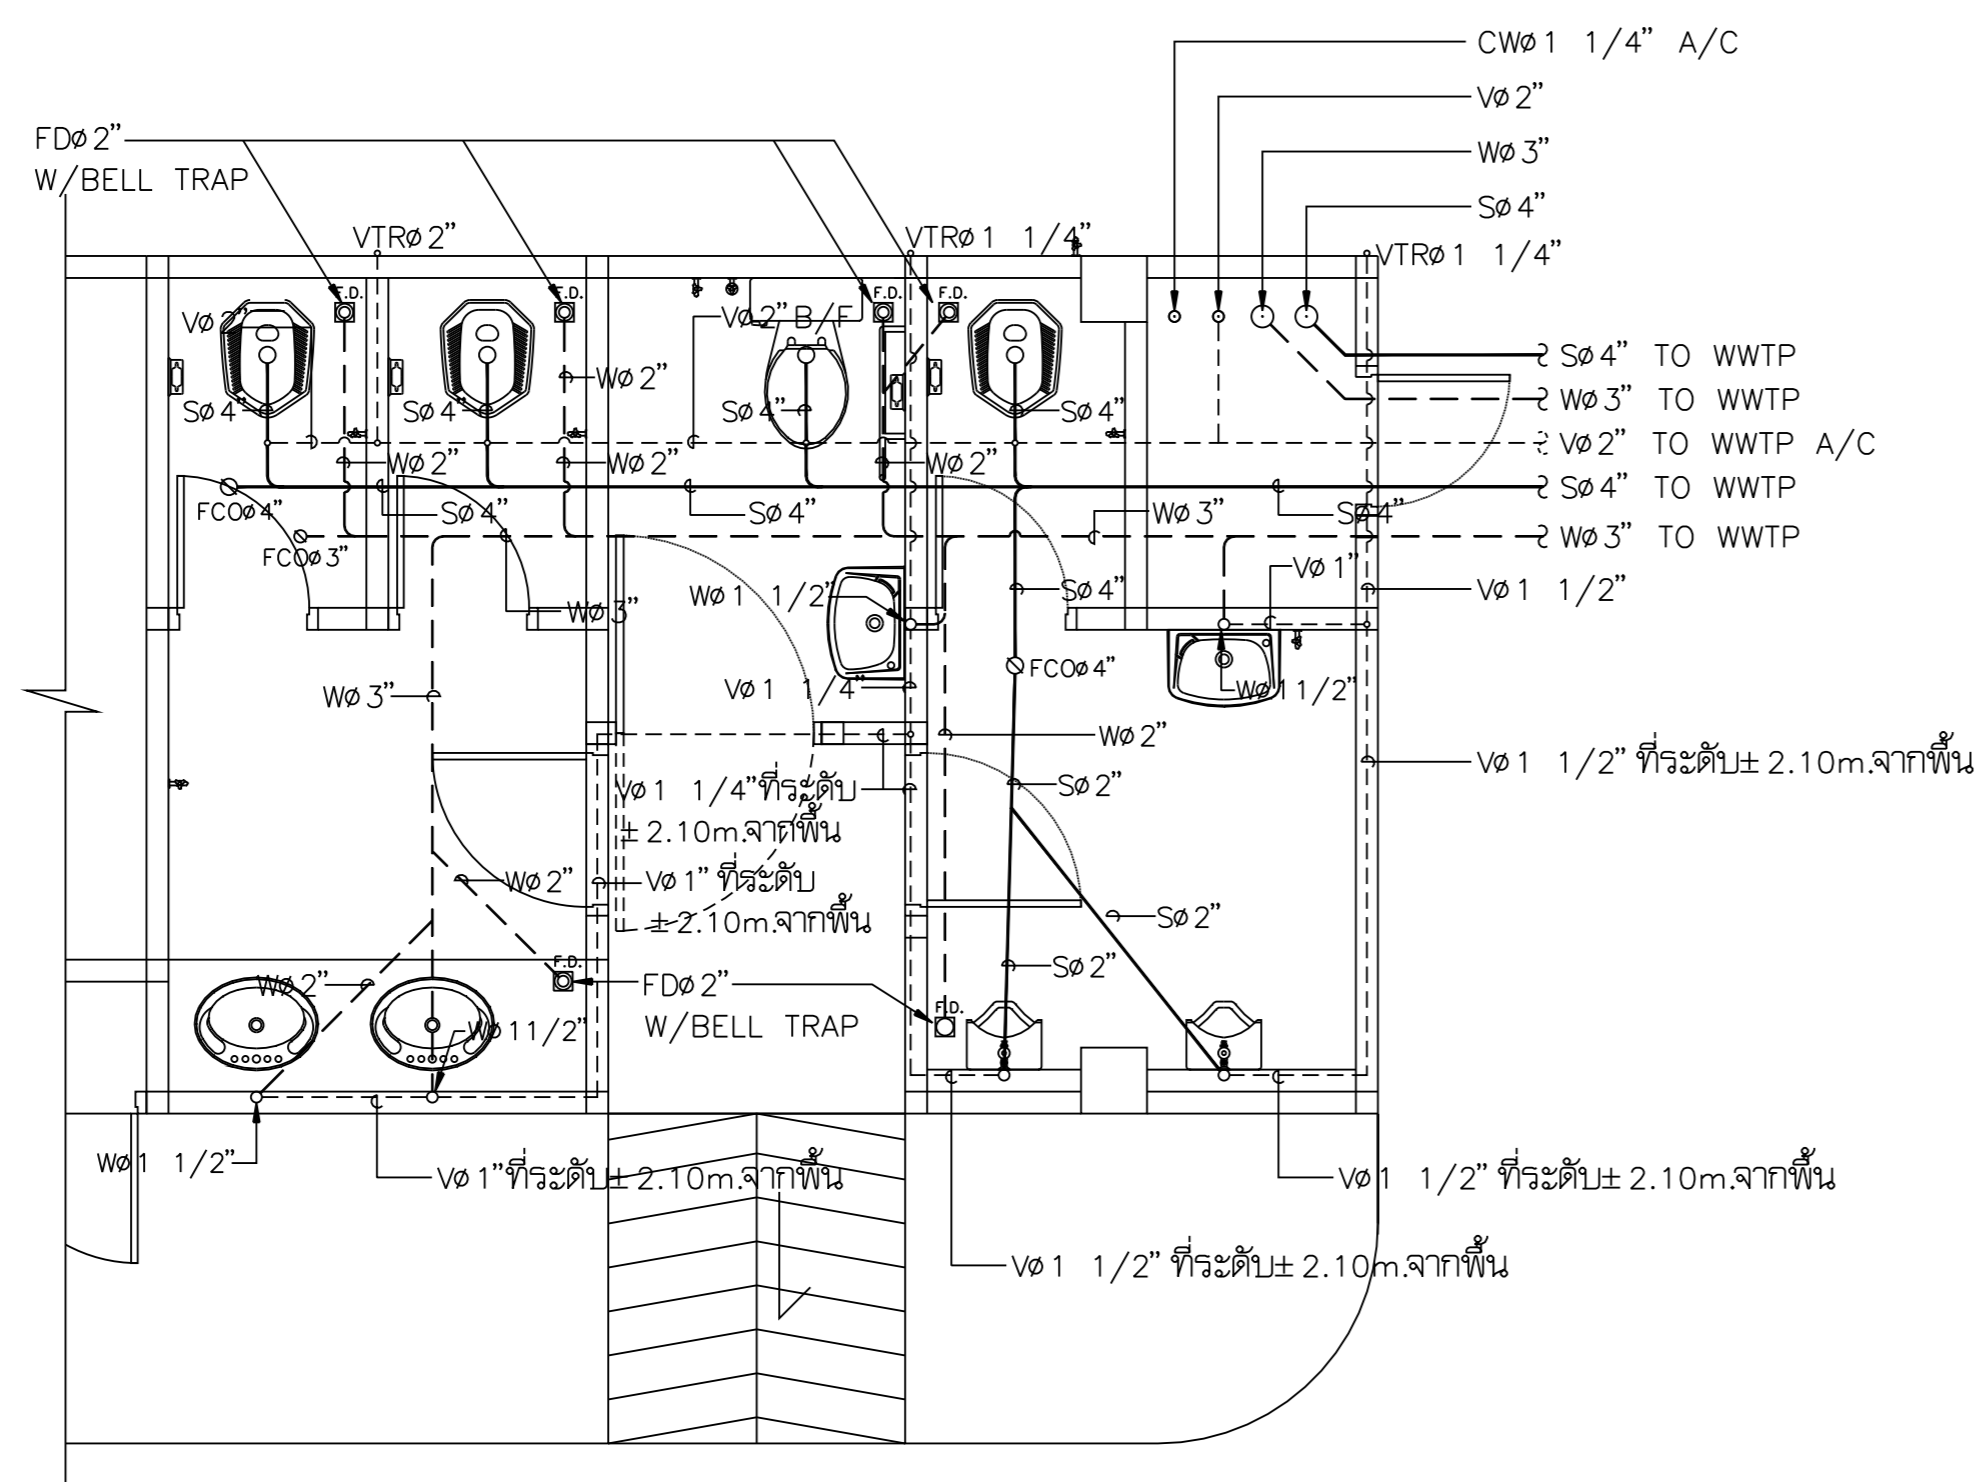



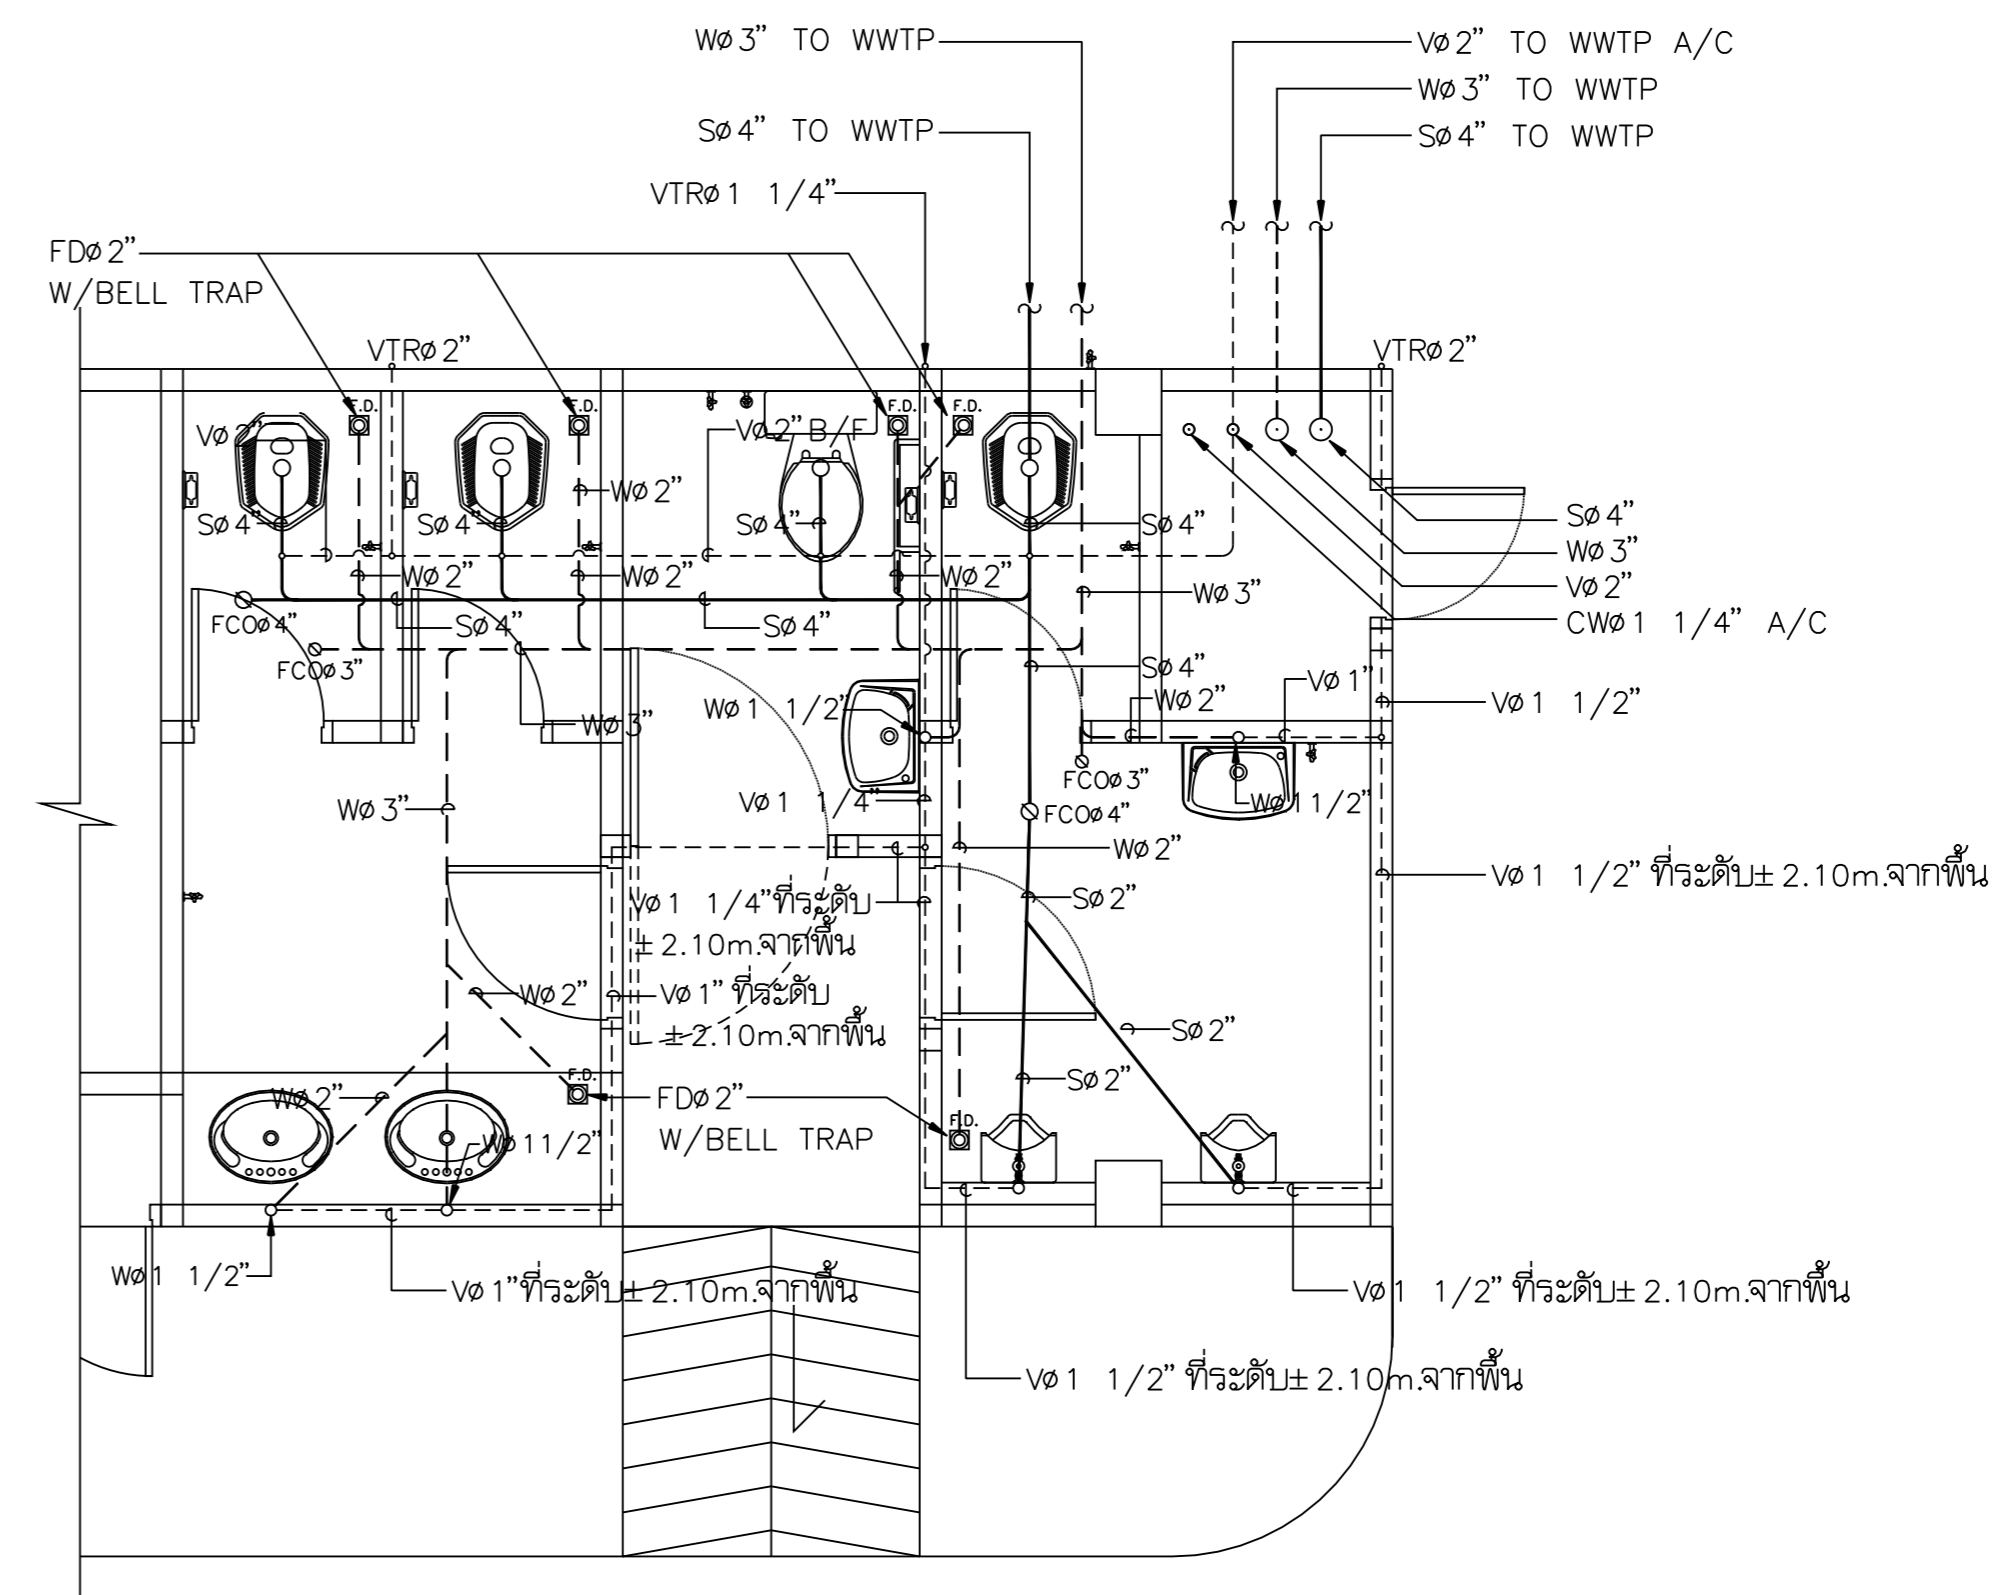



