

คณะวิศวกรรมศาสตร์และสถาปัตยกรรมศาสตร์

กองบริหารอาคารสำนักงาน

แบบ
ก่อสร้างอาคาร ส่นง.
สามมาตรฐาน 3 ชั้น
(บันไดซ้าย)

สถาปนิก
นายวิบูลย์ เจริญราษฎร์ สด.บ.25.
นายวิษณุ เจริญธีรบูรณ์ สด.บ.22.
นายศิววัฒน์ พรหมสุวรรณ สด.3543ก.

วิศวกร
นายสิทธิชัย อุณะพันธ์ สด.บ.ภายใน
นางอรวิชัย กุยะพรต ศส.บ.

วิศวกรโยธา
นายสัมพันธ์ ขุฑรานนท์ สย. 6270
นายนิพนธ์ ทอณา สย. 4933

วิศวกรไฟฟ้า
นายศิววัฒน์ ช็องรง ภพท. 5414
นายนิพนธ์ พลกล้า ภพท. 4998
นายเสวีรัฐ น้อยวิสัย ภพท. 14080

สุขาภิบาล
นายอร่ามโรจน์ อุดมประภท
นายสิทธิชัย ชีวาลย์ปรีชา

เขียนแบบ

ตรวจแบบ อนุมัติแบบ

แก้ไขแบบ
ครั้งที่ 2

วันที่ พฤษภาคม 2545


แบบแสดง

แปลนพื้นที่ชั้น 3
แปลนชั้นดาดฟ้า
แปลนหลังคาคลุมบันได

FILES NO.
sum d:\มาตรฐาน3ชั้น

แผ่นที่
SN-04

เลขที่แบบ
รวม 8

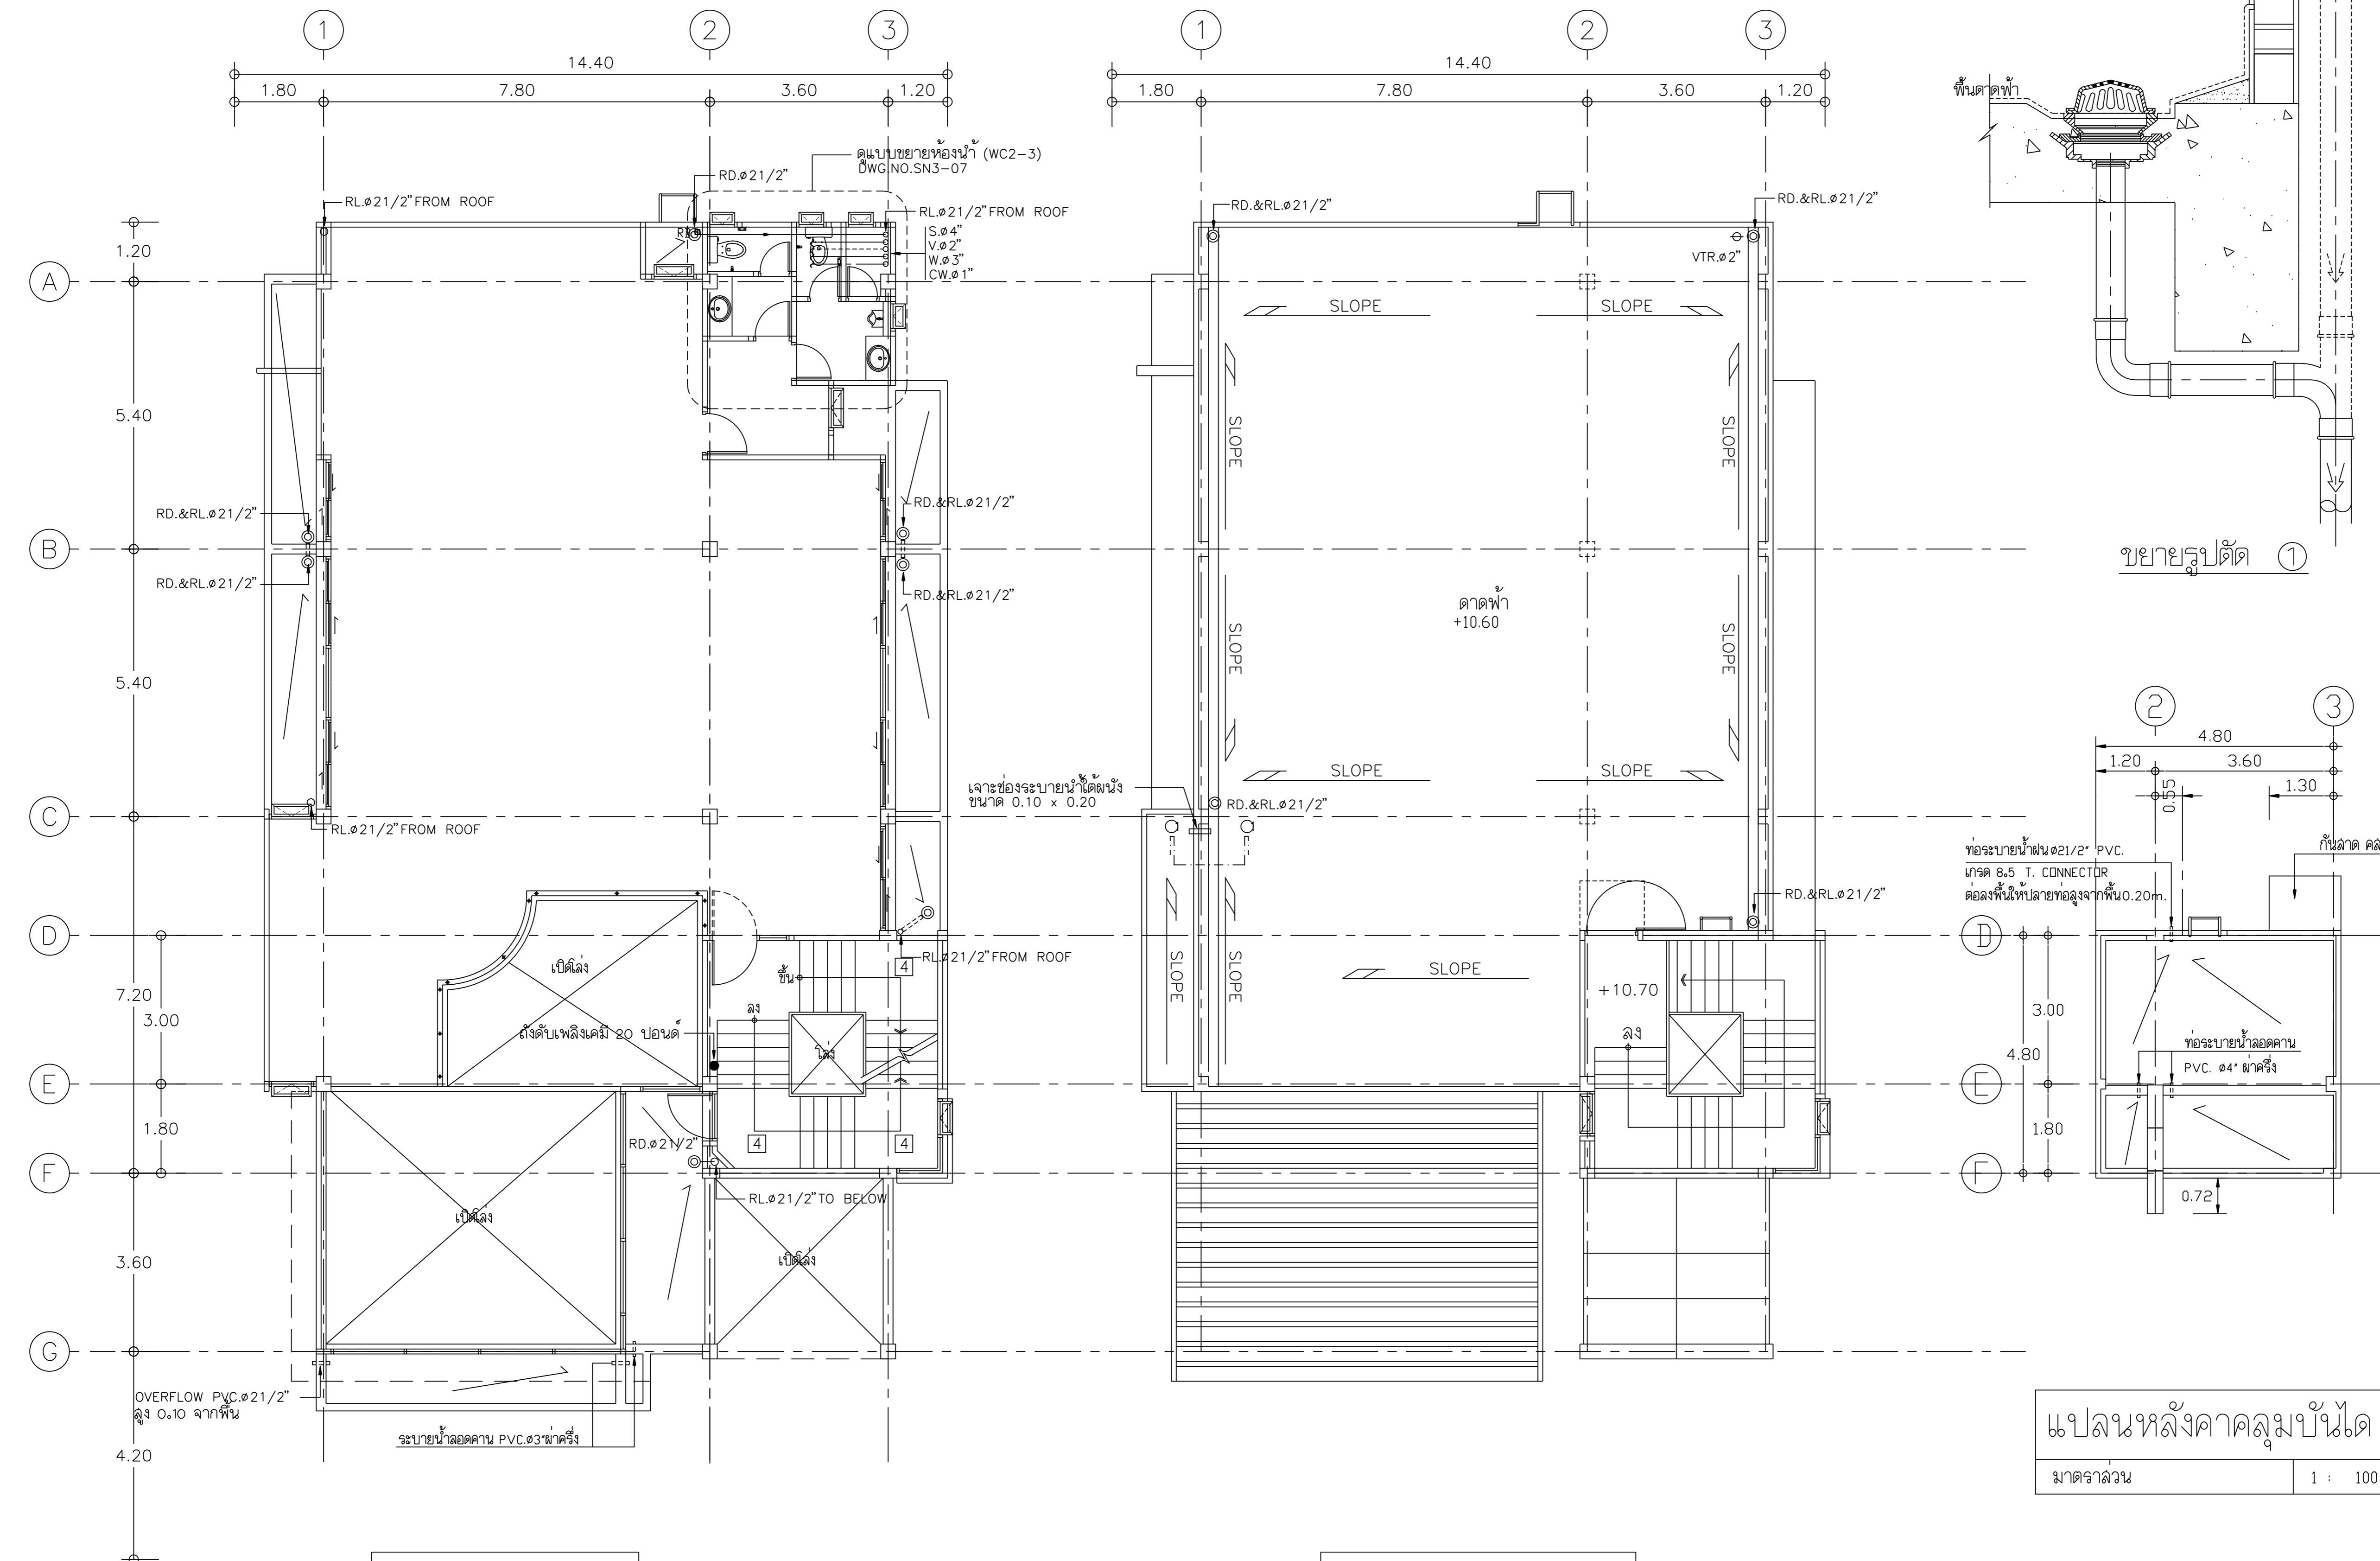

แปลนพื้นที่ชั้น 3
มาตราส่วน 1 : 100
หมายเหตุ
แนวท่อดำงา ให้ดูแบบสถาปัตยกรรมและแบบโครงสร้างประกอบ

แปลนพื้นที่ชั้นดาดฟ้า
มาตราส่วน 1 : 100

แปลนหลังคาคลุมบันได
มาตราส่วน 1 : 100

ขยายรูปตัด 1

