

ธนาคารเพื่อการเกษตรและสหกรณ์การเกษตร

กองบริหารอาคารสำนักงาน

แบบ
ก่อสร้างอาคาร ส.น.ง.
สาขา มาตรฐาน 3 ชั้น
(บันไดซ้าย)

สถาปนิก
นายบุญเลิศ เจริญราษฎร์ ส.น.ง. 1025
นายวิษณุ เจริญธีรบูรณ์ ส.น.ง. 1722
นายศรีวัฒน์ พรหมสุวรรณ ส.น.ง. 3543ก.

วิศวกร
นายสิทธิชัย อุณะพันธ์ ส.น.ง. กายโม
นางอริวัลย์ กุยะธรพรต ค.ช.บ.

วิศวกรโยธา
นายสัมพันธ์ บุราณนท์ ส.น.ง. 6270
นายนิพนธ์ ทอณา ส.น.ง. 4933

วิศวกรไฟฟ้า
นายชัยวัฒน์ ชัยตรง ก.พ.น. 5414
นายนิพนธ์ พลกล้า ก.พ.น. 4998
นายเสวีศิริ น้อยวิสัย ก.พ.น. 14080

สุขาภิบาล
นายอร่ามโรจน์ อุดมประการณ
นายสิทธิชัย ชีวาลัยปรีชา

เขียนแบบ

ตรวจแบบ อนุมัติแบบ

แก้ไขแบบ
ครั้งที่ 2

วันที่ พฤษภาคม 2545

แบบแสดง


รายการสุบรภัณฑ์ และ
แบบขยายเคาน์เตอร์อ่างล้างหน้า

FILES NO.
sum d\มาตรฐานอื่น


แผ่นที่
A-16

เลขที่แบบ
รวม

42

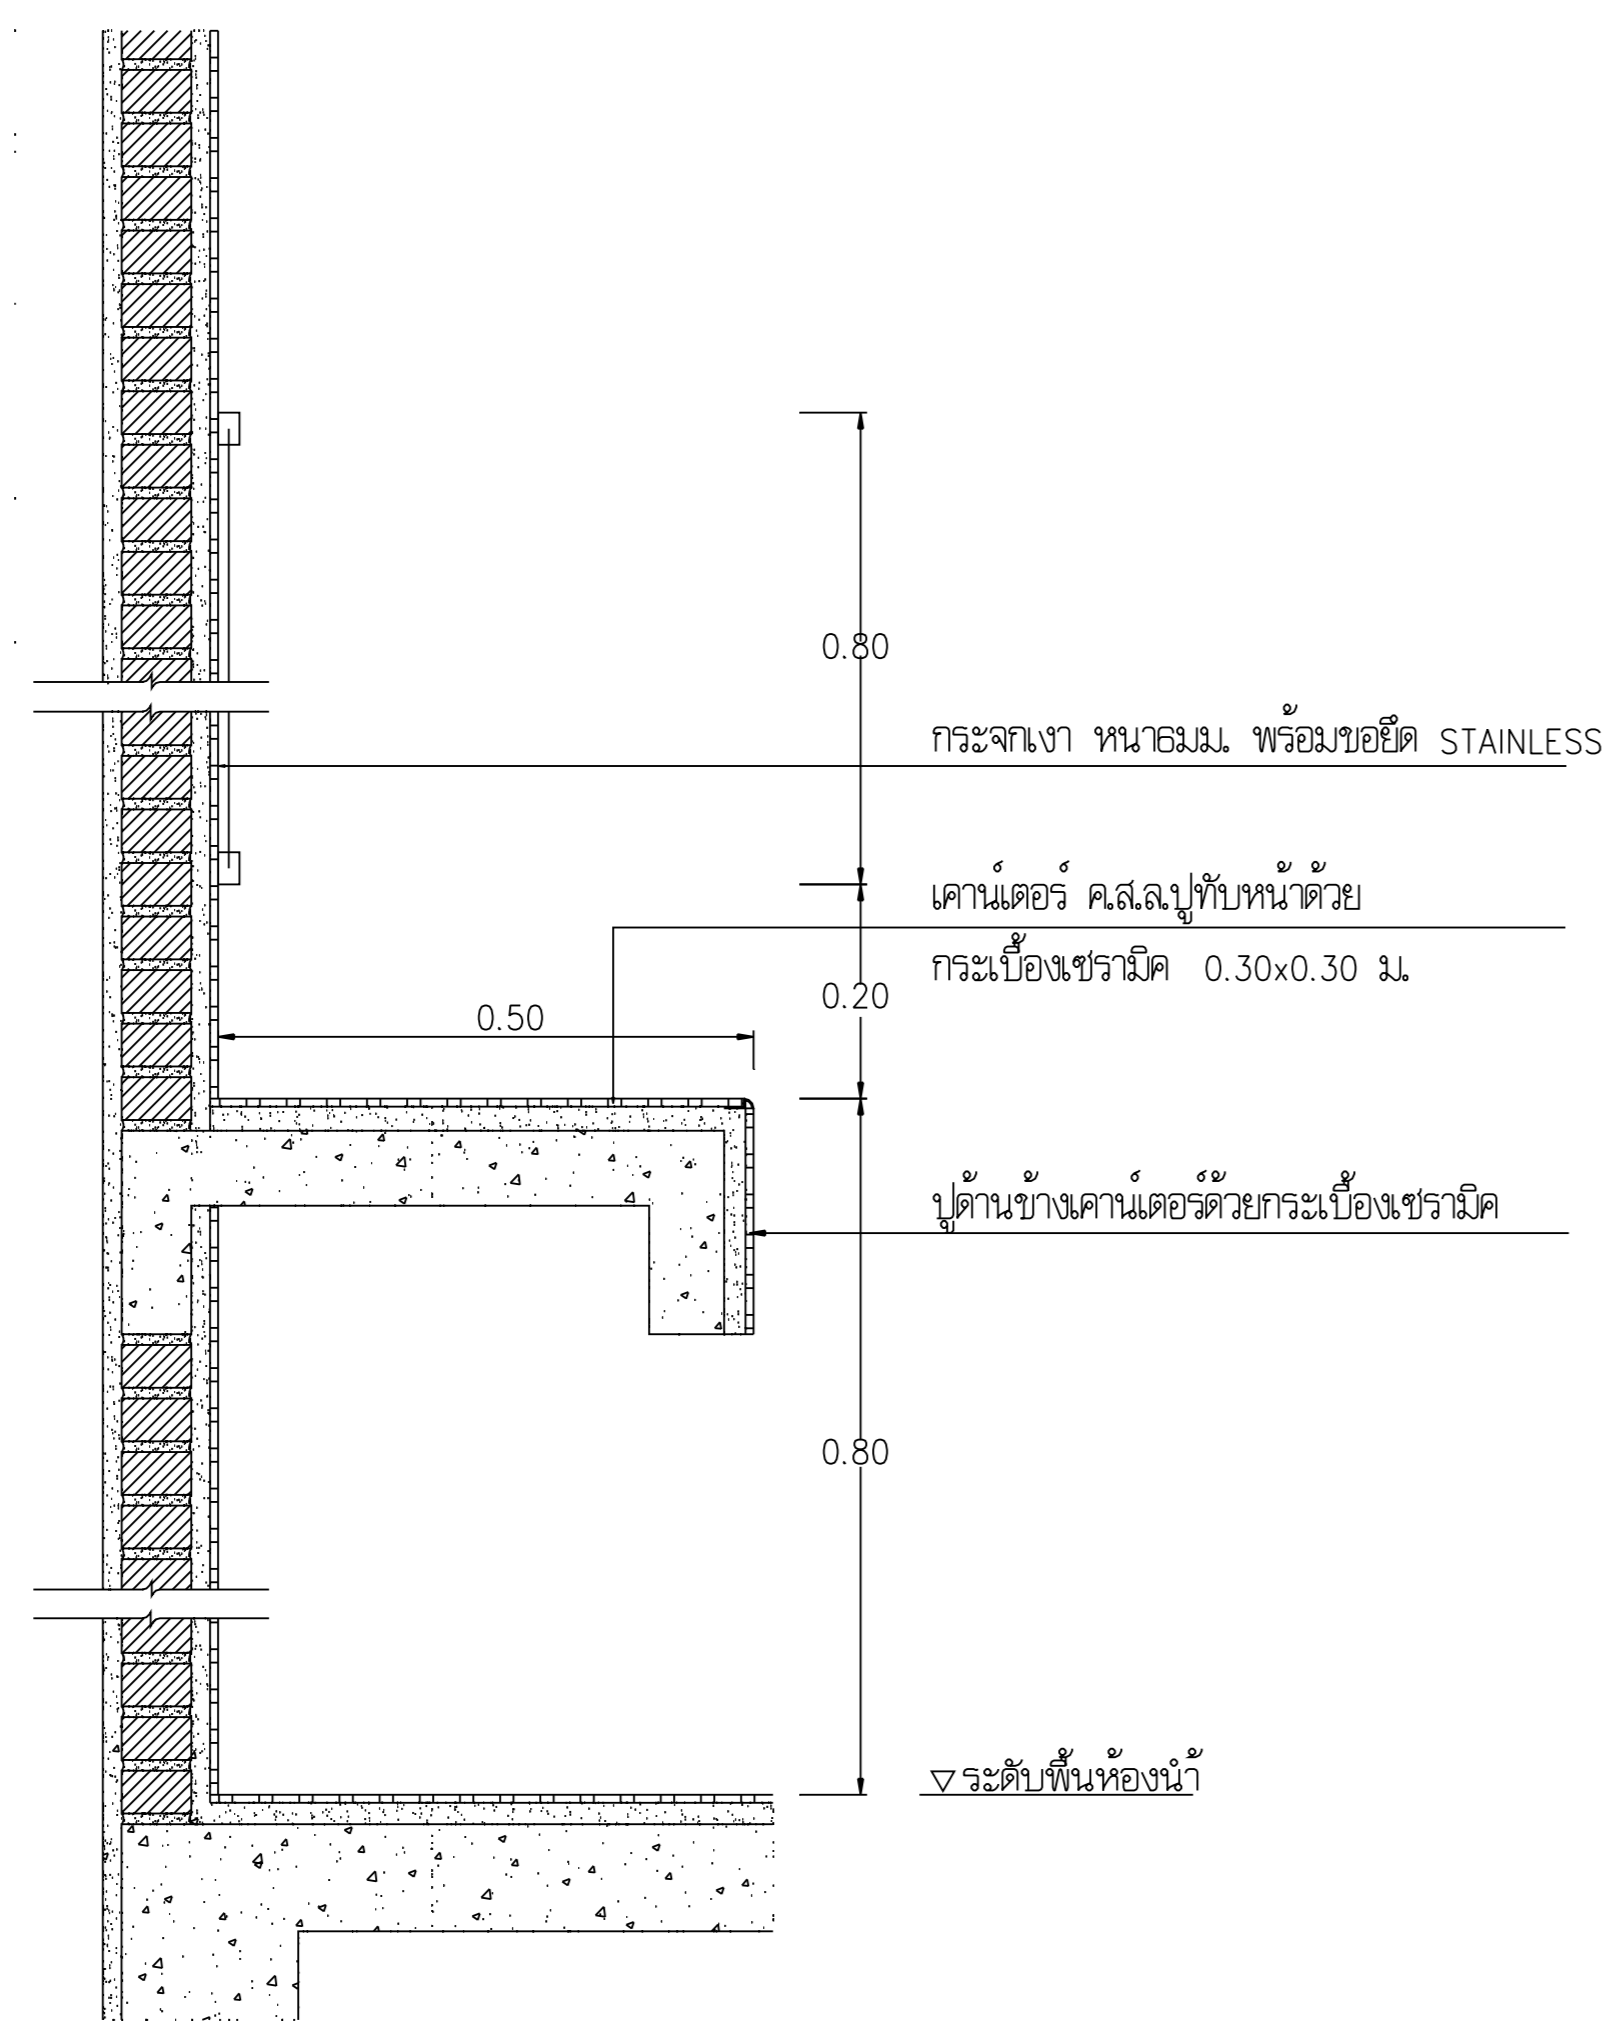

รูปตัดขยาย เคาน์เตอร์อ่างล้างหน้า

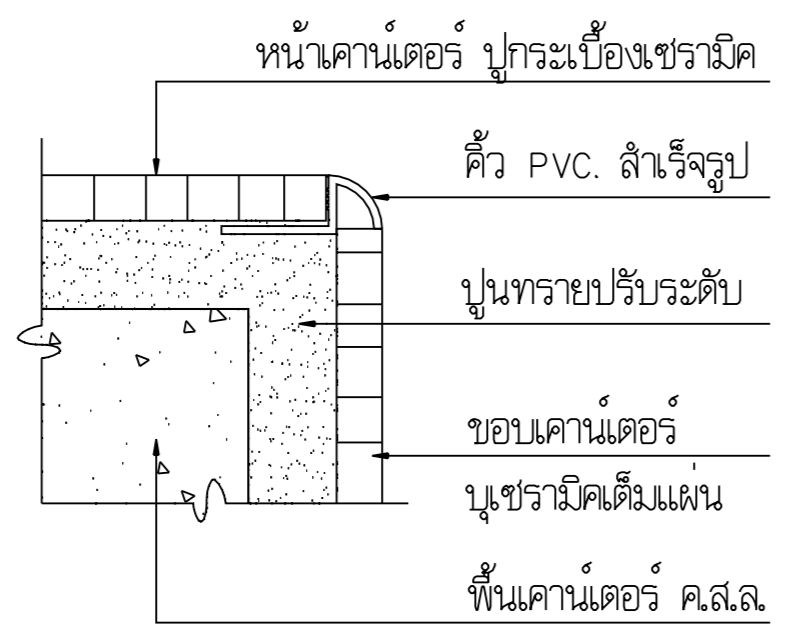

แบบขยายลิ้นขอบและเคาน์เตอร์

รายการสุบรภัณฑ์										
สัญลักษณ์	รายการ	ผลิตภัณฑ์	รุ่น	สี	อุปกรณ์ประกอบ					หมายเหตุ
					ก๊อก	วาล์ว	ท่อน้ำดี	ท่อน้ำทิ้ง	อื่นๆ	
1	โถสุบรภัณฑ์	COTTO	C116	ขาว		TOTO TS 106 C6				อุปกรณ์ประกอบครบชุด
		AMERICAN STANDARD	TF 2085	ขาว		IDEAL STANDARD A4400				
1A	โถสุบรภัณฑ์	COTTO	C 201	ขาว						แบบนั่งยอง
		AMERICAN STANDARD	TF 101 P	ขาว						
2	อ่างล้างหน้า	COTTO	C007	ขาว	TOTO TS 104 B8	TOTO TS 106 C6	COTTO S 283	TOTO TS 301 A + 303 AX		สำหรับห้องน้ำ 3 ชั้น ใช้ก๊อกกด
		AMERICAN STANDARD	TF 476	ขาว	IDEAL STANDARD A4000	IDEAL STANDARD A4400	AMERICAN STANDARD#110333	IDEAL STANDARD A8100+A8006		
2A	อ่างล้างหน้า	COTTO	C 013	ขาว	COTTO CT 163 A2	TOTO TS 106 C6	COTTO S283	TOTO TS 301 A + 303 AX		
		AMERICAN STANDARD	TF 0969	ขาว	IDEAL STANDARD A1400	IDEAL STANDARD A4400	AMERICAN STANDARD#110333	IDEAL STANDARD A8100+A8006		
3	โถปัสสาวะ	COTTO	C 303	ขาว			TOTO TS 401 DUF			
		AMERICAN STANDARD	TF 6500	ขาว			ROYAL SLOAN			
4	ที่ใส่กระดาษ	COTTO	C 815	ขาว						
		AMERICAN STANDARD	TF 9001	ขาว						
5	สายชำระ	OASI		งา		TOTO TS 106 C6				
		AMERICAN STANDARD	DOUCHE A4500	งา		IDEAL STANDARD A4400				
6	ราวทรงตัวรูป L	COTTO	CT 791							
		RELY	GB 3207 B							
7	ขอบวนผ้า	RELY	DB 3018							พร้อมด้วย BUMPER
		MONOLIGHT	DT 30H							
8	กระจกเงา	THAI ASAHI								ความหนา 6 มม. ชั้นล่างขนาด 0.60x0.90m. ชั้นบนขนาด 0.90x0.80m.
		GUARDIAN								
9	ก๊อกติดผนัง	TOTO	TS 102 C6							ติดตั้งจากพื้น 50 ซม.
		IDEAL STANDARD	A4100							
หมายเหตุ	<ul style="list-style-type: none"> - กระจกเงา ยึดด้วยขอยึด STAINLESS บน-ล่าง อย่างน้อย 4ตัว/บาน - สะดืออ่างล้างหน้าไม่ต้องใส่ลูกยาง - มุมกระเบื้องใช้ตัว PVC. - สุบรภัณฑ์และอุปกรณ์ ใช้ของ COTTO/TOTO , AMERICAN STANDARD หรือ เทียบเท่า 									

