


# ธนาคารเพื่อการเกษตร และสหกรณ์การเกษตร สาขาหนองหาน

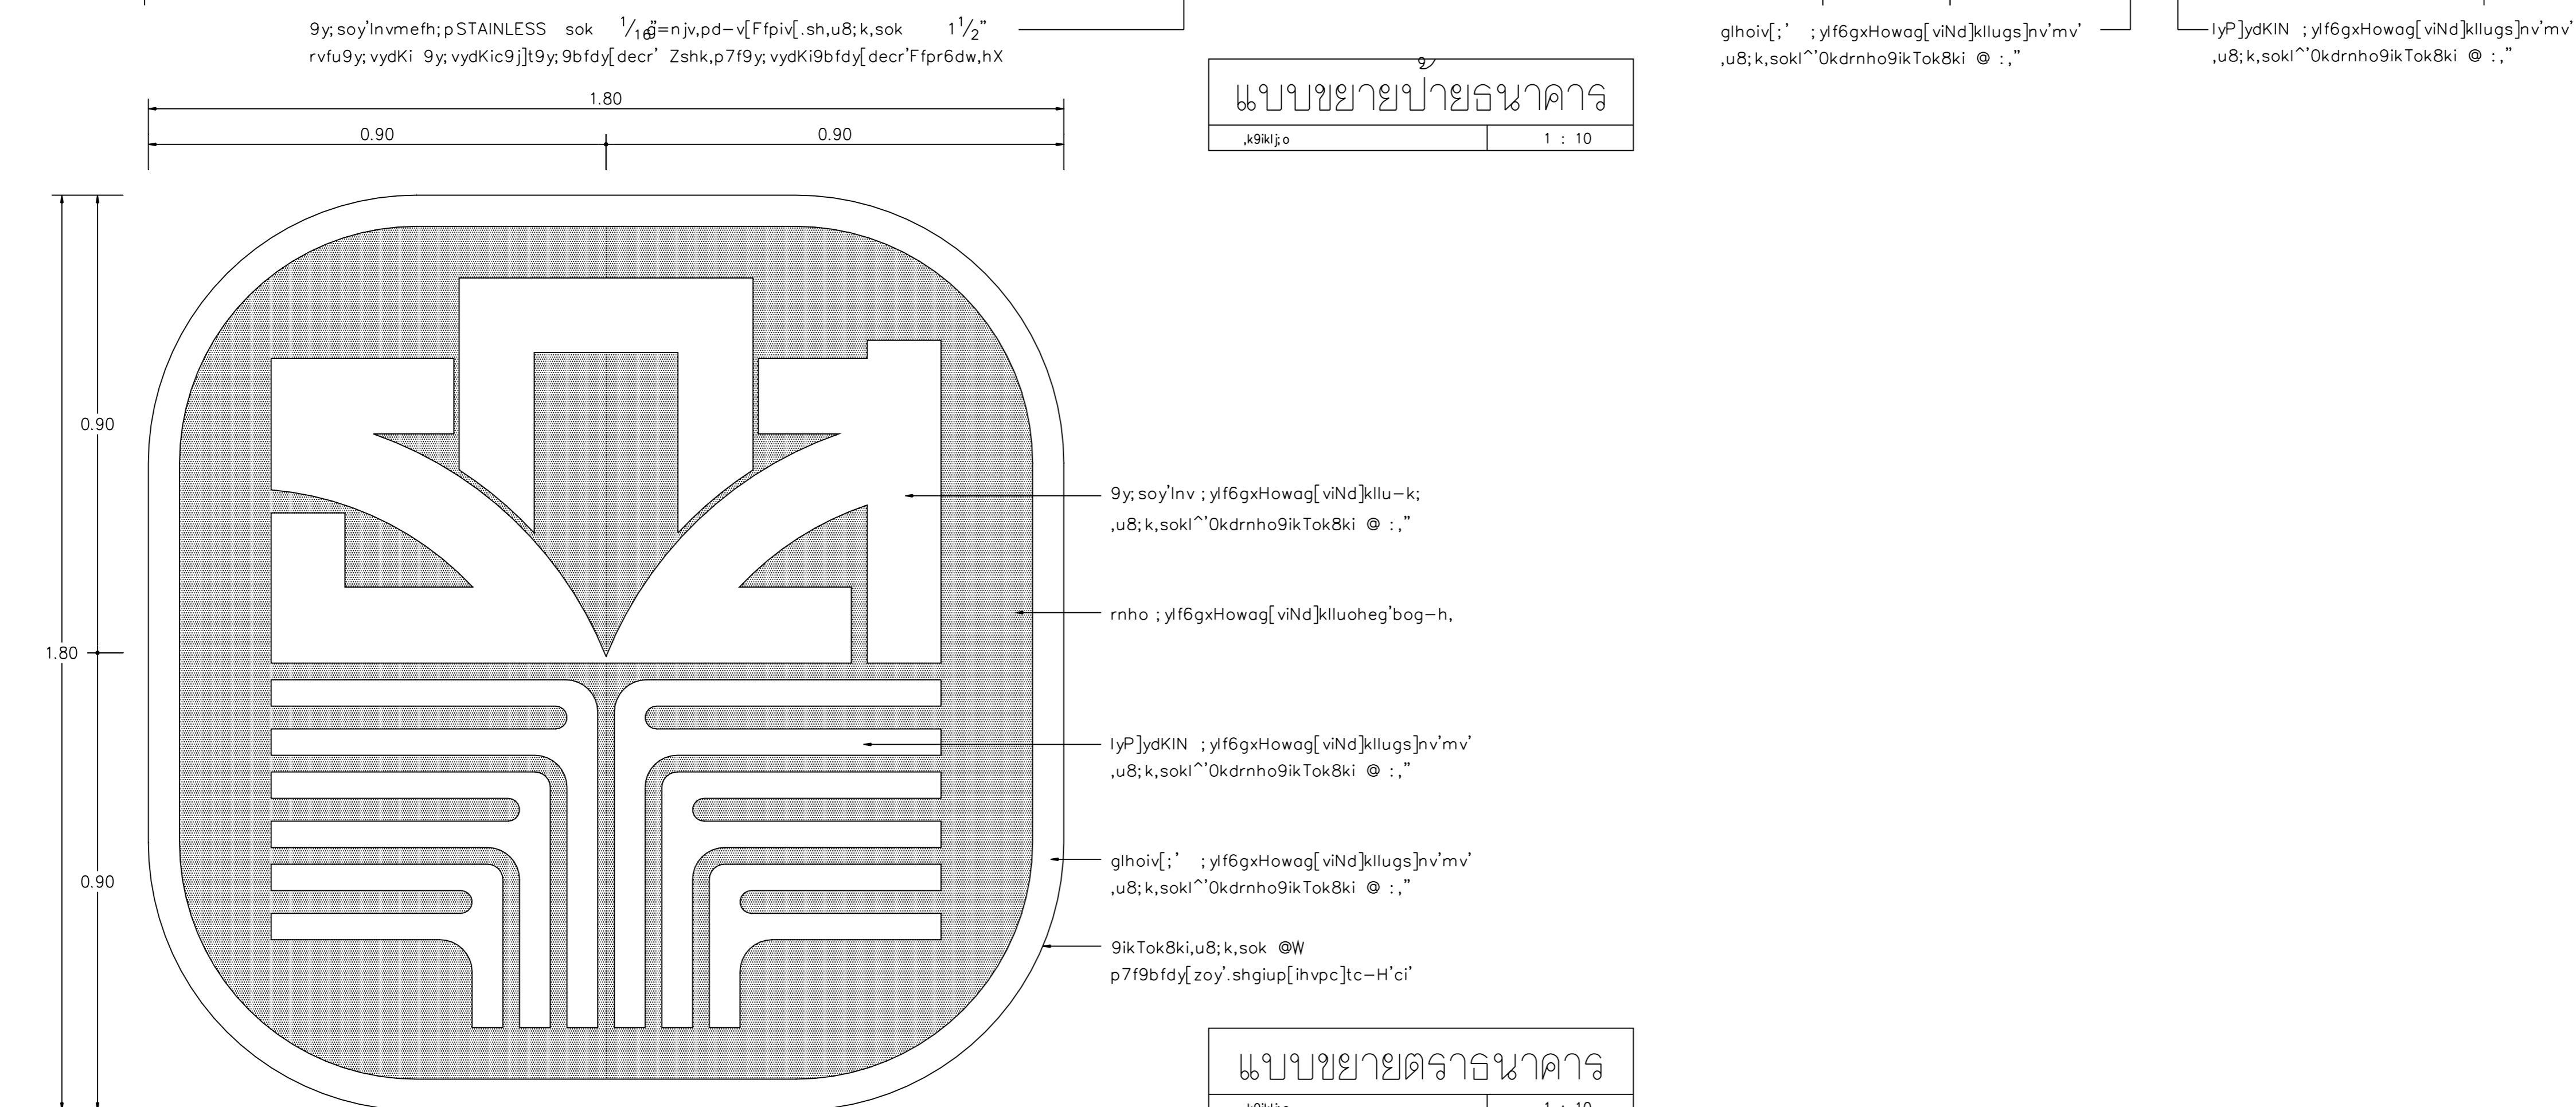

แบบขยายป้ายธนาคาร  
:k9ikj;o 1 : 10

แบบขยายตราธนาคาร  
:k9ikj;o 1 : 10

REVISIONS	DATE
A c[[-d]virk'	15/02/2000

NOTE  
 • ALL DIMENSIONS ARE IN METER UNLESS OTHERWISE INDICATED  
 • NO DIMENSION SHALL BE SCALED  
 • ALL DRAWINGS ARE THE PROPERTY OF THE AREA CO.,LTD. AND CAN NOT BE USED REPRODUCED OR DUPLICATED WITHOUT PERMISSION

OWNER  
 Tok8kigrn jvdKigdk9i  
 c]tIsdildkigdk9i

DESIGNER  
  
 111/1 Lodproo23 Ladyao Chulachok Bangkok 10900  
 Tel. (662) 5139533-5 Fax. (662) 5139536

15kxobd

v]din 9ik=^ 15°000#

:yo=yp [6P;ib=pN 15°0°#4

ri=yp db9b;ikxiki 15°#\*#4

:b[ ]n g0bP;ik;6cb 15°000#

ASSISTANT ARCHITECT  
 gdiup'adi cloi6;LN

;bl; dif8i'lihk'

.kot 0^P^K^N]ydbN ip^%0#8

v]din 9ik=^ ip^%0#8

foyp i; k^FC, ip^%8\*\_

;bl; dil6-k4b[k]

i64ymi ;ktb=pNd6] lod^0#%

Lbib=yp 0yo9iu06] x;!"

;bl; diwaahk

[iio' g0bPdb0r^]z] :od^0#%

=yp; ycoN :nj9i' 4od^%0%

;bl; dig8in jv'd]

ly' ob9bro id^0%\_ \$

ylRokdi

ruil69 i6;idpt;bdpN 15°%#04

lbtmTb=yp v6joptry09[ ]^24kp.oX

DRAWN [tbyy]i s.y.lug]bl DATE

CHECKED

APPROVED

F8i'dki

vk8kileoyd'kolk-k

mu j9&' v' sov'sko 0" v6fitkou

c[[-c]f'

c[[-pkpxhkp c]t

9iklyP]ydKIN Tok8ki

FILE NO	DRAWING NO
9909	A - 35
DATE 15 /02 /2000	
SUB TOTAL	GRAND TOTAL

