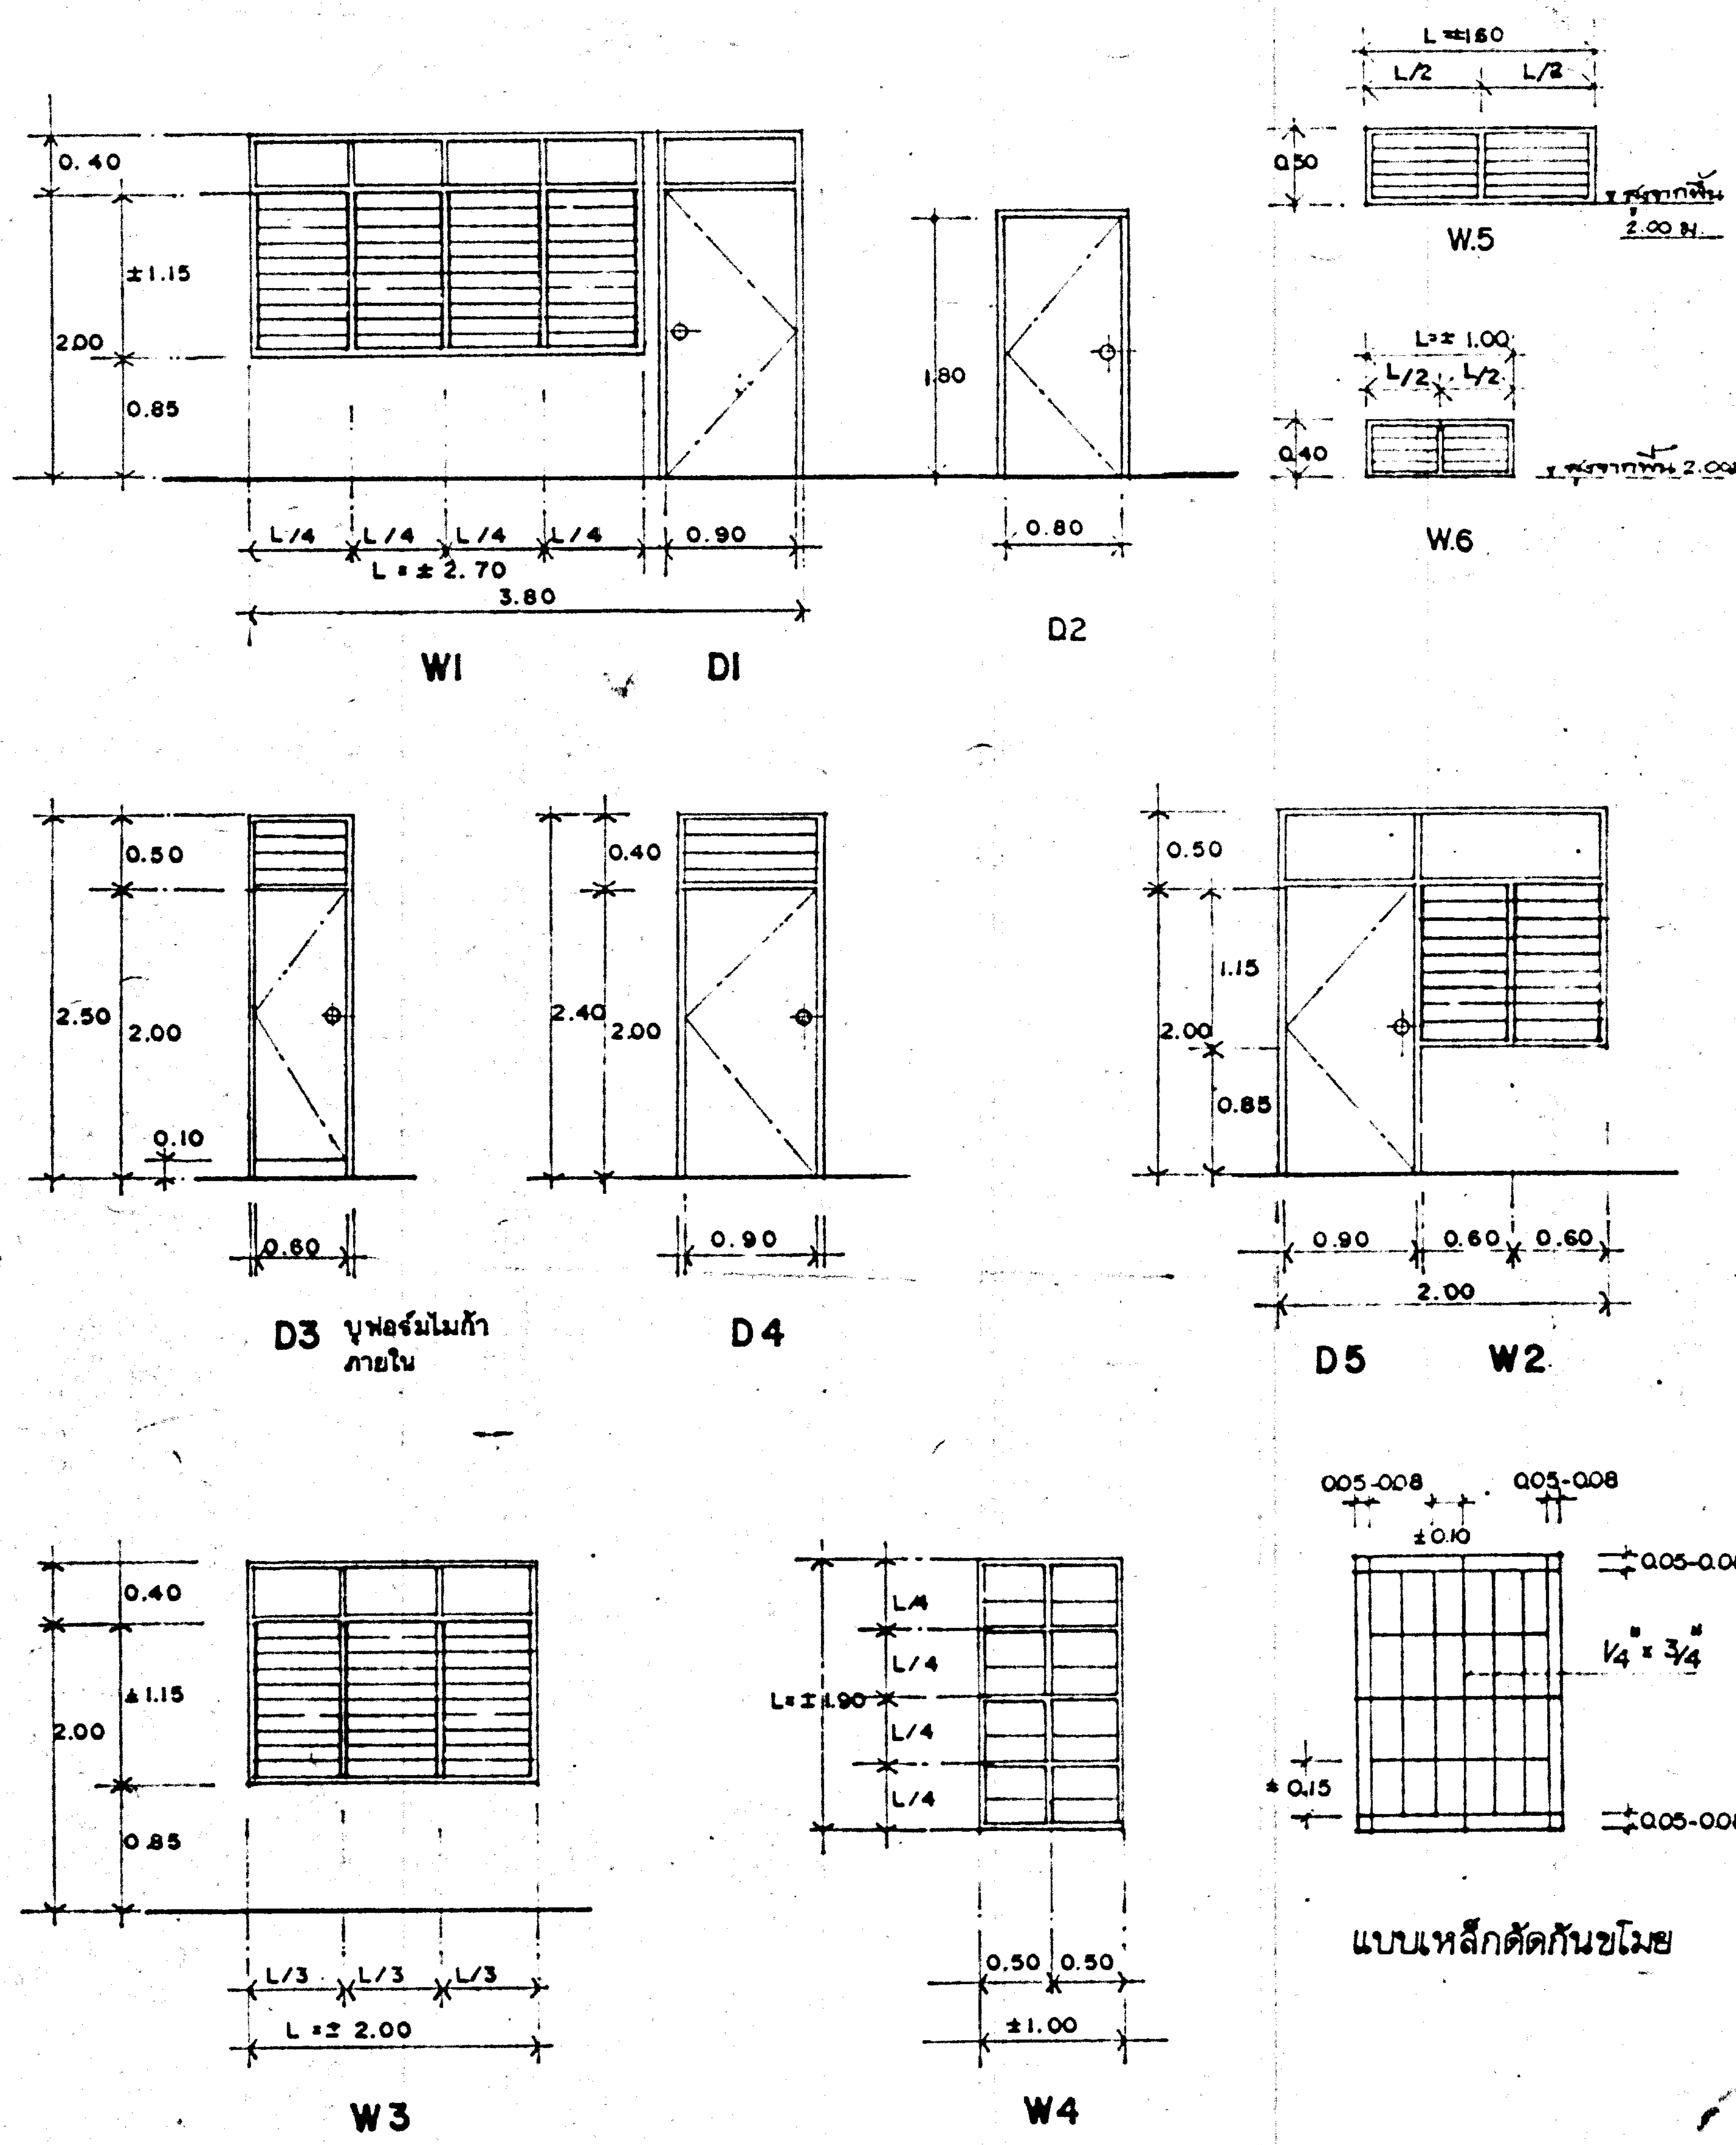

รายการประตู - หน้าต่าง

รายการ	D1	D2	D3	D4	D5		W1	W2	W3	W4	W5	W6
- บานประตูไม้อัดยาง แบบใช้ภายนอก ความหนาประมาณ 3.5 ซม. ทาสี	●		●		●							
- บานประตูไม้อัดยาง แบบใช้ภายใน ความหนาประมาณ 3.5 ซม. ทาสี		●		●								
- บานเกล็ดปรับมุม ขนาดเกล็ด 4" กระจกลายผ้าหนา 1/2 หุน แกนหมุน												
เหล็กเฟืองทองเหลือง พร้อมอุปกรณ์ครบชุด รวมทั้งเหล็กกันขโมย							●	●	●			
- ช่องแสงกระจกลายผ้าติดตาย หนา 1/2 หุน	●	●			●		●	●	●			
- ช่องลมบานเกล็ดติดตาย กระจกลายผ้า หนา 1/2 หุน			●	●							●	●
- วงกบไม้เนื้อแข็ง(มาตร ฐานไม่ต่ำกว่าไม้ตะเคียนทอง) 2" x 4" (ยังไม่ปรับแต่ง)												
ทาสี	●	●	●	●	●		●	●	●	●	●	●
- บานพับ ขนาด 4" — 3 ตัว	●	●	●	●	●							
- ลูกบิดประตู ผิวสแตนเลสขัดด้าน	●		●	●	●							
- กลอนเหล็กอาบบรอนซ์ ติดขนาด 4" ตอนล่างและตอนบน ขนาด 6"	●	●			●							
- มือจับเหล็กอาบบรอนขนาด 4"		●										
- ติดตั้งอุปกรณ์ยึดบานประตู	●				●							
- ช่องแสงกระจกติดตาย ซ้อนบานกระจก ระยะซ้อนอย่างน้อย 0.10 ม.										●		

หมายเหตุ

- อุปกรณ์บานเกล็ดอลูมิเนียมปรับมุมให้ใช้ของ เซคโก้, นาโก้ หรือเทียบเท่าที่ มอก.รับรอง
- ขนาดของวงกบให้เช็คจากสถานที่จริงและขนาดของบานเกล็ด
- อุปกรณ์ มือจับ กลอน บานพับ ให้ใช้ของ แชนล็อค , เซคโก้ ,เอ็น.เอส.บี หรือเทียบเท่า
- กุญแจลูกบิดให้ใช้ ของ เยล, เซคโก้ หรือ เทียบเท่าที่ ม.อ.ก. รับรอง
- หน้าต่าง ช่องแสงให้ติดมุ้งลวด บานกรอบอะลูมินั่ม ตามช่องเปิดทั้งหมด และบานประตู (D1), (D5) โดยใช้กุญแจลูกบิดแบบใช้กับมุ้งลวด (แทรกเพิ่ม: ทั้งหมดและ)
- ติดเหล็กดัดกันขโมย ตามช่องแสงและหน้าต่างภายนอกทั้งหมด ขนาด 1/4" x 3/4"
- ประตูไม้อัดให้ใช้ของไม้อัดไทยบางนา หรือ เทียบเท่าที่ ม.อ.ก รับรอง

กองอาคารและสถานที่ ธนาคารเพื่อการเกษตรและสหกรณ์การเกษตร

แบบ	บ้านพักรับรอง 2 ครอบครัว
สาขา	มาตรฐาน
แบบแสดง	แผนรายการประตู- หน้าต่าง
แบบที่	/
แผ่นที่	A-07
รวม	9 แผ่น
สถาปนิก	
มัณฑนากร	
เขียนแบบ	
วิศวกรโยธา	
วิศวกรไฟฟ้า	
วิศวกรสุขาภิบาล	
หมายเหตุ	
ตรวจแบบ	
วันที่	