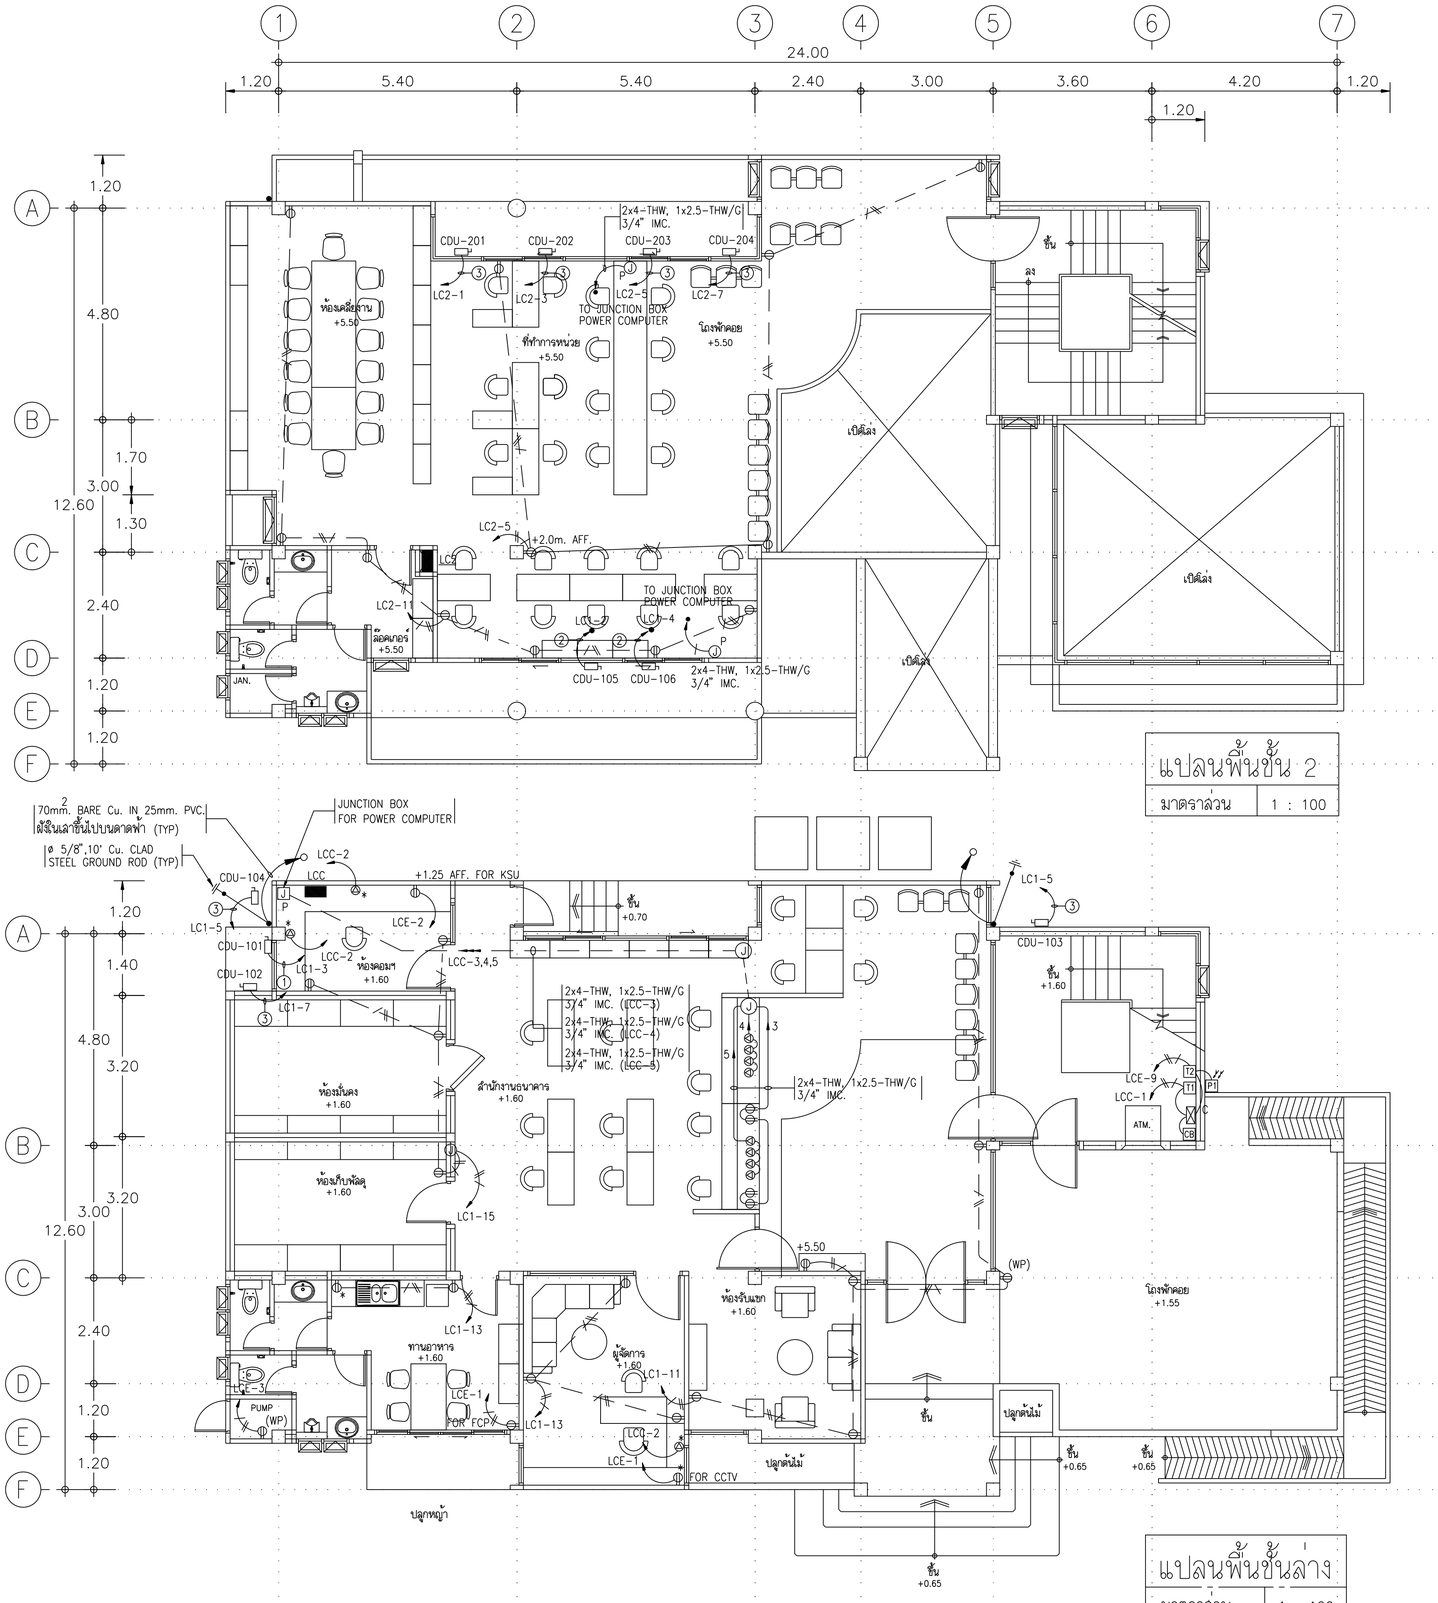

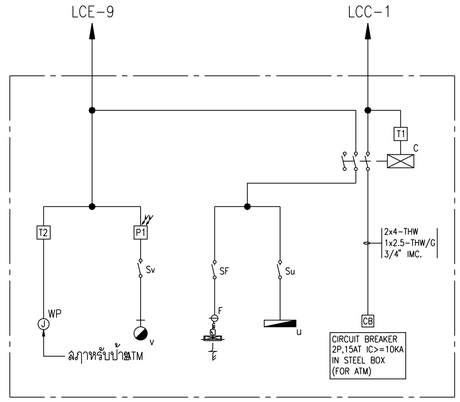

วงจรไฟฟ้าสำหรับห้อง ATM

หมายเหตุ

T1 = TIMER SWITCH เวลา 07.00-22.00 น.

T2 = TIMER SWITCH เวลา 18.00-06.00 น.

C = CONTACTOR BOX สำหรับควบคุมการทำงานของเต้ารับไฟฟ้าสำหรับเครื่อง ATMและอุปกรณ์ไฟฟ้า ผ่านวงจรตามที่ระบุซึ่งควบคุมการปิด เปิดตามเวลาโดย T1โดย CONTACTOR แต่ละชุดต้องมีขนาดทนกระแสได้ไม่น้อย 30 A.

OTC = EQUIPPED 20 PAIRS, CAPACITY 30 PAIRS
MTC = EQUIPPED 60 PAIRS, CAPACITY 80 PAIRS
TC2 = EQUIPPED 20 PAIRS, CAPACITY 40 PAIRS

= NON-FUSIBLE SAFETY SWITCH 2P,30A 250VAC NEMA 3R

① = 2x2.5-THW, 1x2.5-THW/G, 1/2" IMC.

② = 2x4-THW, 1x4-THW/G, 1/2" IMC.

③ = 2x6-THW, 1x6-THW/G, 3/4" IMC.

REVISIONS	DATE

NOTE
- ALL DIMENSIONS ARE IN METER UNLESS OTHERWISE INDICATED
- NO DIMENSION SHALL BE SCALED
- ALL DRAWINGS ARE THE PROPERTY OF THE AREA CO.,LTD. AND CAN NOT BE USED REPRODUCED OR DUPLICATED WITHOUT PERMISSION

OWNER
ธนาคารเพื่อการเกษตร และสหกรณ์การเกษตร

DESIGNER
AREA CO.,LTD.
111/1 Ladprao23 Ladyao Chatuchak Bangkok 10900
Tel. (662) 5139533-5 Fax. (662) 5139536

ลักษณนิก		
อลงกรณ์ ดราชู	สถ.1013ล	
วันชัย บุญวณิชย์	สถ.1547ภ	
พรชัย กิติวรรณประสาร	สถ.2492ภ	
วิบูลย์ เจริญวราวุฒิ	สถ.1102ล	
ASSISTANT ARCHITECT		
เกรียงไกร แสนลุวงค์		
วิศวกรโครงสร้าง		
มานะ จรูญพงษ์ศักดิ์	สย.4023	
อลงกรณ์ ดราชู	สย.3303	
ดนัย ลวาโฉม	สย.4358	
วิศวกรสุขาภิบาล		
ดุภัทร วาณิชย์กุล	สพก.1748	
ศิริชัย จันดรักุล	ปวส.	
วิศวกรไฟฟ้า		
บรรจง เจริญกิจพูลผล	วฟก.162	
ชัยวัลย์ ชื่อตรง	ภฟก.5414	
วิศวกรเครื่องกล		
ณัฐ นิติพน	สก.1483	
มัณฑนากร		
พิรฉัต ลุวรรณยะวิทย์	สถ.4250ภ	
สิทธิชัย อุ่นยะพันธ์	สถ.บ.(ภายใน)	

DRAWN	DATE
CHECKED	
APPROVED	

โครงการ

อาคารสำนักงานสาขา

ที่ตั้ง
สาขาสรรพยา จ.ชัยนาท

แบบแสดง ระบบไฟฟ้า

แบบแสดงเต้ารับไฟฟ้า แปลนพื้นชั้นล่าง และแปลนพื้นชั้นที่ 2

FILE NO	DRAWING NO
DATE 10/01/2543	EE-09
SUB TOTAL	GRAND TOTAL