

Tok8kigrn.jvdkgdK9ic|IlsdiINakigdK9i

ตงขบริหารอาคารสำนักงาน

c[[  
d]vlihk'vk8ki lo''  
lk-k ,k9i{ko # =yho  
Z[yowf-;kX

15kxobd  
okp:b[~]n g0bP;ik:6cb 15"000#"  
okpLi;ycn ris,16;iii 15"3\*34  
okp;bg=K{N g0bPTu["an 15"0)("#

,ylRokdi  
okpIbmTb=yp v6optroyTN 15["24kp.oX  
ok'vkiu;y]n d6ptTri9 LK["

;bL;dIFpTk  
okpLy;royTN -6mikoomNp" 6270  
okpobookm mv,k lp" 4933

;bL;diwaahk  
okp=yp;ycn :njv9i' 4ad"5414  
okpoyomr] r]d]hk 4ad" 4998  
okpglb|lbib ohvp;b]p 4ad"14080

l6-k4b[k]  
okpvjk,FioN v699,txiidi,  
okp=bf=yp =y=k]nXiu=k

g-upoc[[

9i:0c[[ vo6,y9bc[[

cdhw-c[[  
8iyh'muj @

;yomu]rALObdkpo 2544

c[[clf'


แบบแสดงดั่งรูปโทรศัพท์ และ โทรศัพท์  
ชั้นล่าง และชั้น 2

FILES NO. czjomuj

EE-09

g]-mu]c[[ i.


12

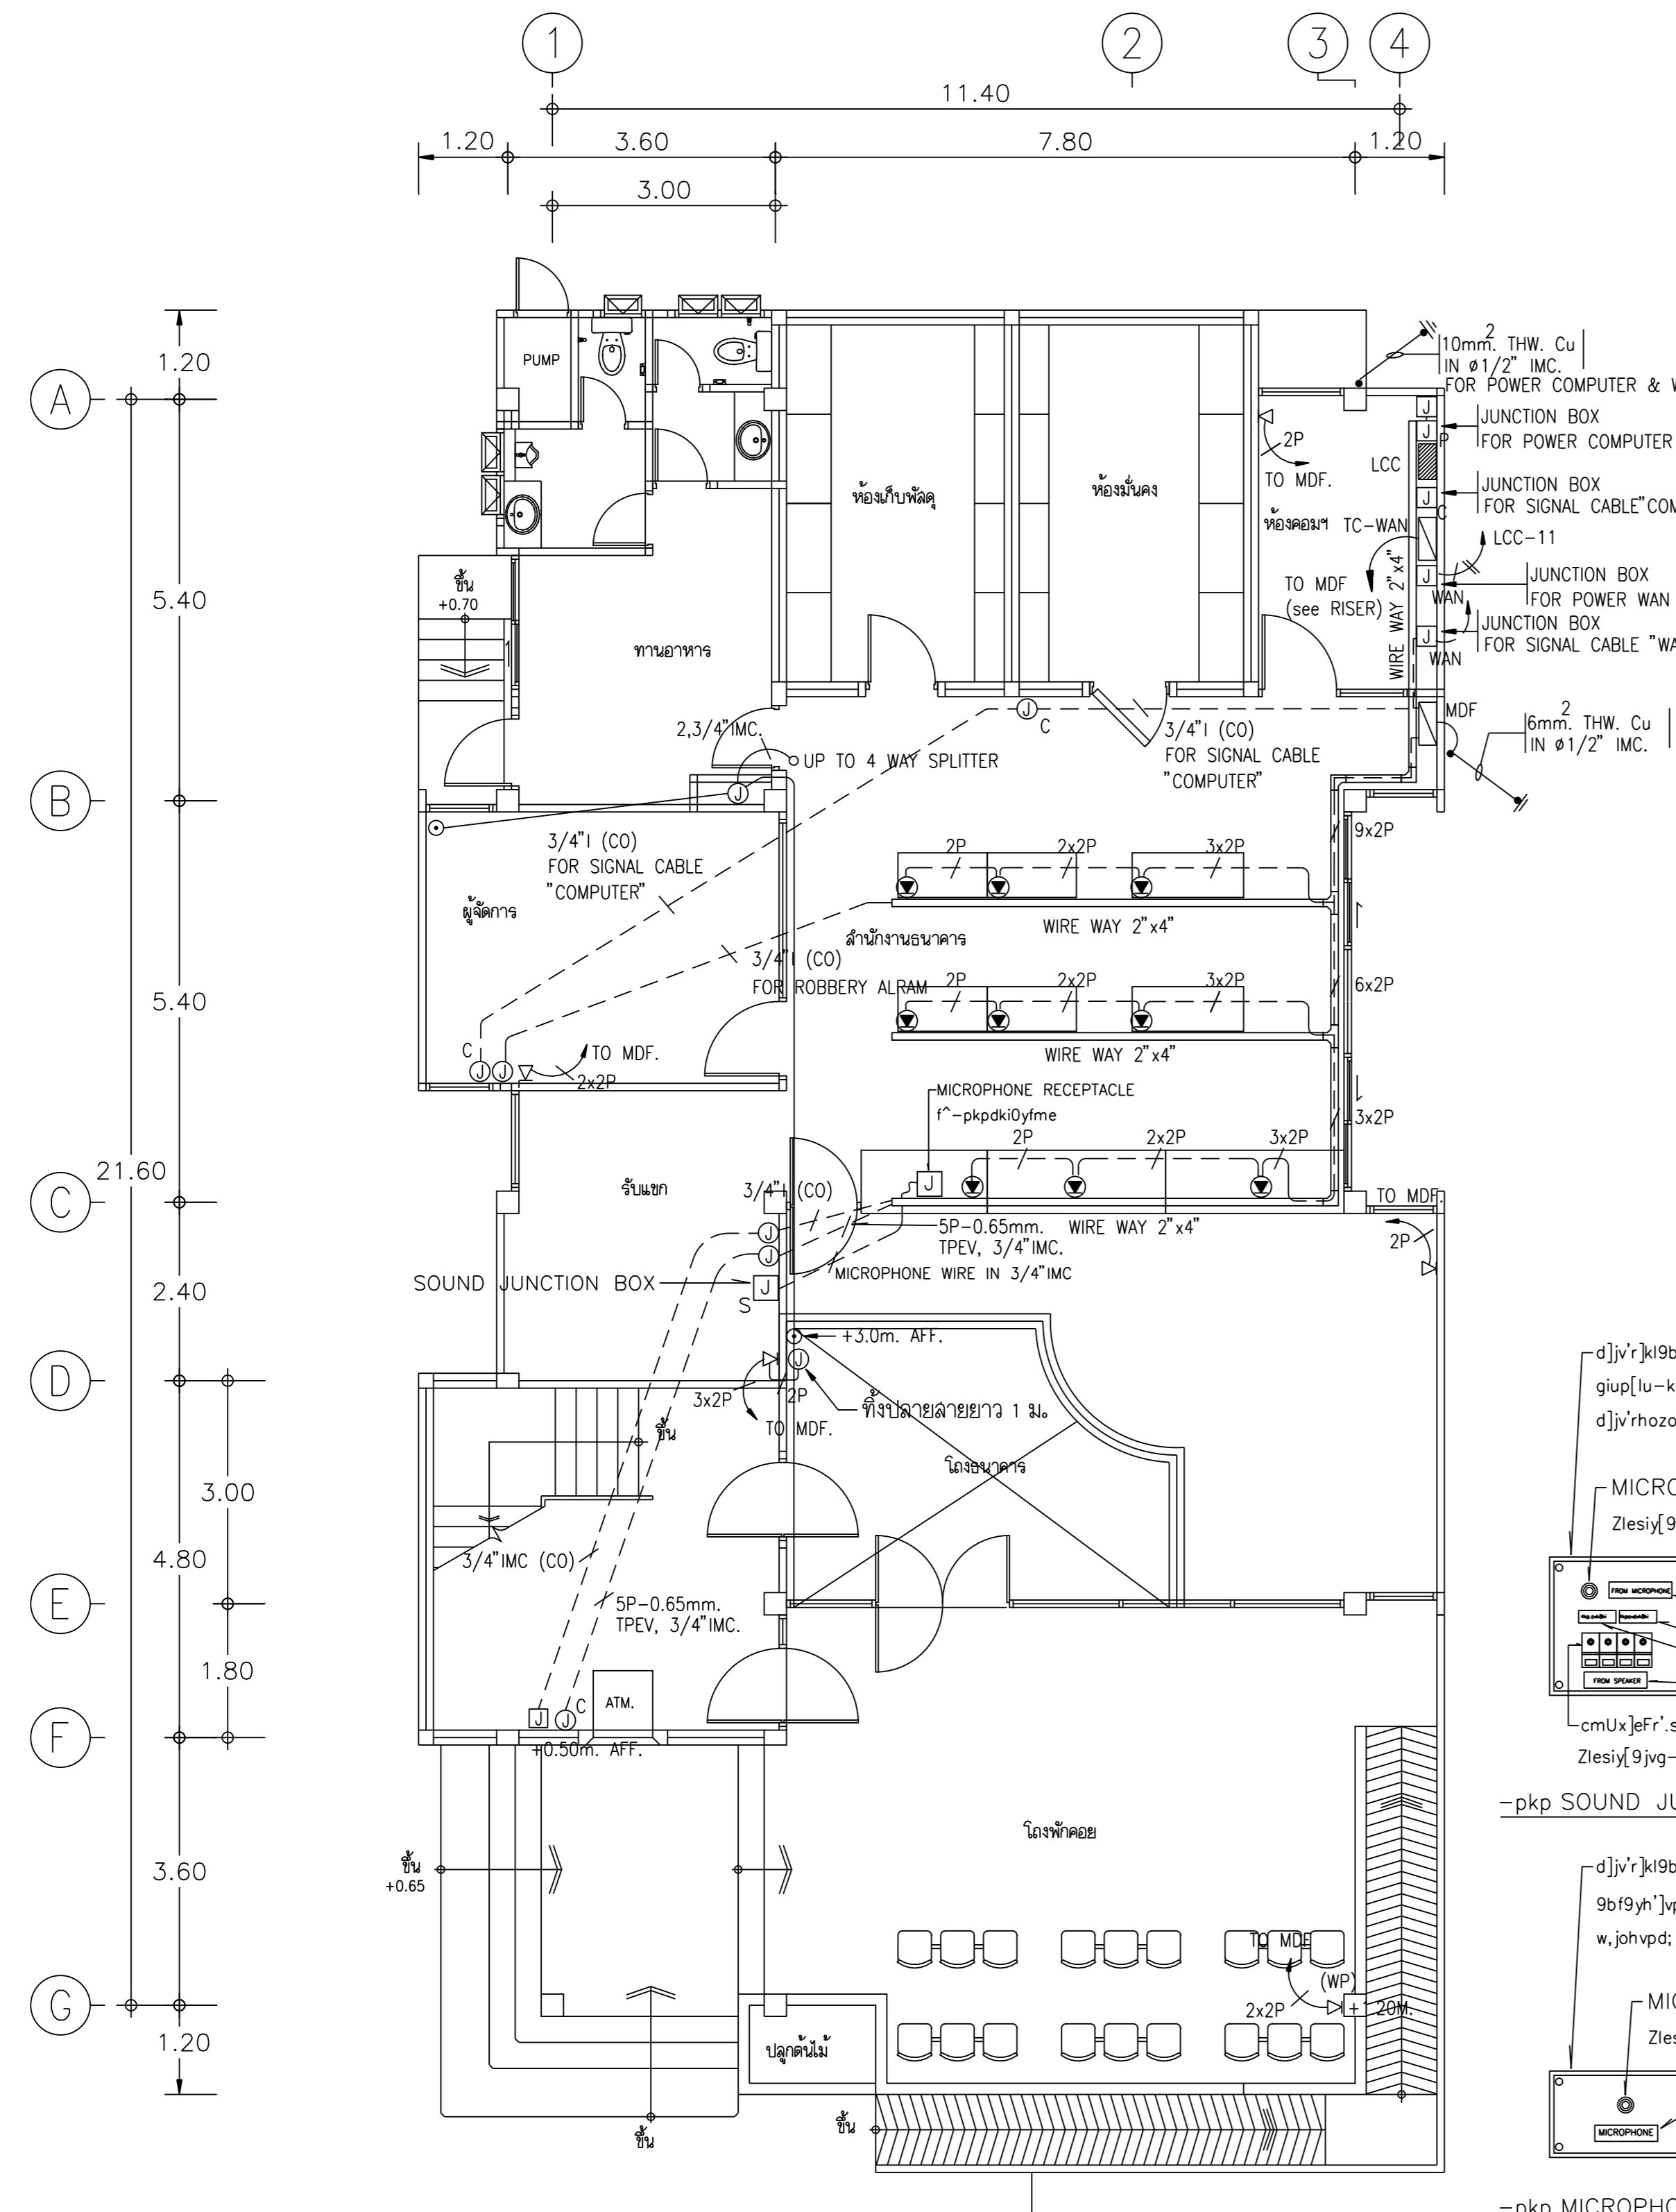

แปลนติดตั้งระบบเดำารโทรศัพท์ และโทรศัพท์ ชั้นล่าง

มาตราส่วน 1 : 100

หมายเหตุ  
- MICROPHONE WIRE  
JACKET:PVC SHIELD ,CONDUCTORS:3x0.235Q.MM. COPPER WIRE PVC insulated.

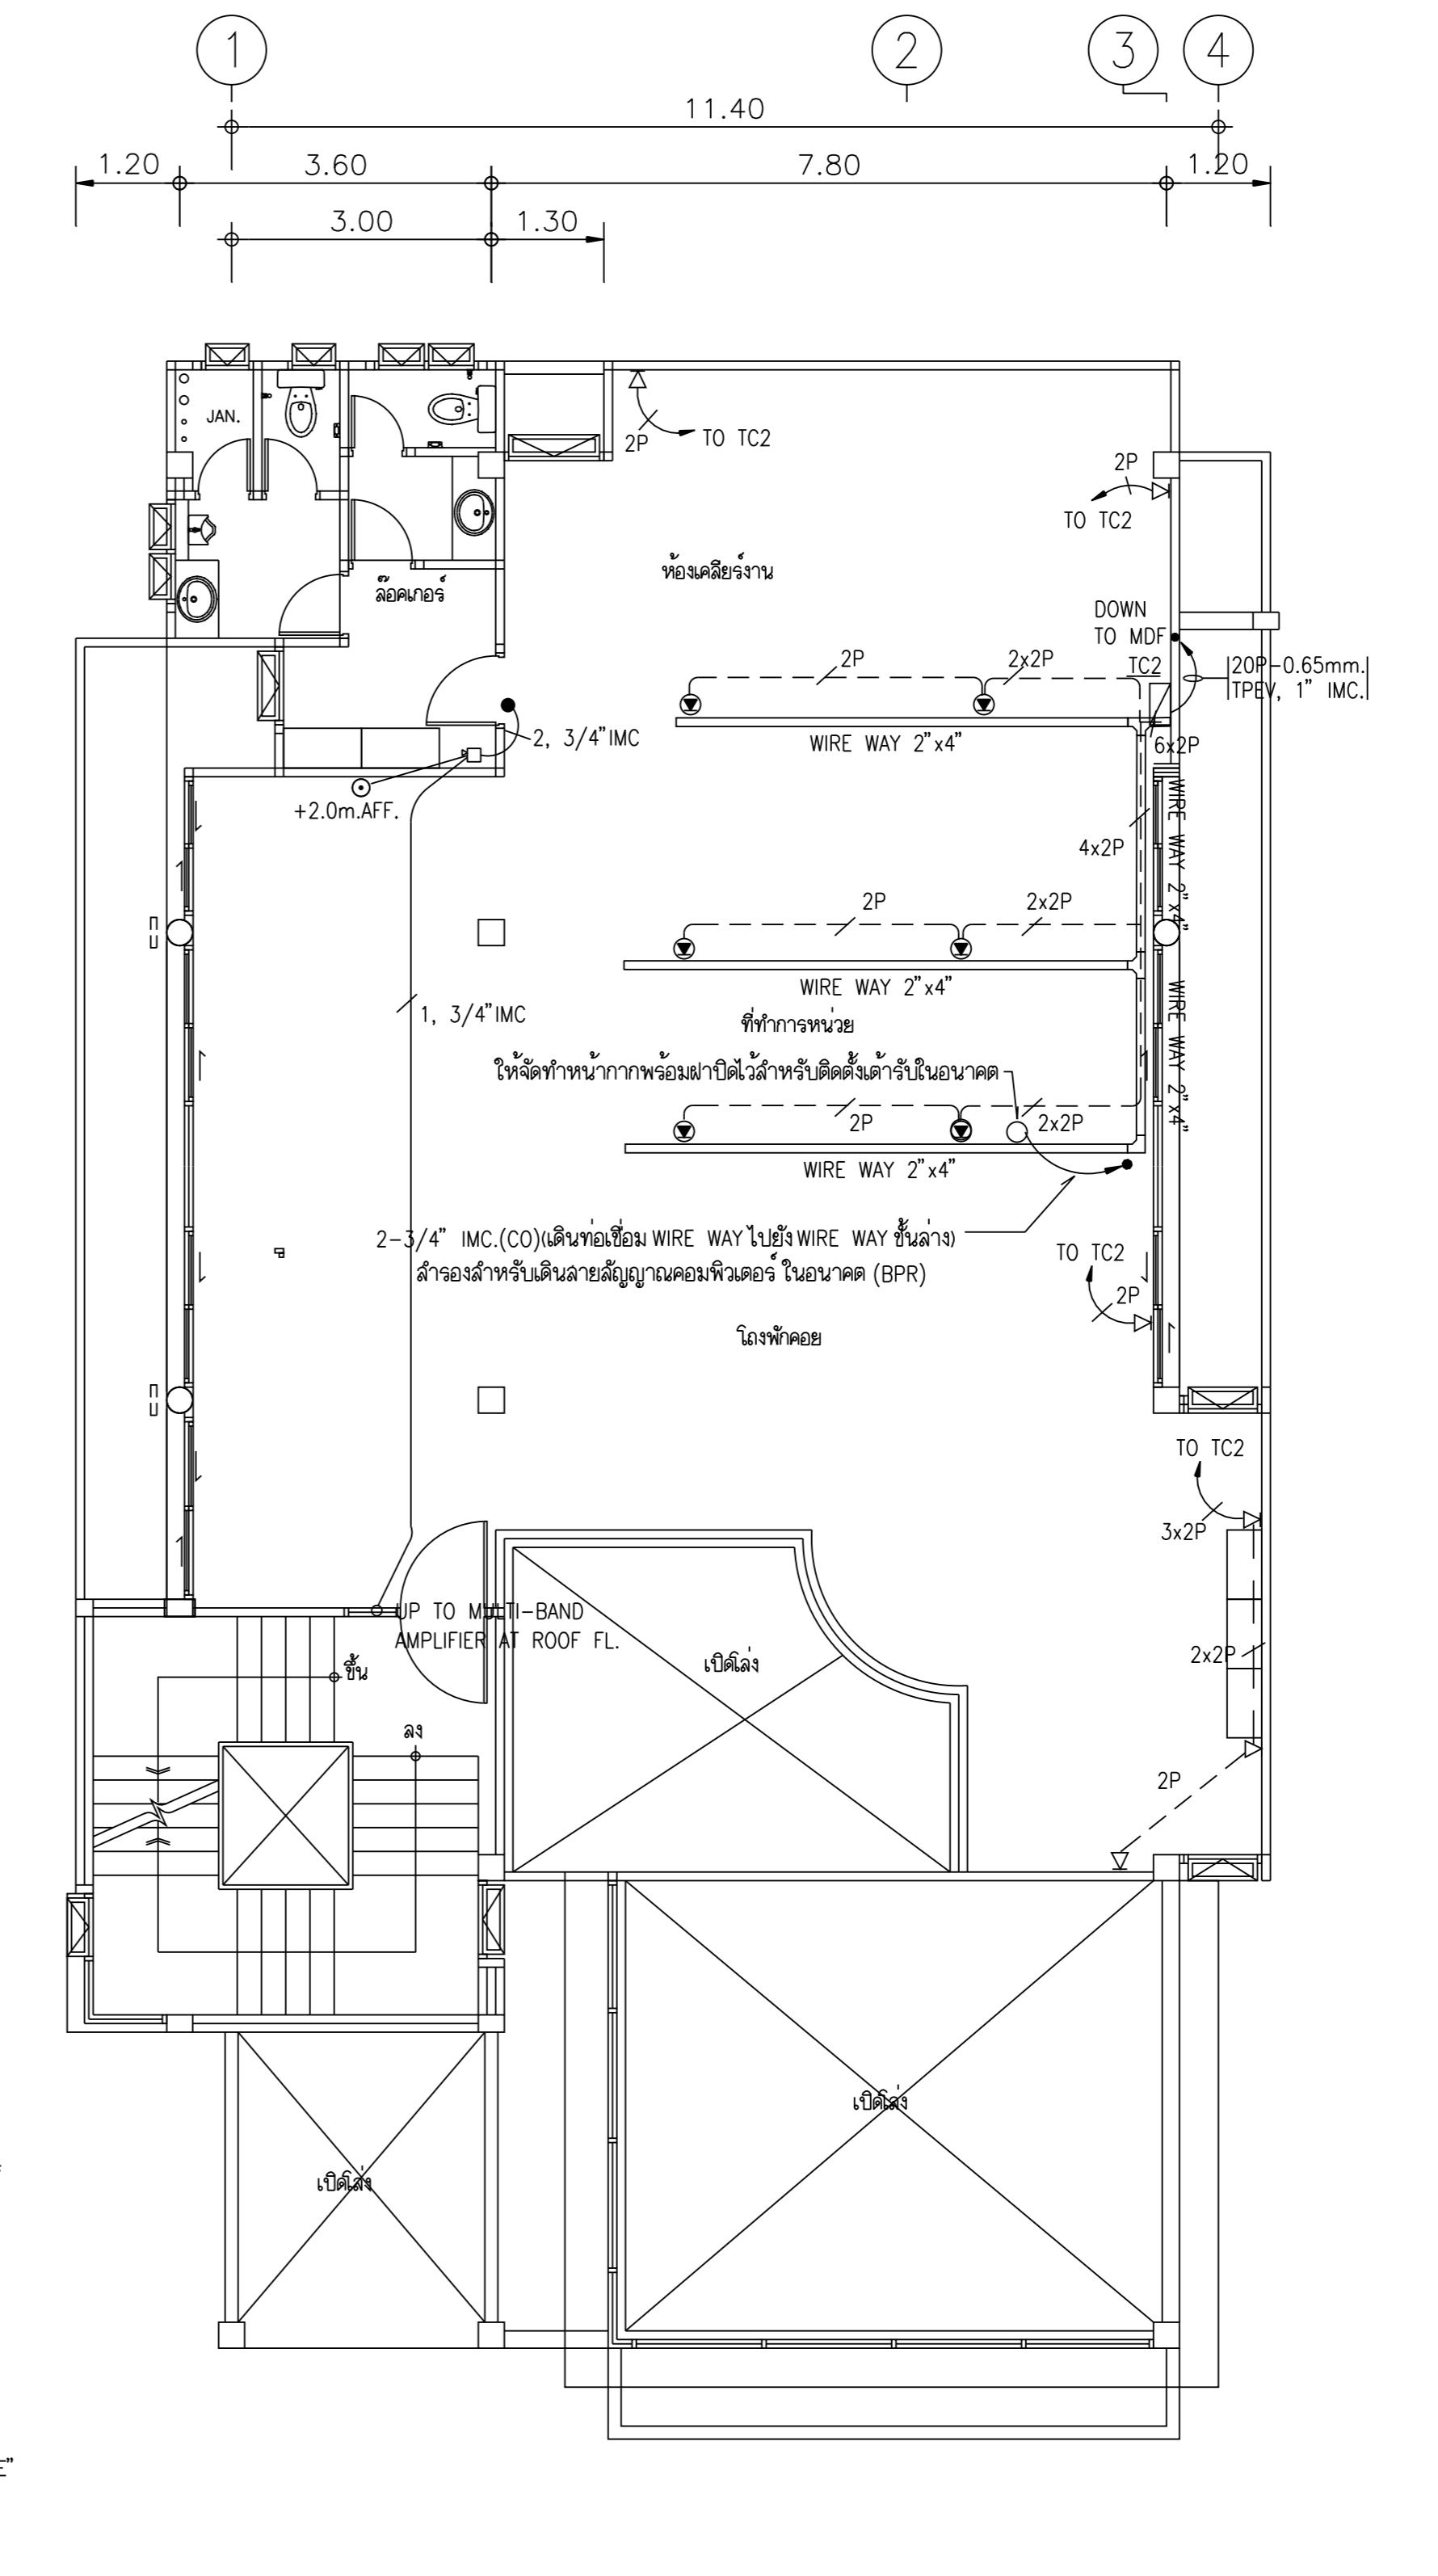

แปลนติดตั้งระบบเดำารโทรศัพท์ และโทรศัพท์ ชั้น 2

มาตราส่วน 1 : 100

หมายเหตุ  
- ให้อัดทำงานลาย สำหรับติดตั้งเดำารโทรศัพท์ เดำารโทรศัพท์ ตามแบบขยาย  
ที่ระบุไว้ชั้นเดียวกับชั้นที่ทำการ  
- ก่อนติดตั้งวางดั่งจี้ตามแบบแปลนเพื่อให้อัดทำงานลายก่อนลงมือดำเนินการ

