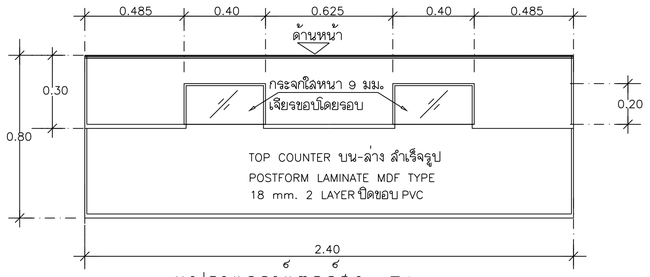

แปลนเคาน์เตอร์สูง F4

มาตราส่วน 1 : 20

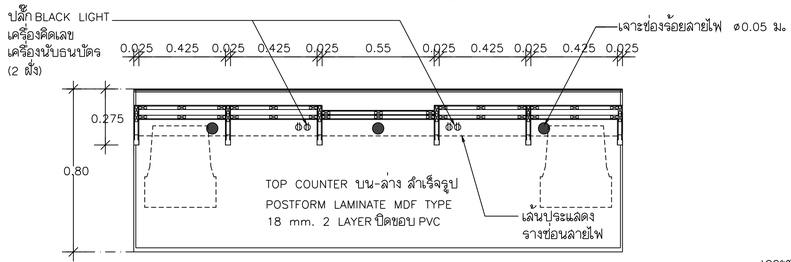

รูปตัดแปลน

มาตราส่วน 1 : 20

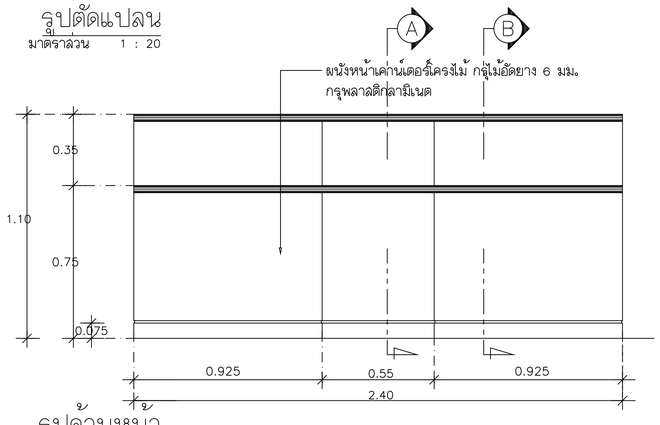

รูปด้านหน้า

มาตราส่วน 1 : 20

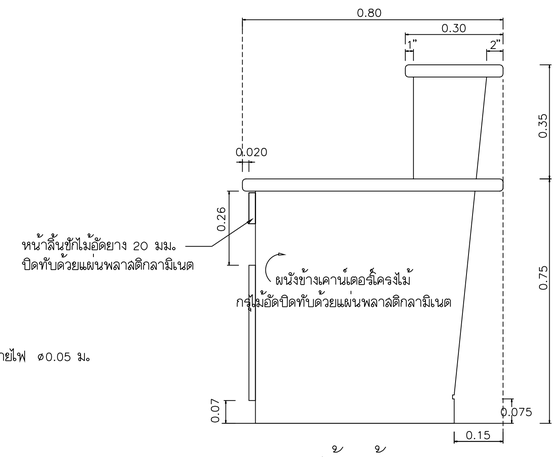

รูปด้านข้าง

มาตราส่วน 1 : 12.5

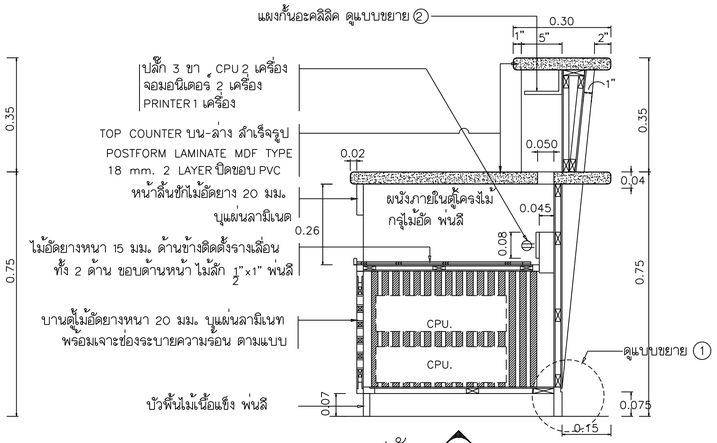

รูปตัด A

มาตราส่วน 1 : 12.5

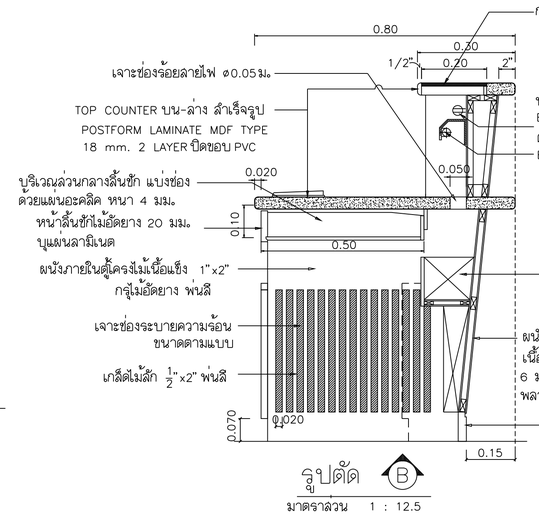

รูปตัด B

มาตราส่วน 1 : 12.5

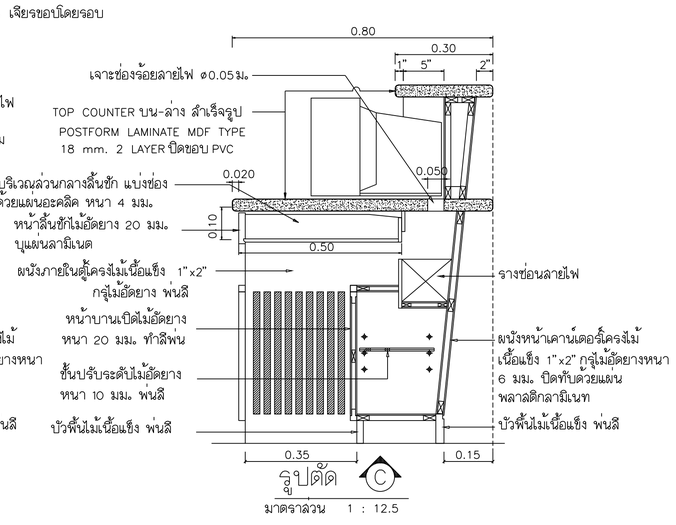

รูปตัด C

มาตราส่วน 1 : 12.5

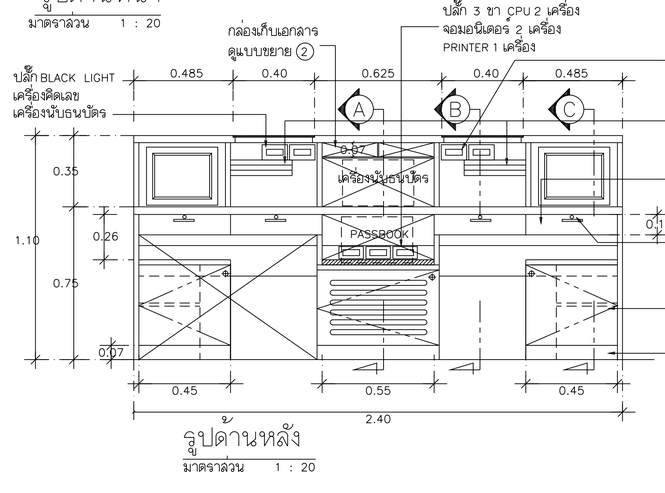

รูปด้านหลัง

มาตราส่วน 1 : 20

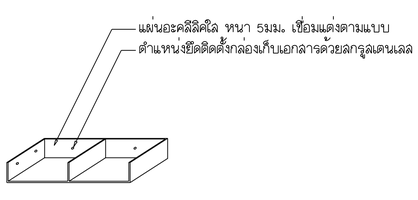

แบบขยาย ②

NOT TO SCALE

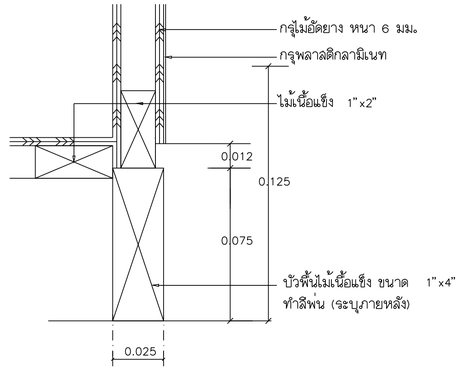

แบบขยาย ①

มาตราส่วน 1 : 2

หมายเหตุ
- ทางธนาคารฯสามารถปรับแต่งขนาดเคาน์เตอร์ใหม่ เพื่อให้สามารถจัดอุปกรณ์คอมพิวเตอร์ของทางธนาคารฯได้
- สีพ่นและสีของวัสดุที่จะนำมาติดตั้ง ธนาคารฯสามารถเปลี่ยนแปลงได้ตามความเหมาะสม

OWNER :

ธนาคารเพื่อการเกษตร
และสหกรณ์การเกษตร

DESIGNER :

บริษัท มาสเตอนาย จำกัด
193/20 ถนนพิษณุโลก แขวง ดวงจิตรพดงา เขต ดุสิต กทม. 10300
Tel. 02-282-3455 Fax : 02-281-6837

สถาปนิก
บุญจง สนธิทิม ว.สถ. 499
สมพงษ์ ทิรัญศักดิ์ ภ.สถ. 2775
ชรัฐ ฤทธิทินย์ ภ.สถ. 8777

วิศวกรโครงสร้าง
โชติโกร ไชยวิจารณ์ สย. 4632

วิศวกรสุขาภิบาล

วิศวกรไฟฟ้า
บุญช่วย ศรีธรุณนิรันทร์ สฟท. 2679

ภูมิสถาปัตย์
ภาพิมล อาร์ต สนธิทิม ภ.สถ. 4446

มัณฑนากร
ณงค์โกร ไทรเกิดศรี

เขียนแบบ
ธนภูมิ อัครชัยคำรงเดช

CHECKED | DATE :

APPROVED

โครงการ

แบบอาคารมาตรฐานสำนักงานสาขา

อาคาร ค.ส.ล. สูง 3 ชั้น

สถานที่ตั้ง

แบบแสดง

แบบมาตรฐาน " Type - A "

แบบขยายเคาน์เตอร์สูง

SCALE : 1 : 20	DATE : 31 ตุลาคม 2548
CHECKED :	
JOB NO : 2005-02	IN-08
FILE NAME : 2005-IN08	DRAWING NO :

ALL RIGHT RESERVED :
ผลงานออกแบบเป็นกรรมสิทธิ์ของบริษัทผู้ออกแบบ แบบทั้งหมดหรือส่วนใดๆของแบบ ไม่อนุญาตให้นำไปใช้ในโครงการอื่นหรือเพื่อเผยแพร่โดยไม่ได้รับอนุญาตจากบริษัทผู้ออกแบบ

REVISIONS : | DATE :