

อาคารเพื่อการศึกษาและสหกรณ์การเกษตร

กองบริหารอาคารสำนักงาน

แบบ  
ก่อสร้างอาคาร ส.นง.

สาขา  
มาตรฐาน

สถาปนิก  
นายวิบูลย์ เจริญวราวุฒิ ส.ส.102ส.  
นายวิชัยรัฐ เจริญธีรบูรณ์ ส.ส.1762  
นายศรีวัฒน์ พรหมสุวรรณ ส.ส.3543ก.

มีเงินทานการ  
นายสิทธิชัย อุ่นะพันธ์ ส.ถน.ภก.ใน  
นางอารีวิทย์ กุยะธรรพอด ศ.ส.บ.

วิศวกรโยธา  
นายสังข์พันธ์ บูทรานนท์ สย. 6270  
นายนิพนธ์ ทอดงก สย. 4933

วิศวกรไฟฟ้า  
นายชัยวัฒน์ ชีตตรง ภ.พ.น. 5414  
นายนิพนธ์ พลกล้า ภ.พ.น. 4998  
นายเสฐียร น้อยวิสัย ภ.พ.น. 14080

สุขาภิบาล  
นายอรุณโรจน์ อุดมะปรการม  
นายศิษฐ์ ชีขาวลย์ปริษา

เขียนแบบ

ตรวจแบบ อ.น.ม.ดิ.แบบ

แก้ไขแบบ  
ครั้งที่ 2

วันที่ พฤษภาคม 2545


แบบแสดง


FILES NO.  
sum d:\มาตรฐาน3ชั้น


แผนที่  
SN-06

เลขที่แบบ  
รวม 8

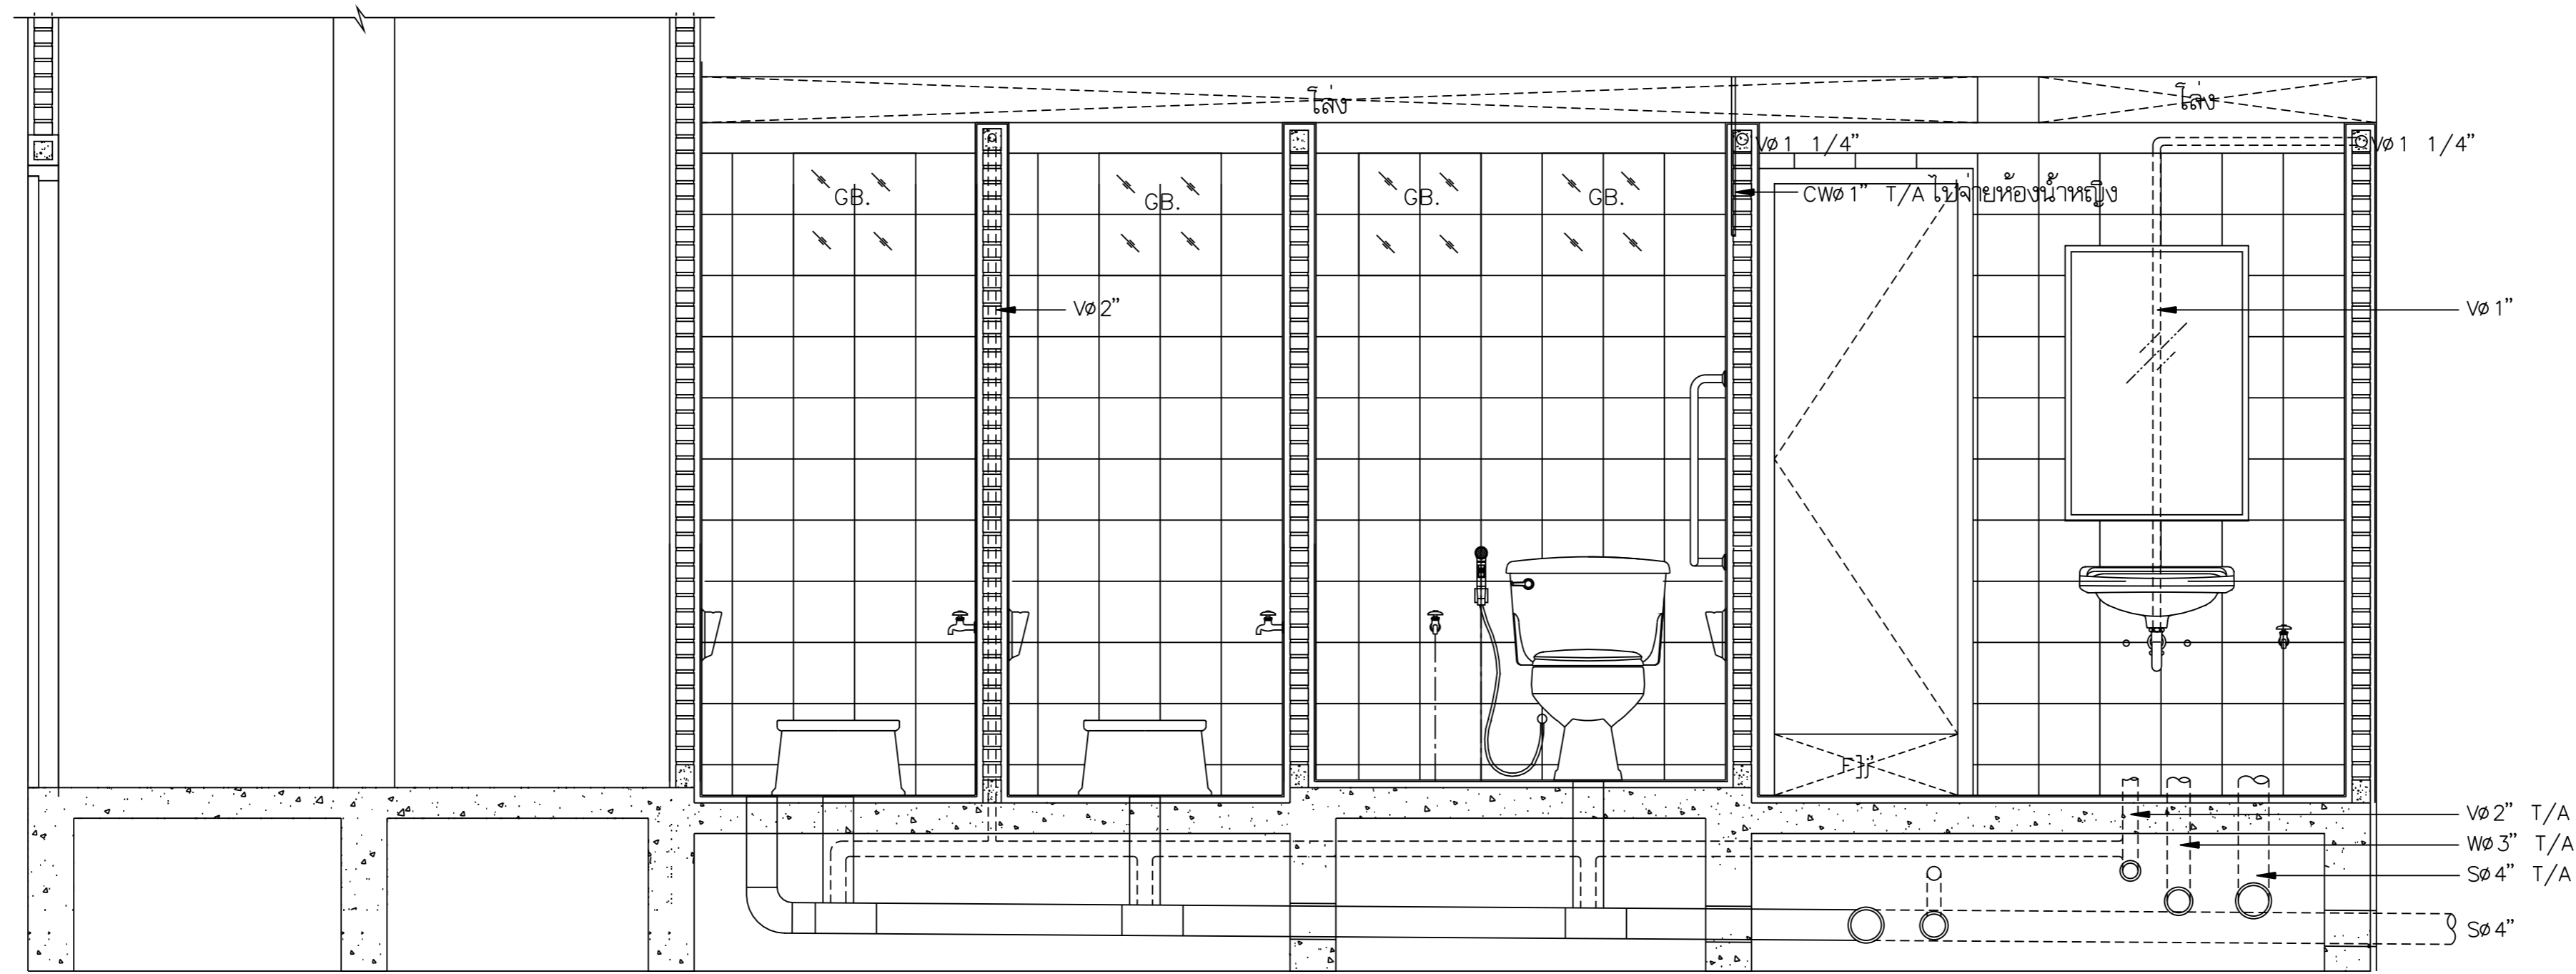




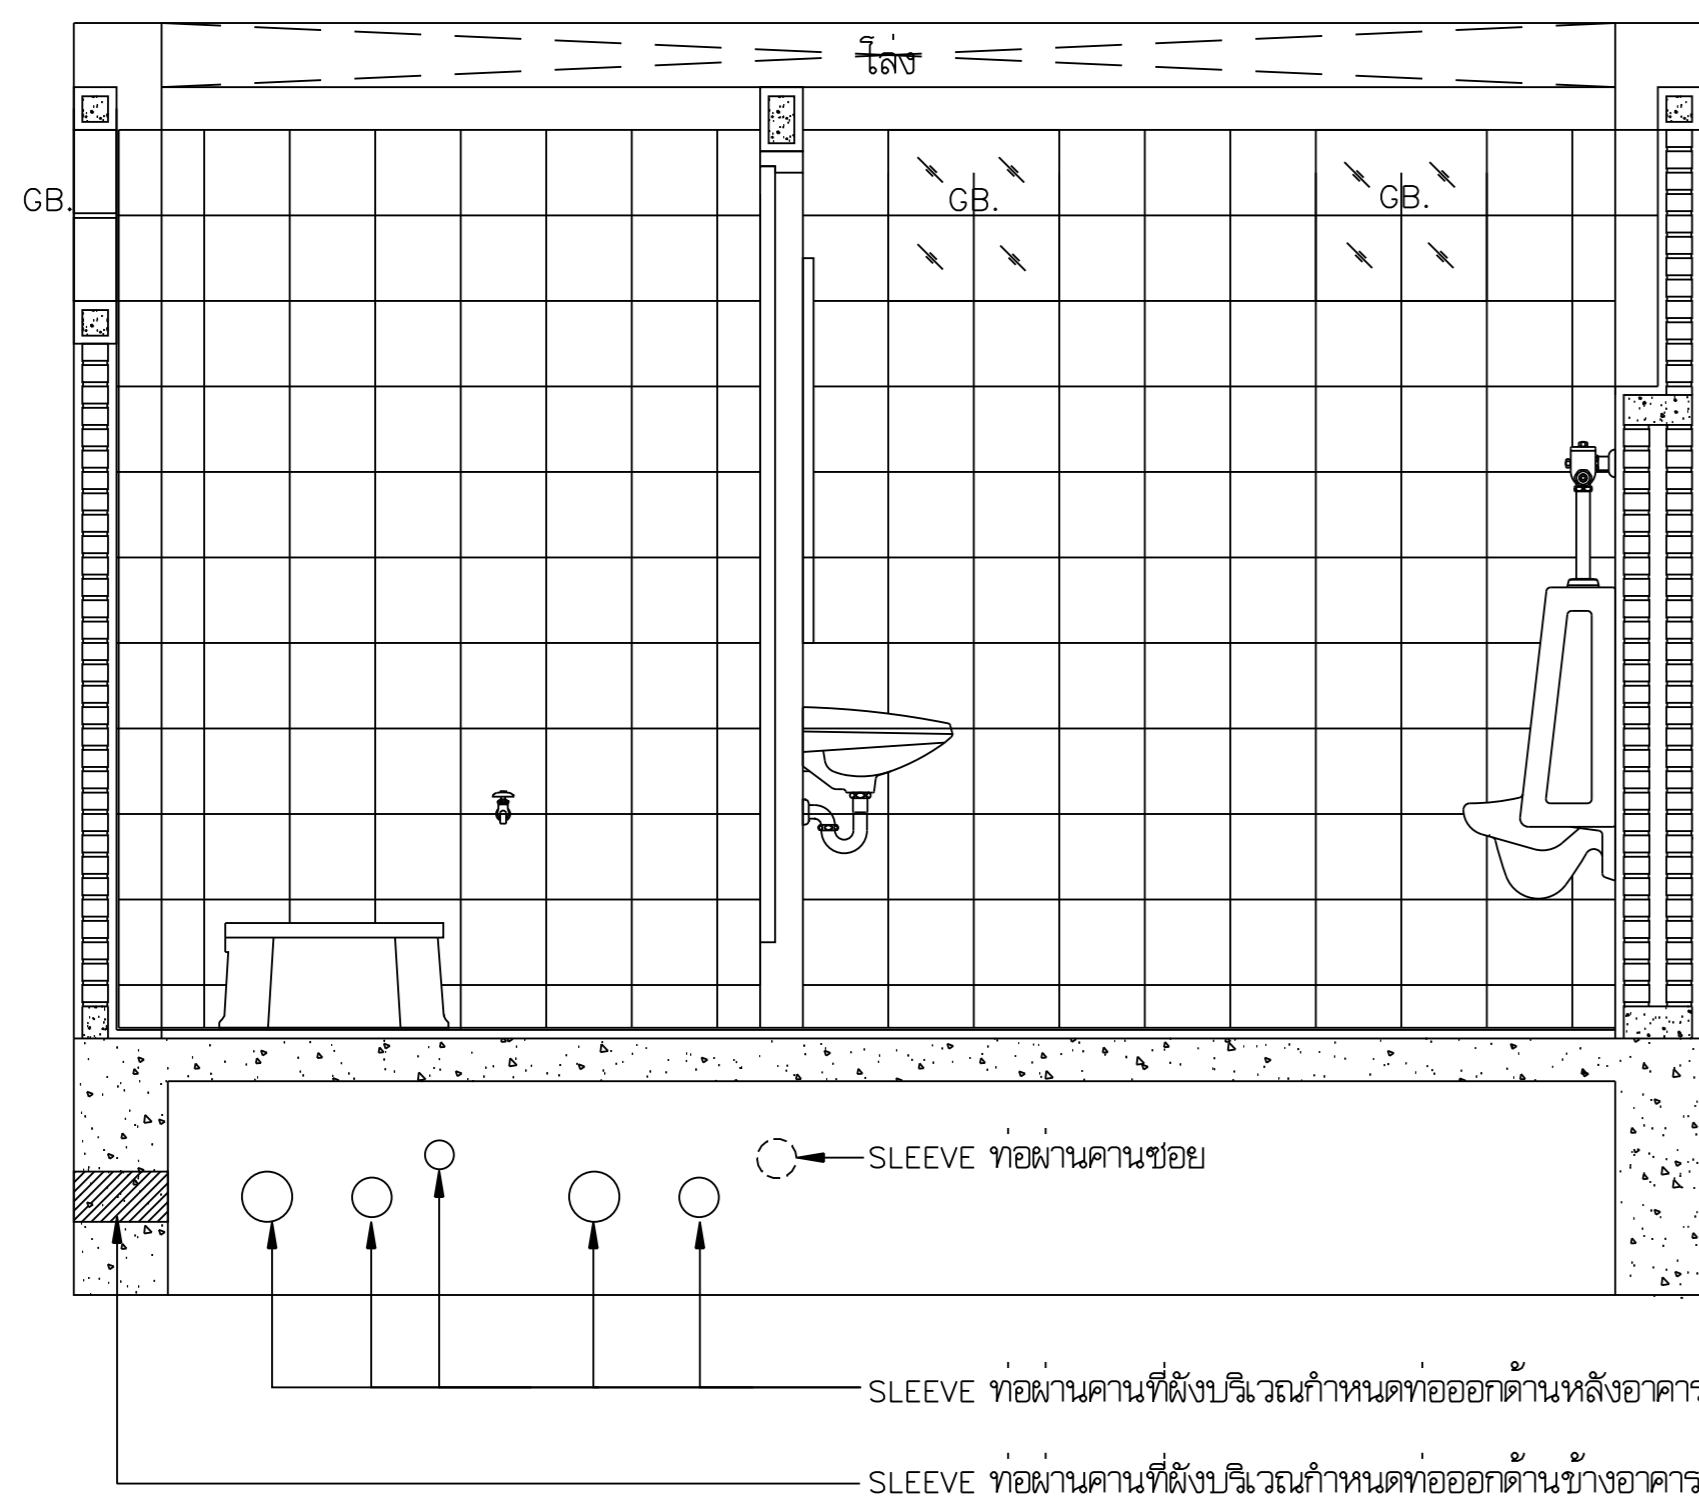


หมายเหตุ SLEEVE ท่อผ่านคานให้ใช้ขนาด ๑ ที่เหมาะสมกับท่อที่จะลอดผ่าน

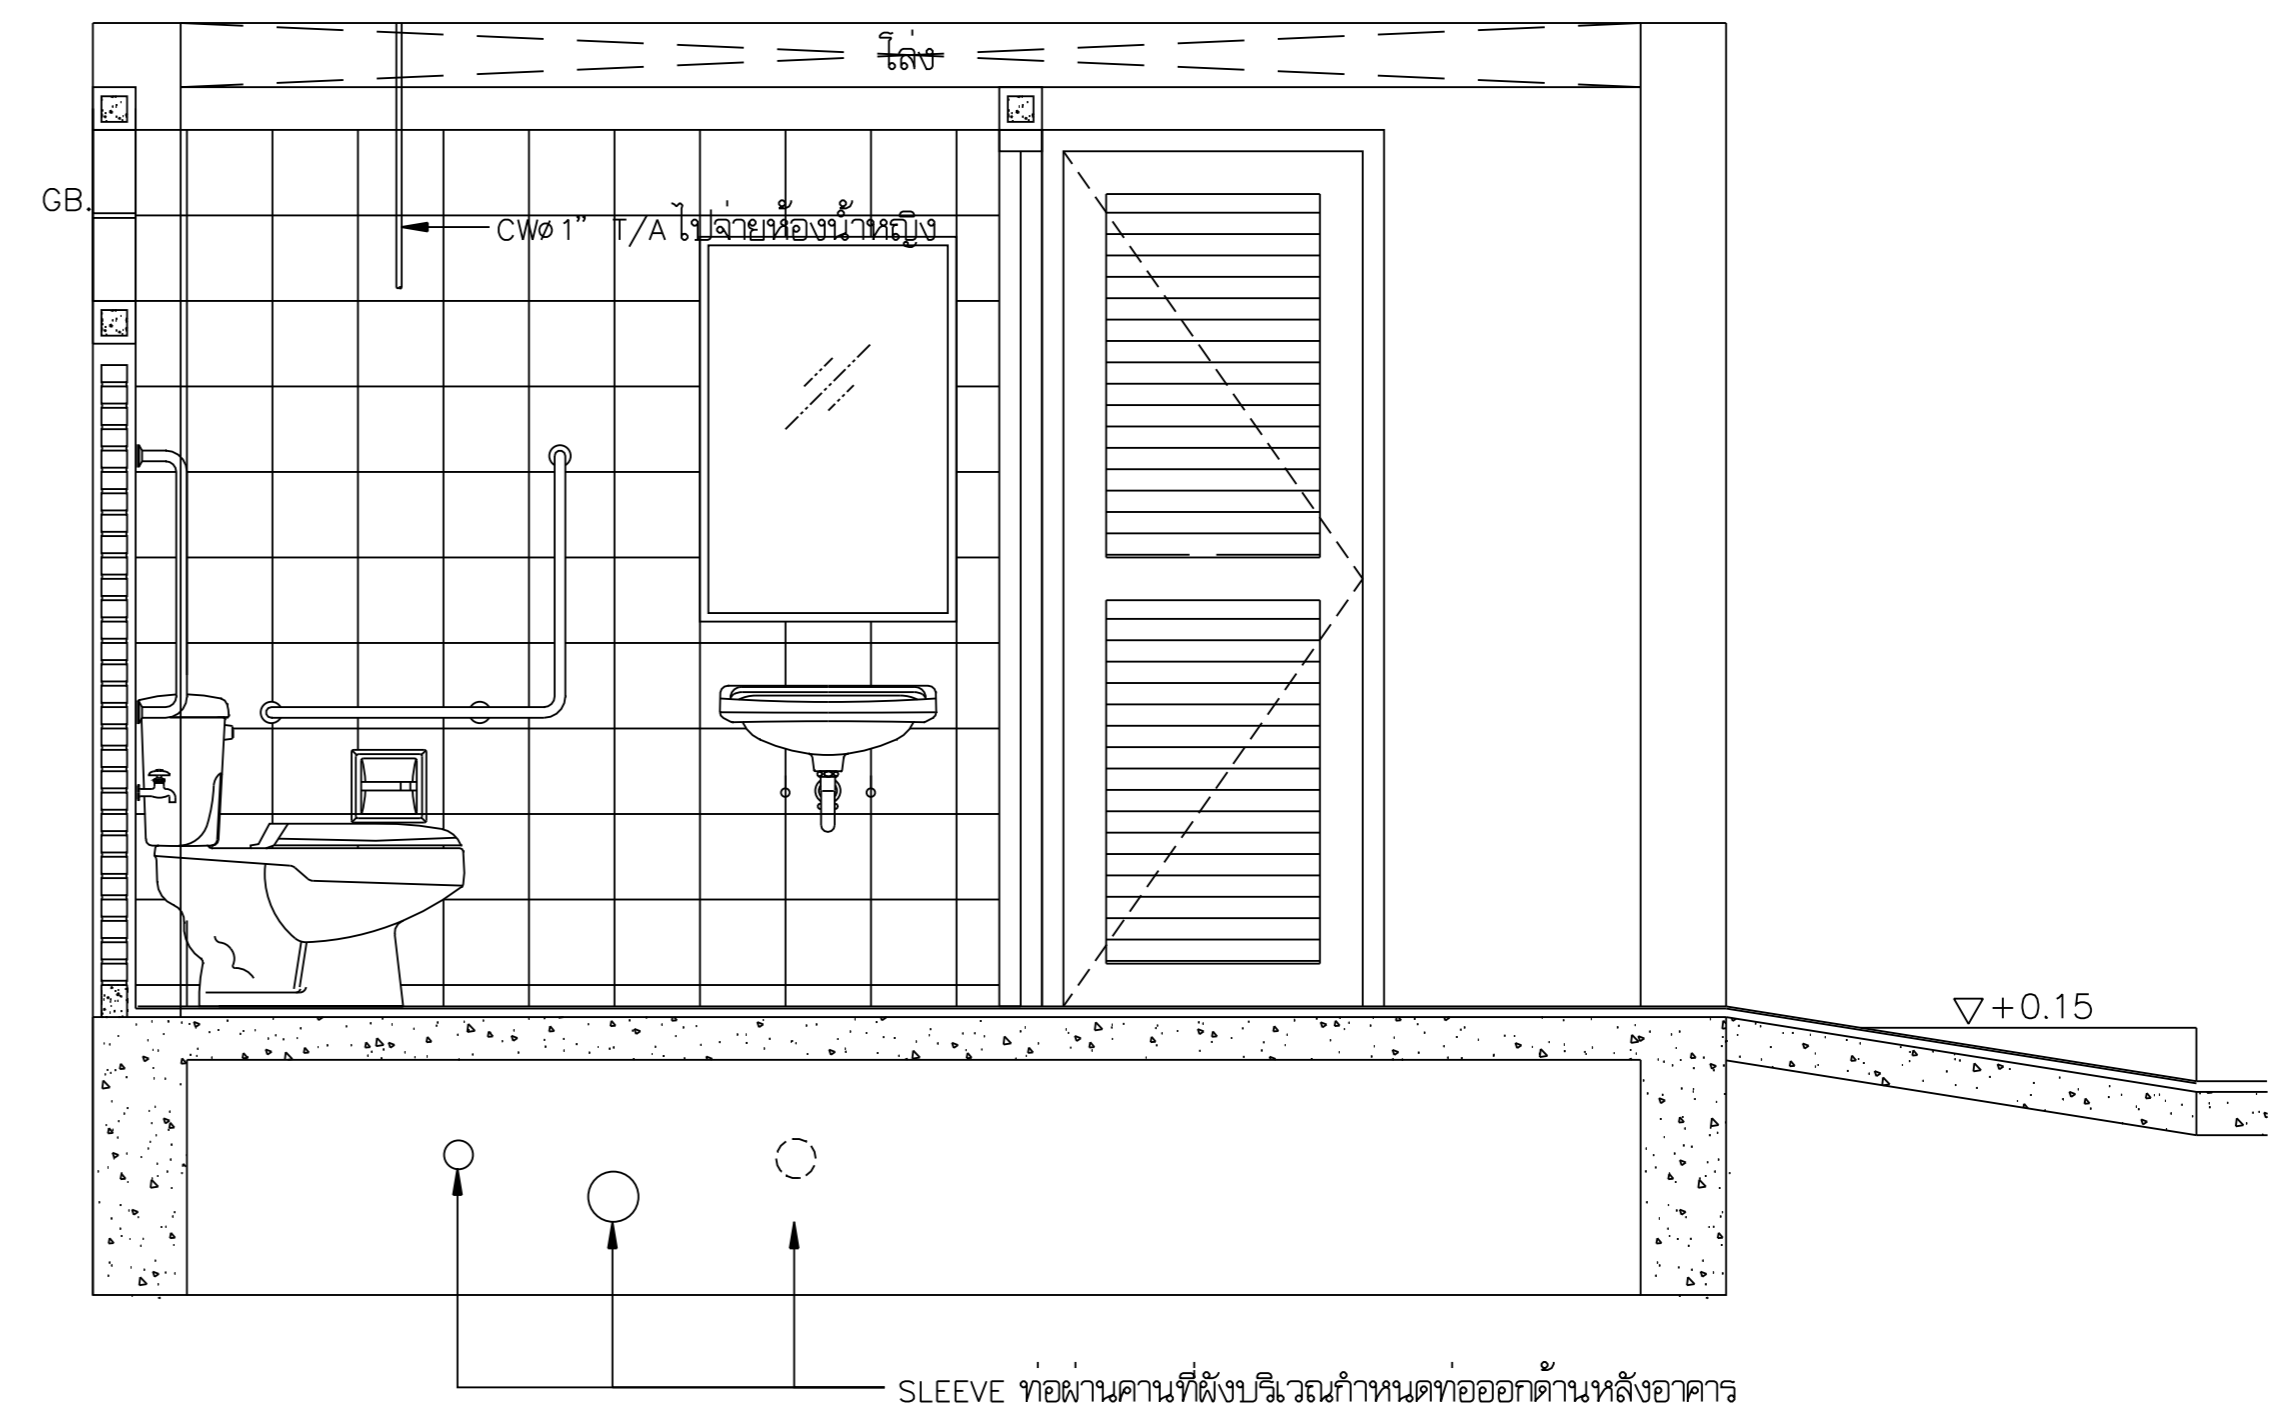


