

คณะกรรมการมาตรฐานและสหกรณ์การเกษตร

กองบริหารอาคารสำนักงาน

แบบ  
ก่อสร้างอาคาร 3 ชั้น  
สาขา มาตรฐาน 3 ชั้น  
(บันไดซ้าย)

สถาปนิก  
นายวิบูลย์ เจริญราษฎร์ สถาปนิก  
นายวิบูลย์ เจริญราษฎร์ สถาปนิก  
นายศรีวัฒน์ พรหมสุวรรณ สถาปนิก

วิศวกร  
นายสิทธิชัย คุณะพันธ์ สถาปนิก  
นางอารีย์ คุณะพันธ์ สถาปนิก

วิศวกรโยธา  
นายสมิทธิ์ บุราณนท์ สย. 6270  
นายนิพนธ์ ทองภักดิ์ สย. 4933

วิศวกรไฟฟ้า  
นายชัยวัฒน์ ชีตตรง ภพ. 5414  
นายนิพนธ์ พลล้า ภพ. 4998  
นายเสวีศรี น้อยวิลัย ภพ. 14080

สถาปนิก  
นายธรรมโรจน์ อุดมประภากกรม  
นายชิตชัย ชีวาลักษณ์

เขียนแบบ

ตรวจแบบ

แก้ไขแบบ

วันที่ พฤษภาคม 2545


แบบแสดง

cx]o/hkgrfko=&o \$

FILES NO.  
sum d: มาตรฐาน 3 ชั้น


เลขที่แบบ

แผ่นที่  
A-25  
รวม  
42

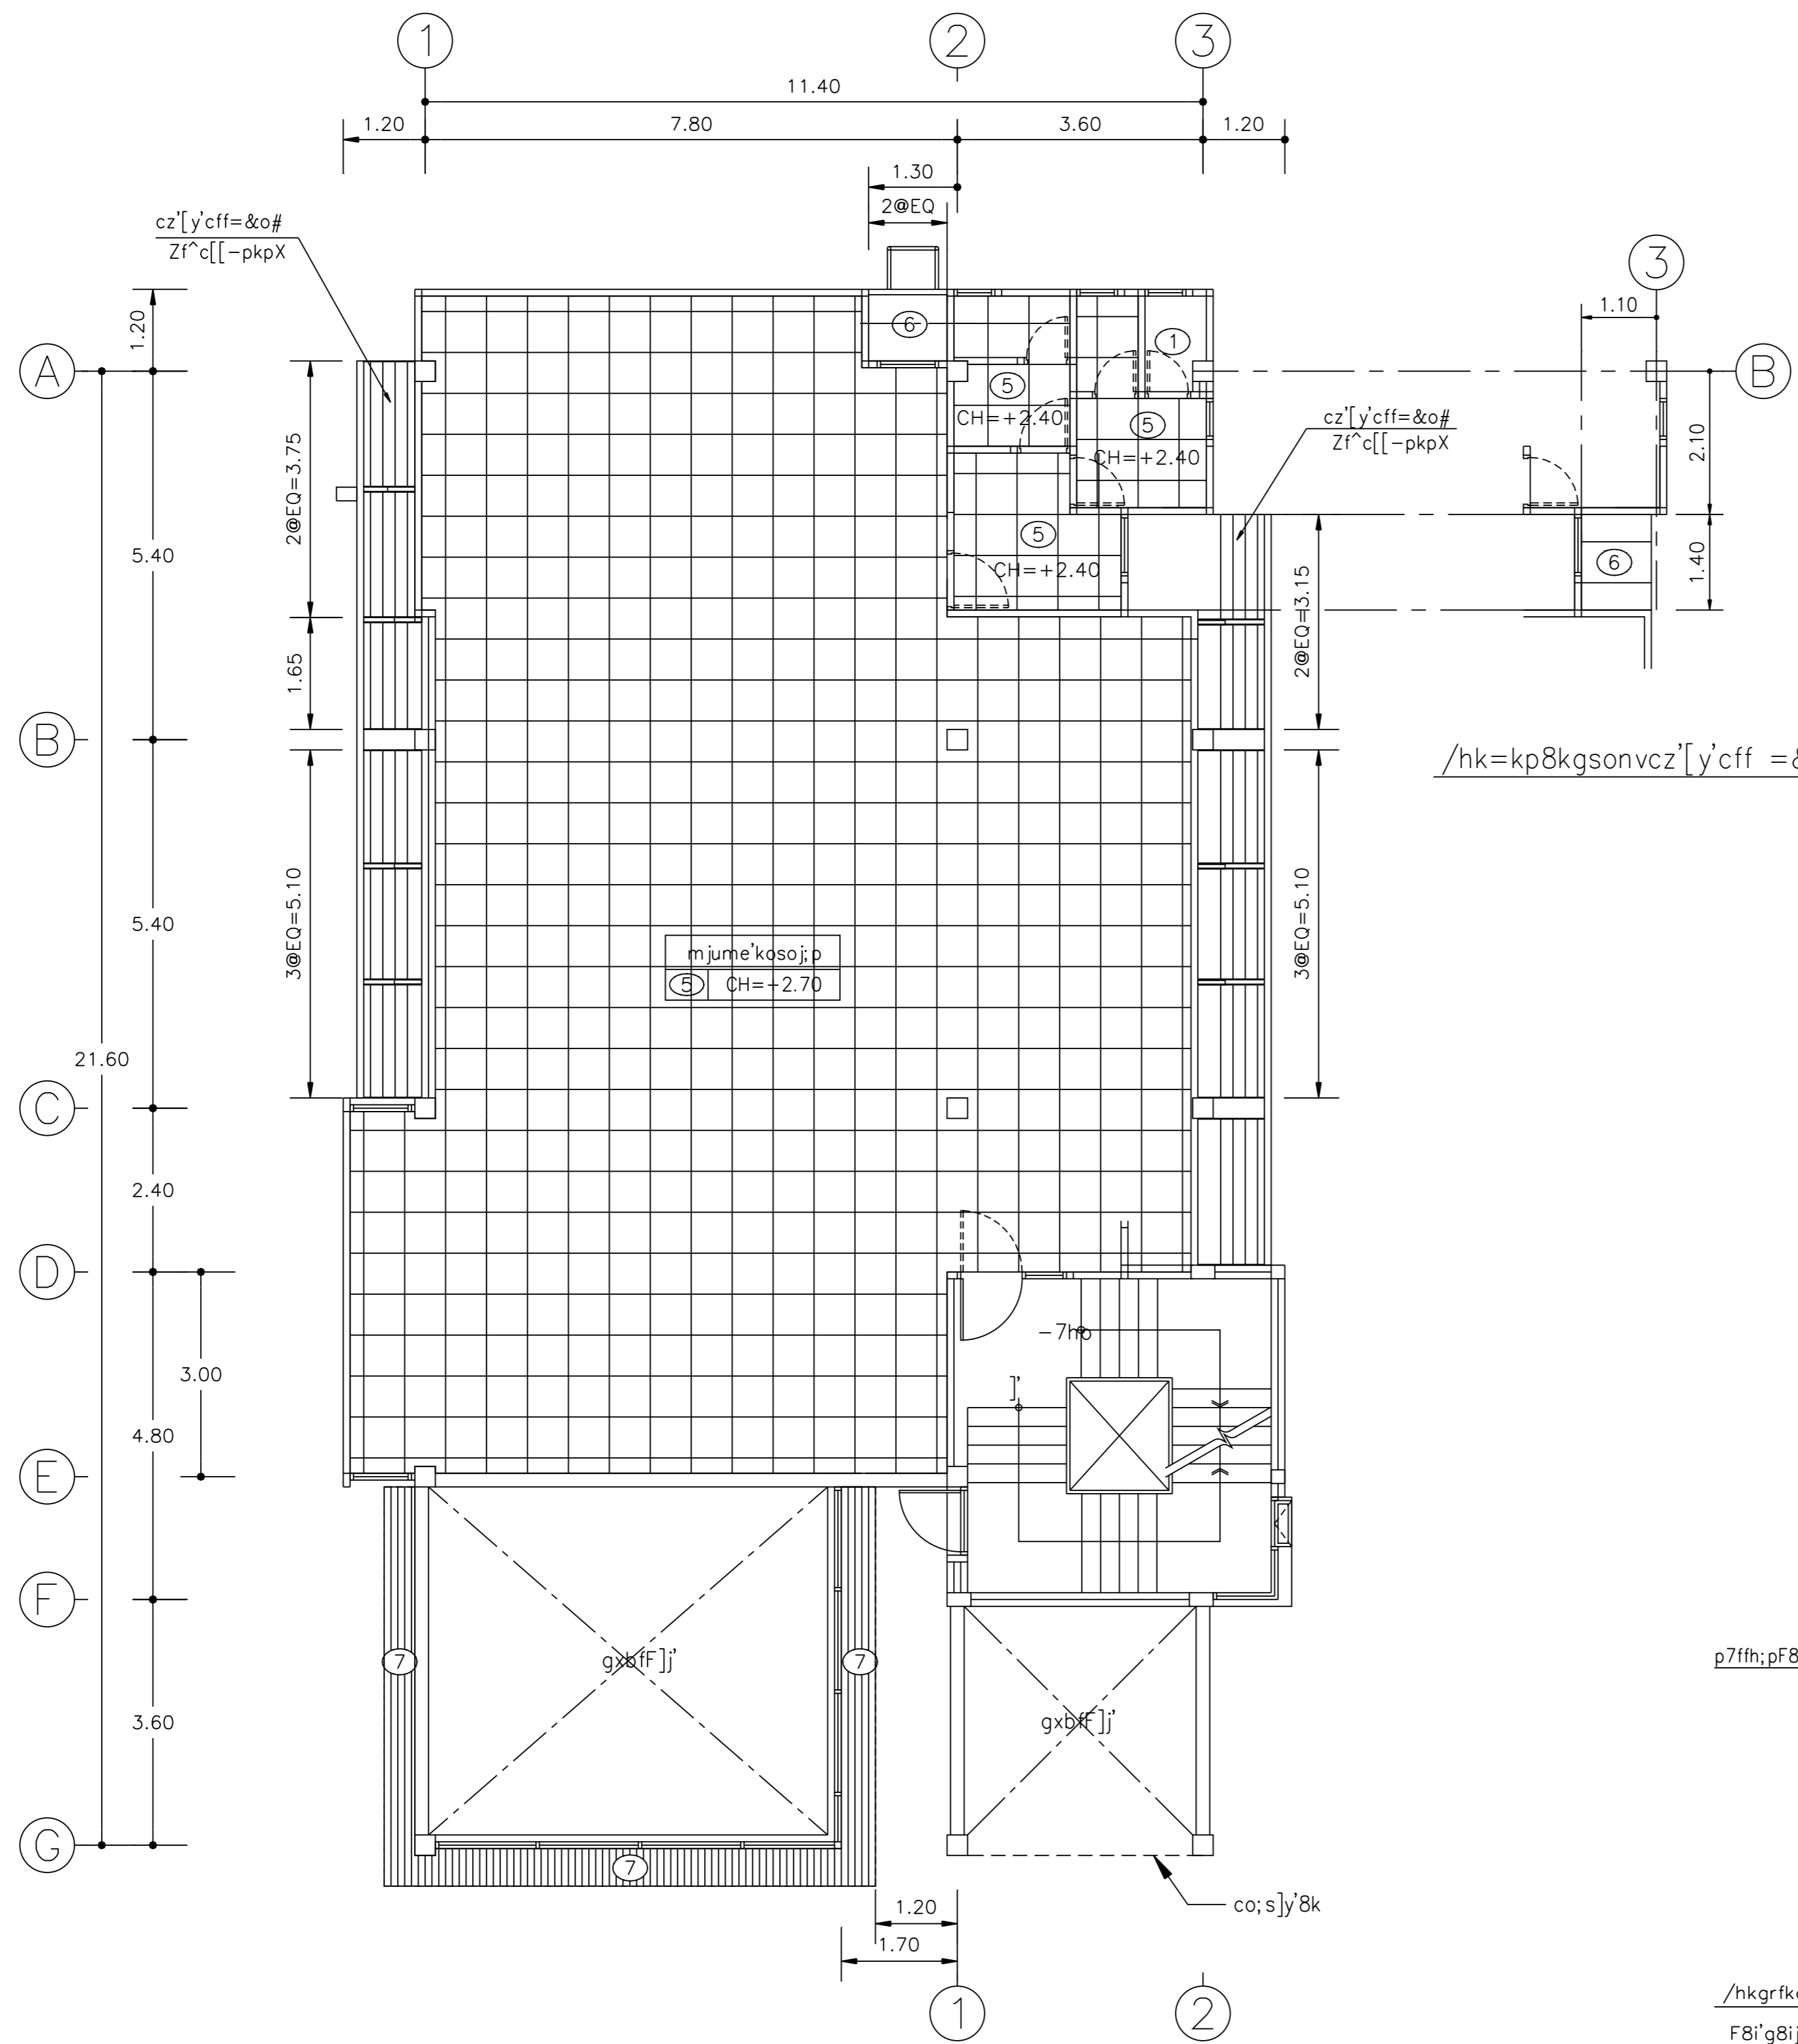


cx]o/hkgrfko=&o \$  
,k9ikl;o 1 : 100

s.kpgs96  
CH = itfy[8;k,i'"/hk ;yf0kdrnhozb;legiH057'mhv'/hk  
diluw,jwfhit[68;k,i'"/.shf^0kdc[-pkpsinvi^x9yf

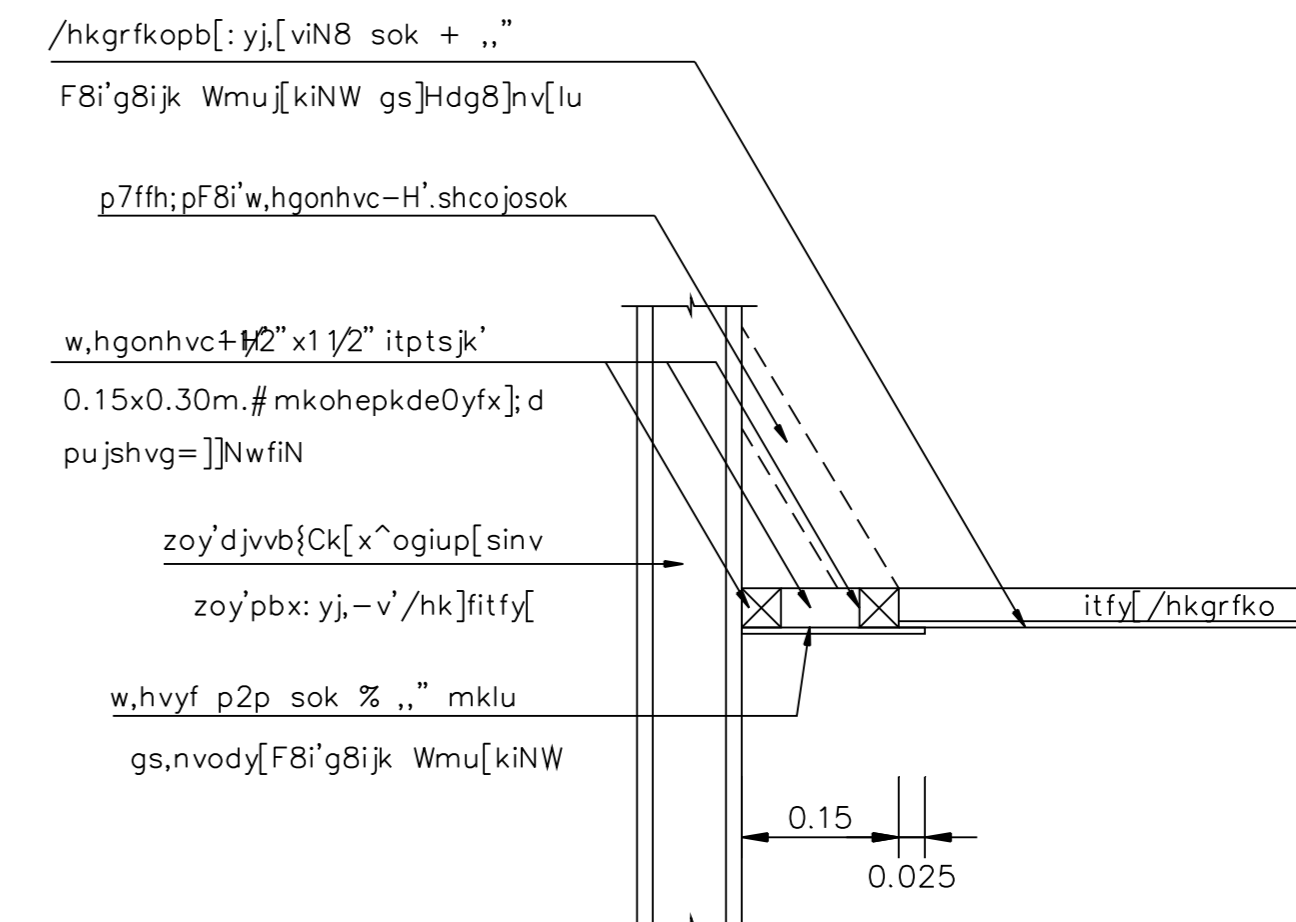

-pkp-v[ /hkgrfko ก  
,k9ikl;o 1 : 10 A-25

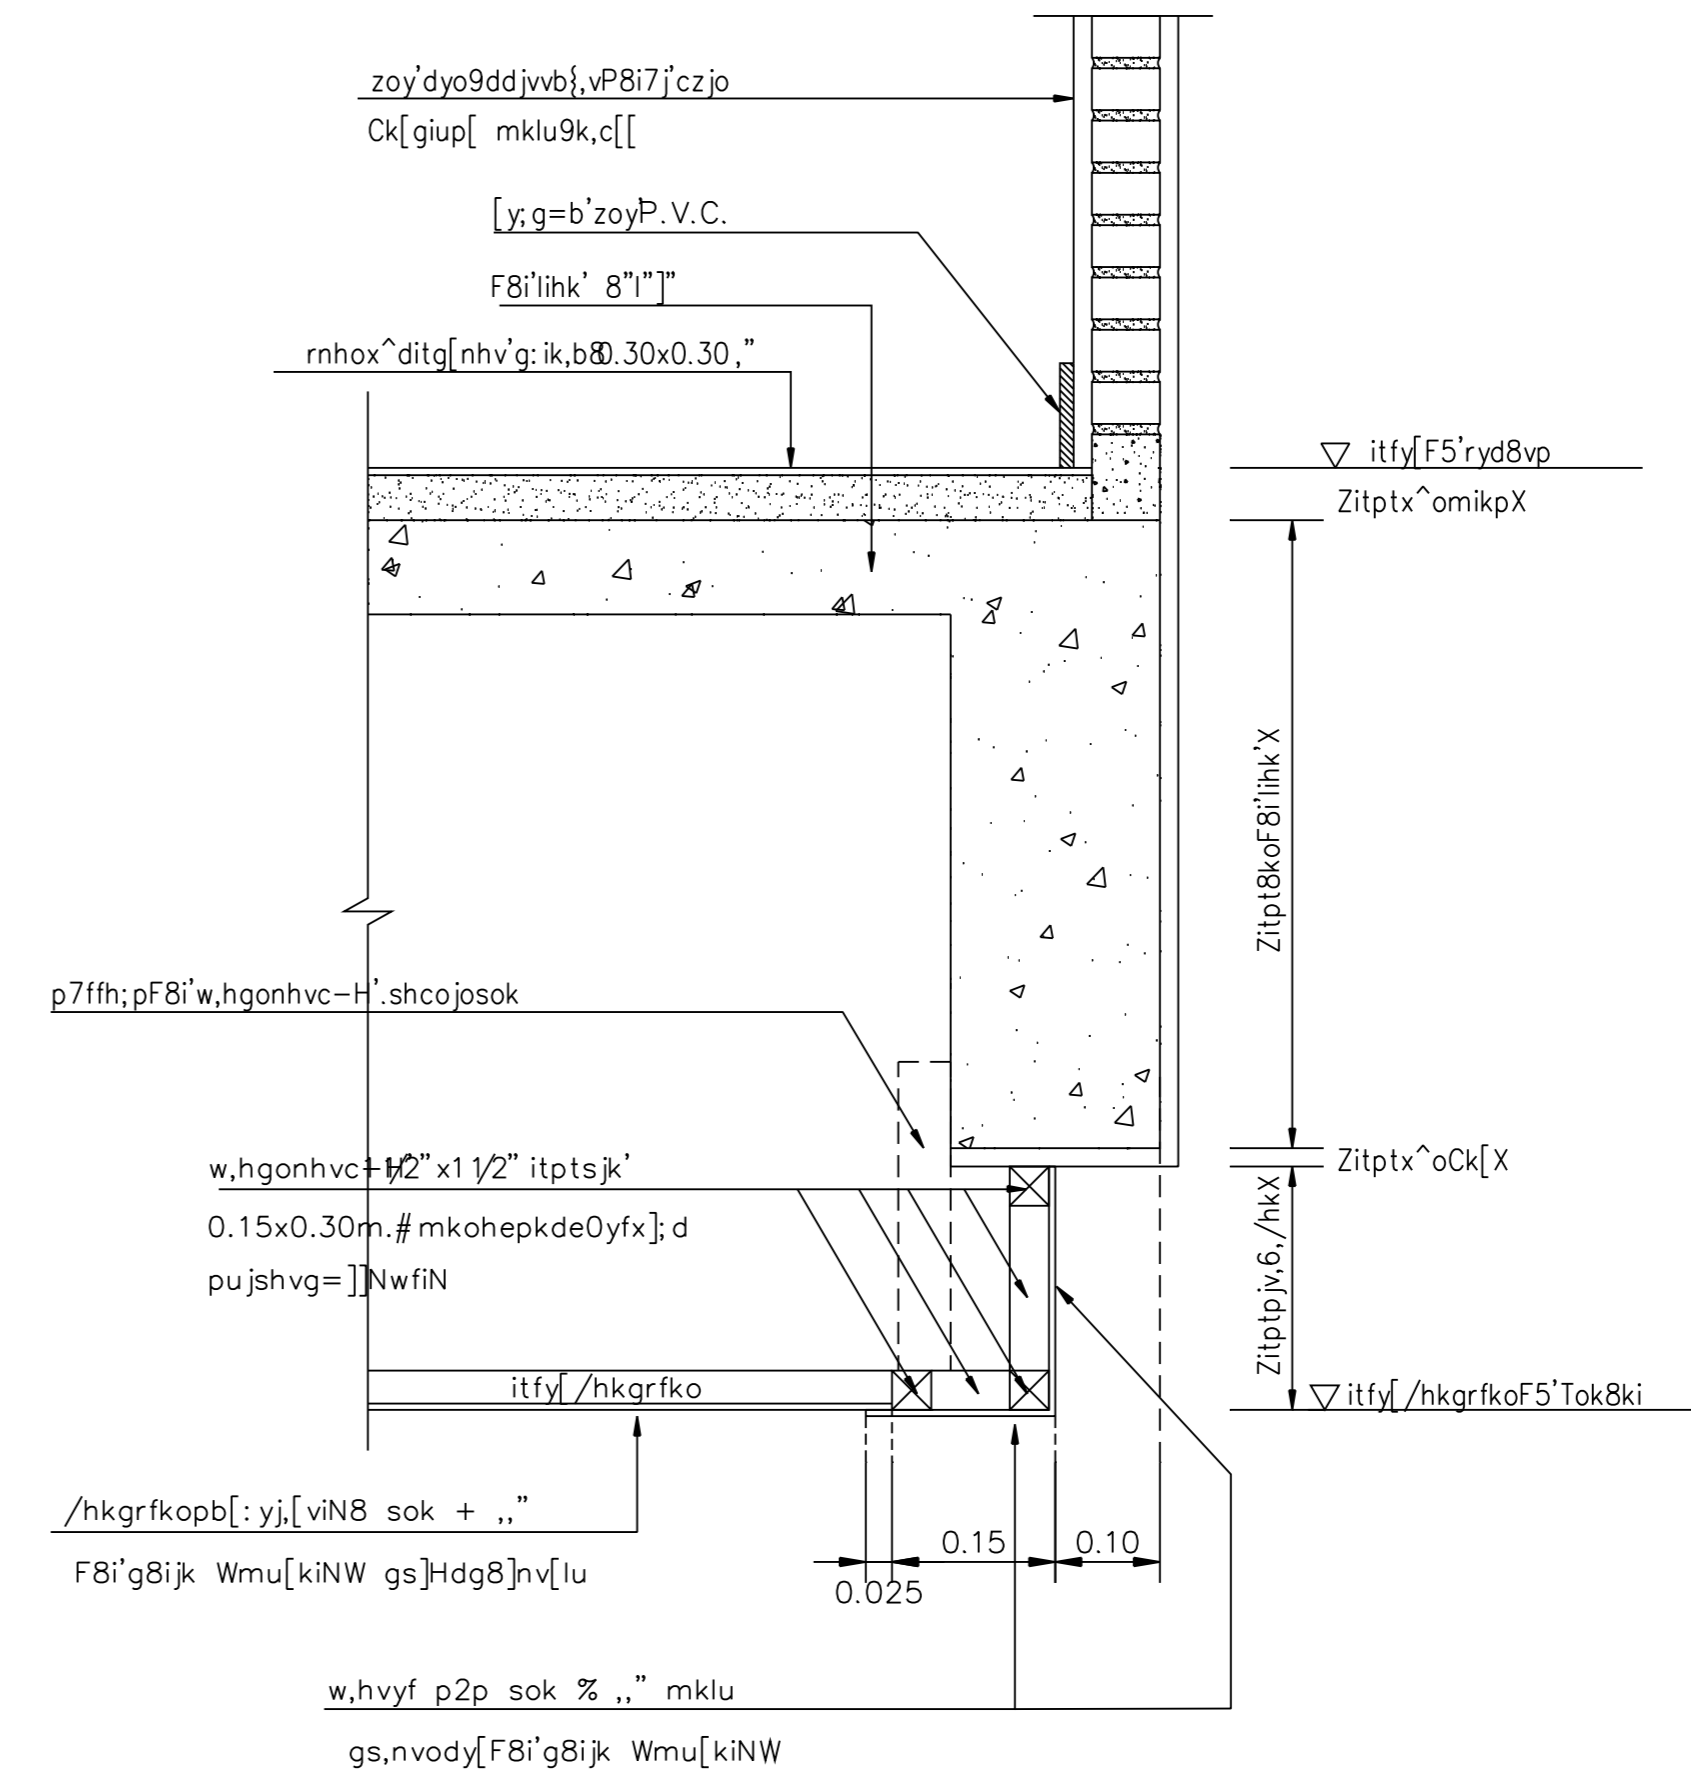

-pkp-v[ /hkgrfko ข  
,k9ikl;o 1 : 10 A-25

