

ธนาคารเพื่อการเกษตรและสหกรณ์การเกษตร

กองบริหารอาคารสำนักงาน

แบบ
ก่อสร้างอาคาร สนนง.

สาขา
มาตรฐาน

สถาปนิก
นายวิบูลย์ เจริญภักดิ์ สนนง.ส.
นายวิษณุ เจริญธรรม สนนง.ส.
นายศิริวัฒน์ พรหมสุวรรณ สนนง.ส.

วิศวกร
นายสิทธิชัย อุยะพันธ์ สนนง.ส.
นางอารีย์ กุยะพรหม สนนง.ส.

วิศวกรโยธา
นายสัมพันธ์ บุราณนท์ สนนง.ส.
นายณินนทา ทองนง สนนง.ส.

วิศวกรไฟฟ้า
นายชัยวัฒน์ ชีตตรง ภพท. 5414
นายณันทพล พลกล้า ภพท. 4998
นายเสฐียร น้อยวิลัย ภพท. 14080

สถาปนิก
นายอร่ามโรจน์ อุดมประภกรม
นายสิทธิชัย ชีวบาลย์วิธา

เขียนแบบ

ตรวจแบบ

แก้ไขแบบ

วันที่ มกราคม 2545


แบบแสดง

แปลนติดตั้งระบบระบาย
อากาศ , เครื่องปรับอากาศ
ชั้น 2 , ชั้น 3

FILES NO.
sum d./มาตรฐานชั้น

แผ่นที่
AC-03

เลขที่แบบ
รวม 5

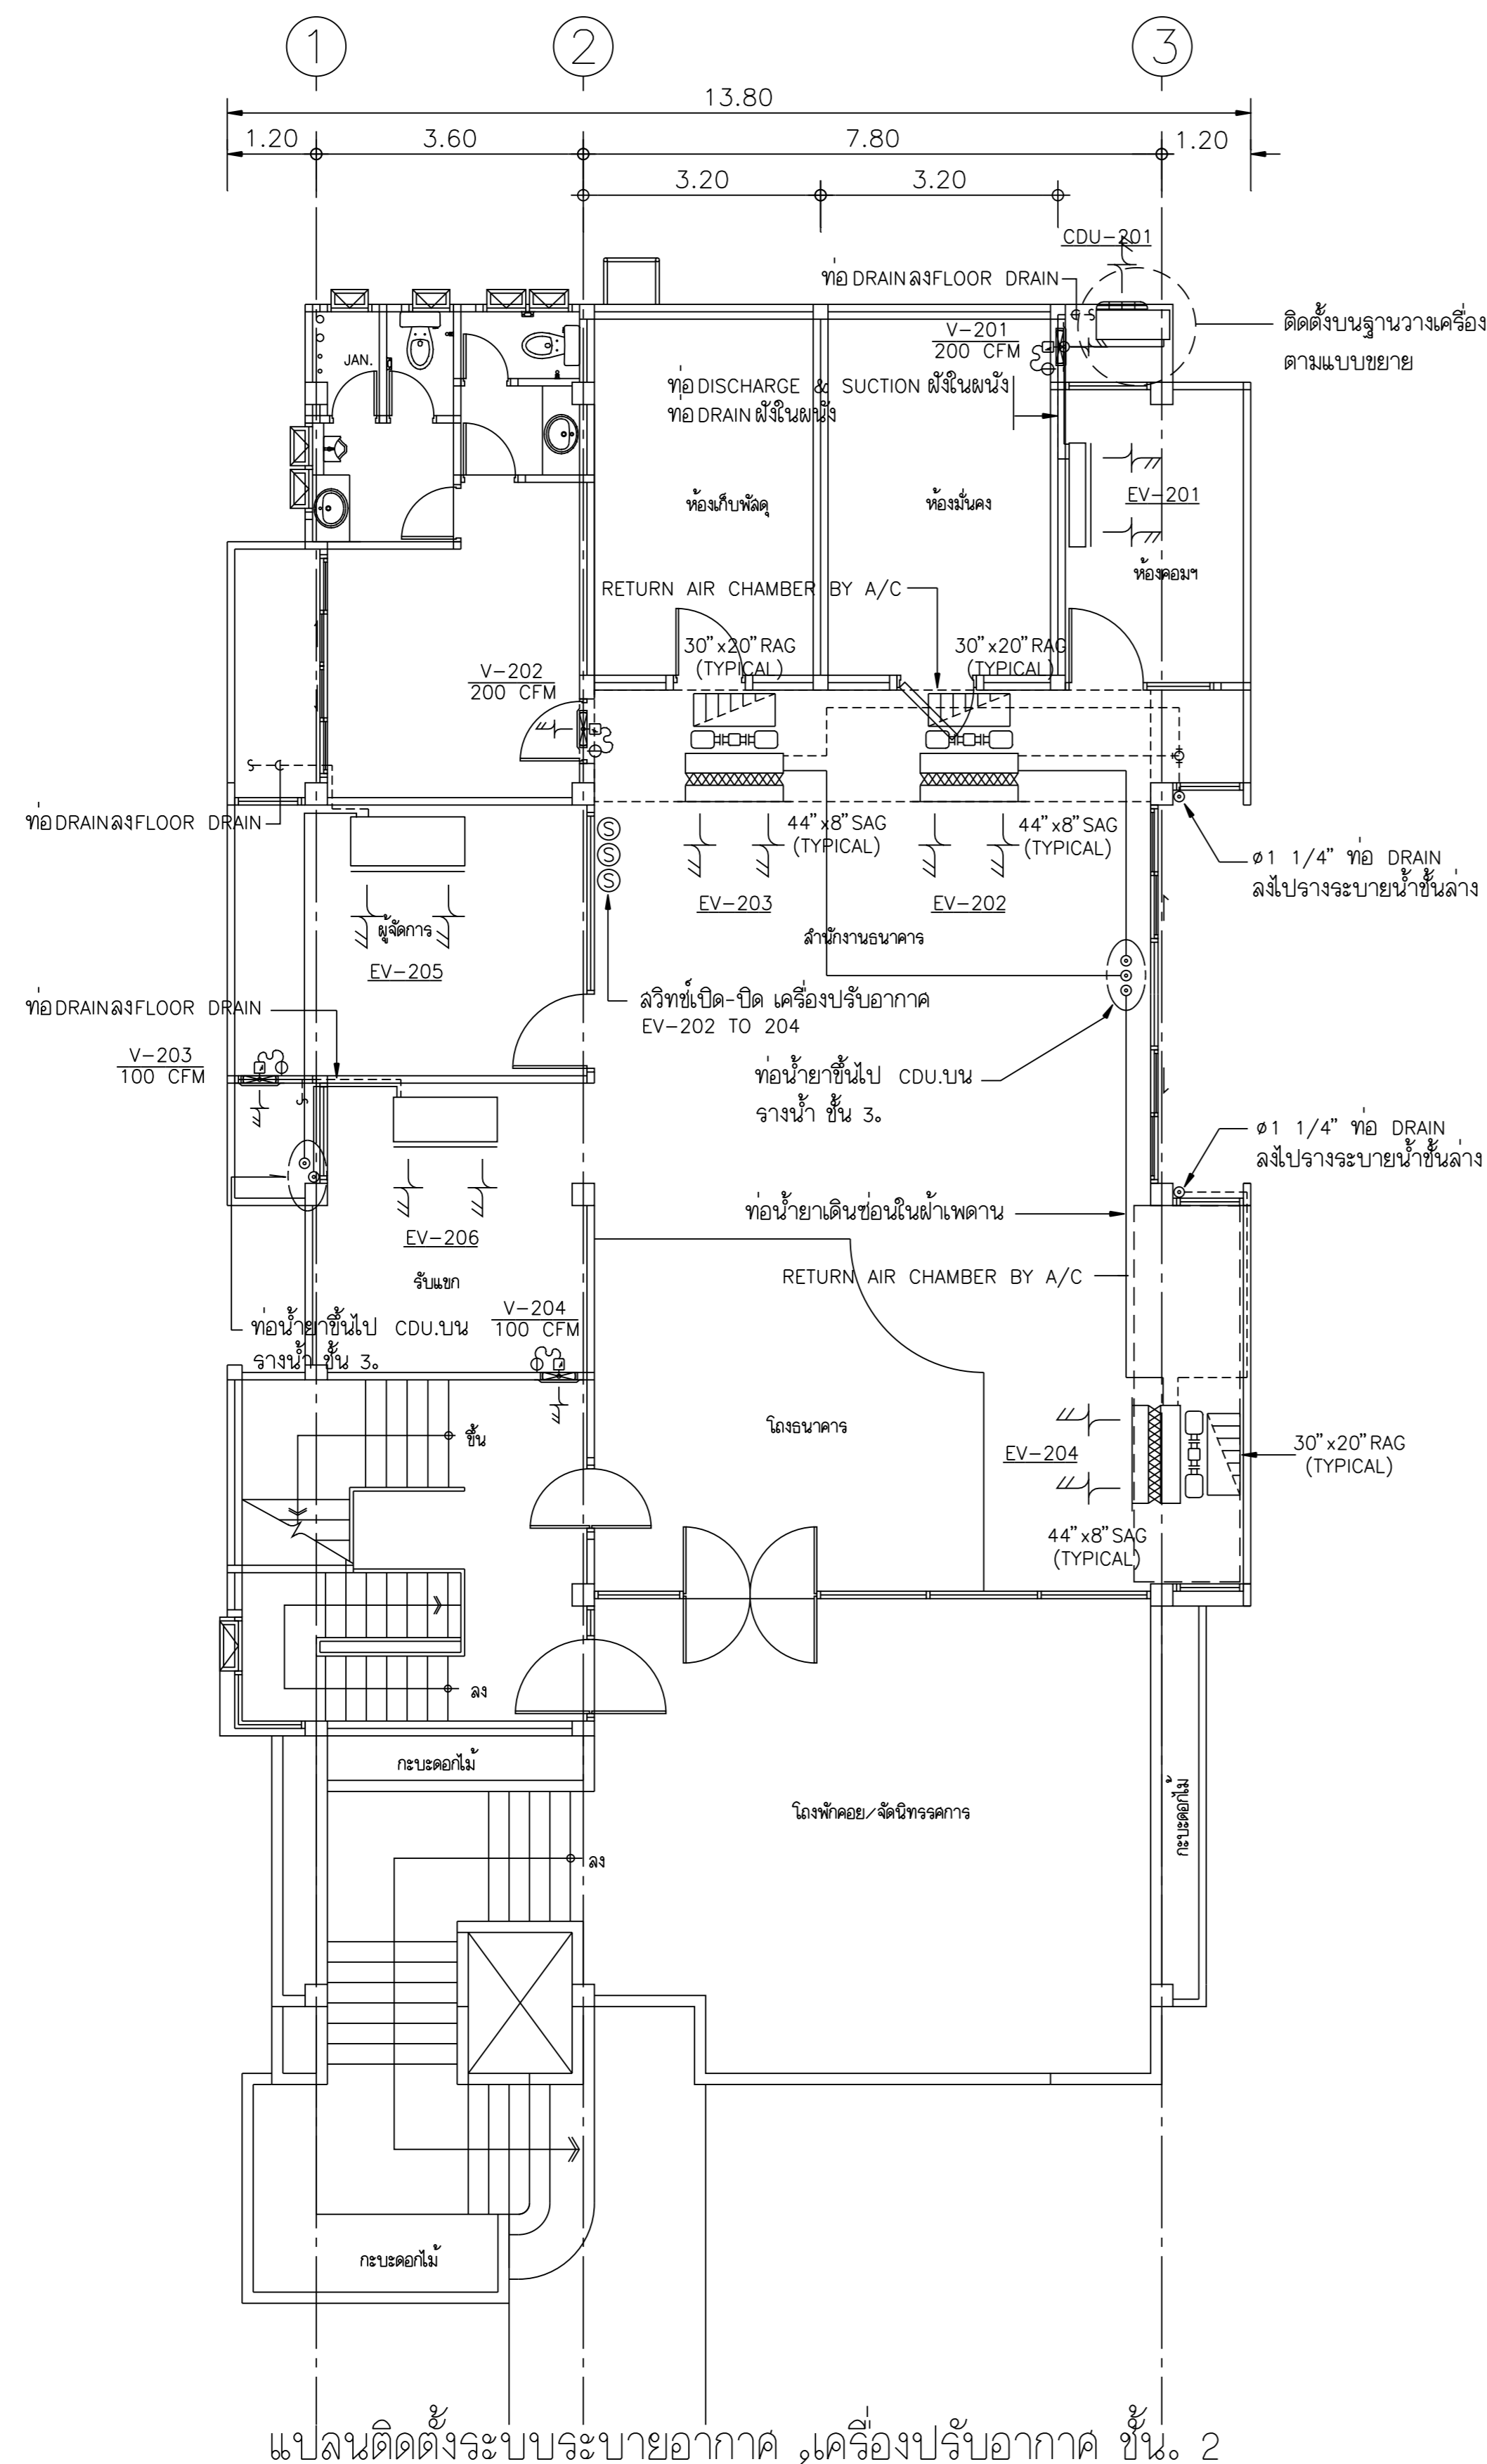

NOTE : ตำแหน่งของเครื่องเป่าลมเย็น และ CONDENSING UNIT อาจมีการปรับเปลี่ยน
เพื่อความเหมาะสมของการจัด LAY-OUT FURNITURE ในกาจัดวางจริง
ทั้งนี้ต้องเสนอให้พิจารณาอนุมัติก่อนลงมือดำเนินการ

