



ทางเท้า

ถ. เทอดปาล 3

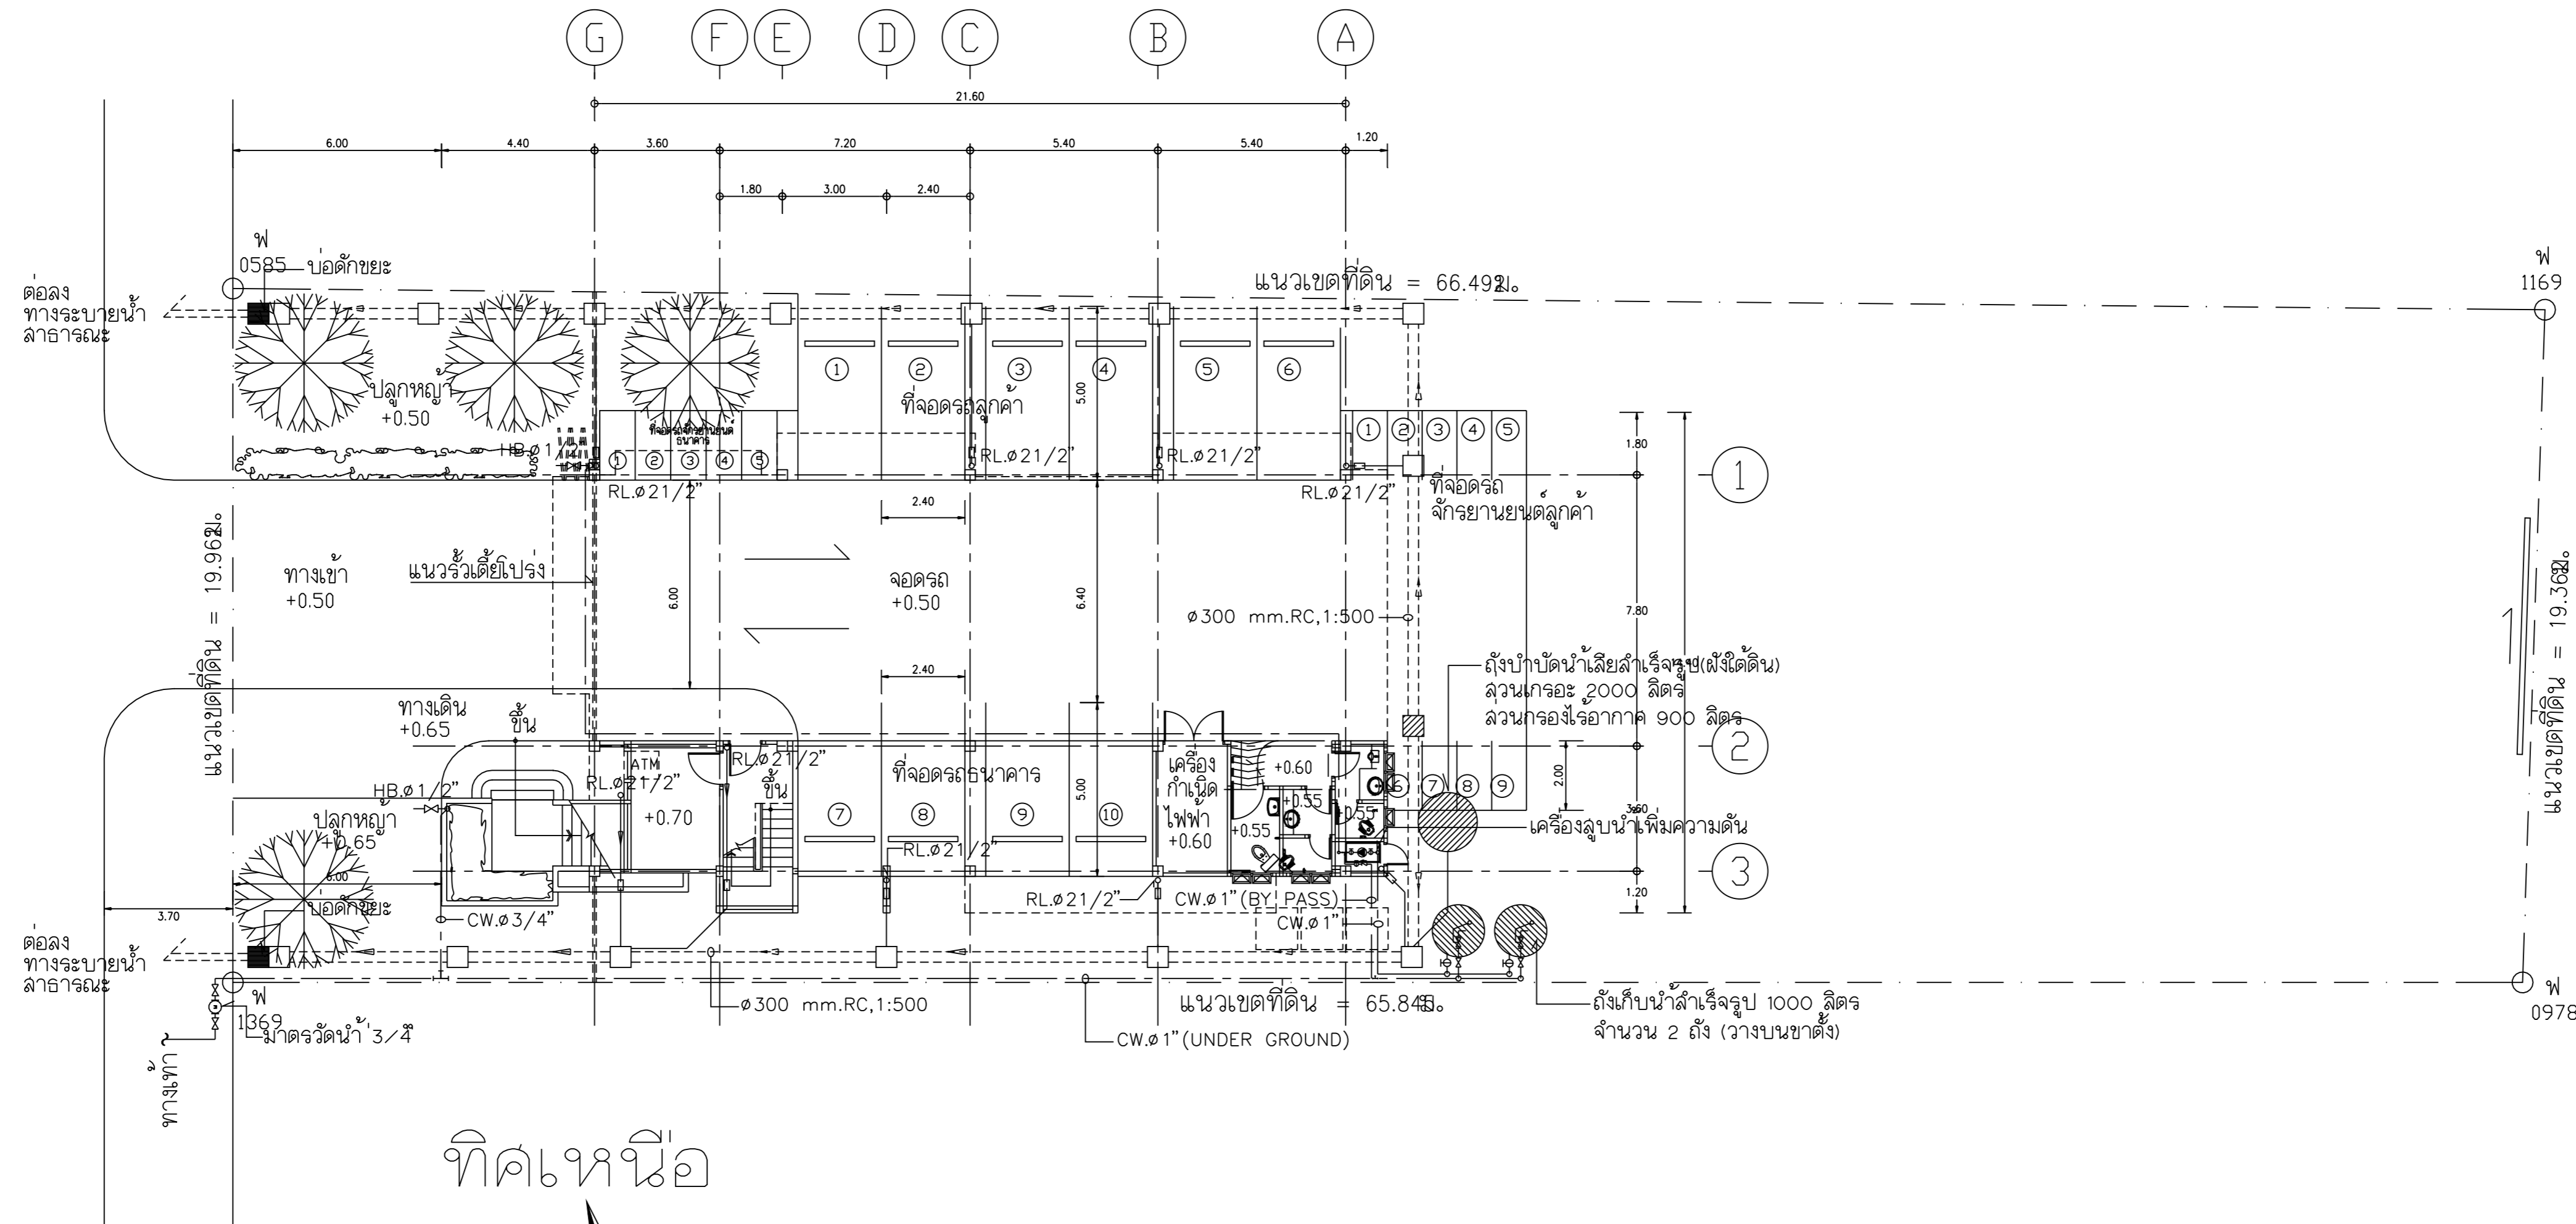

ถ. เทอดปาล


ทิศเหนือ

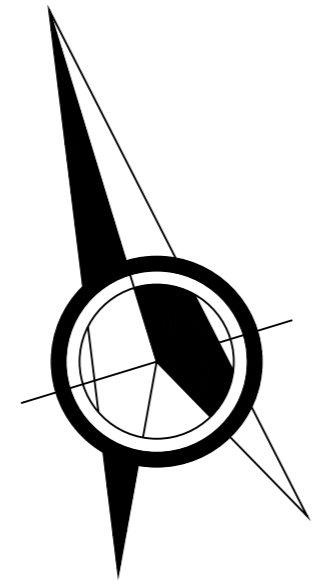


ผังบริเวณ  
มาตราส่วน 1:200

ทางเท้า

ถ.เทศบาล 3

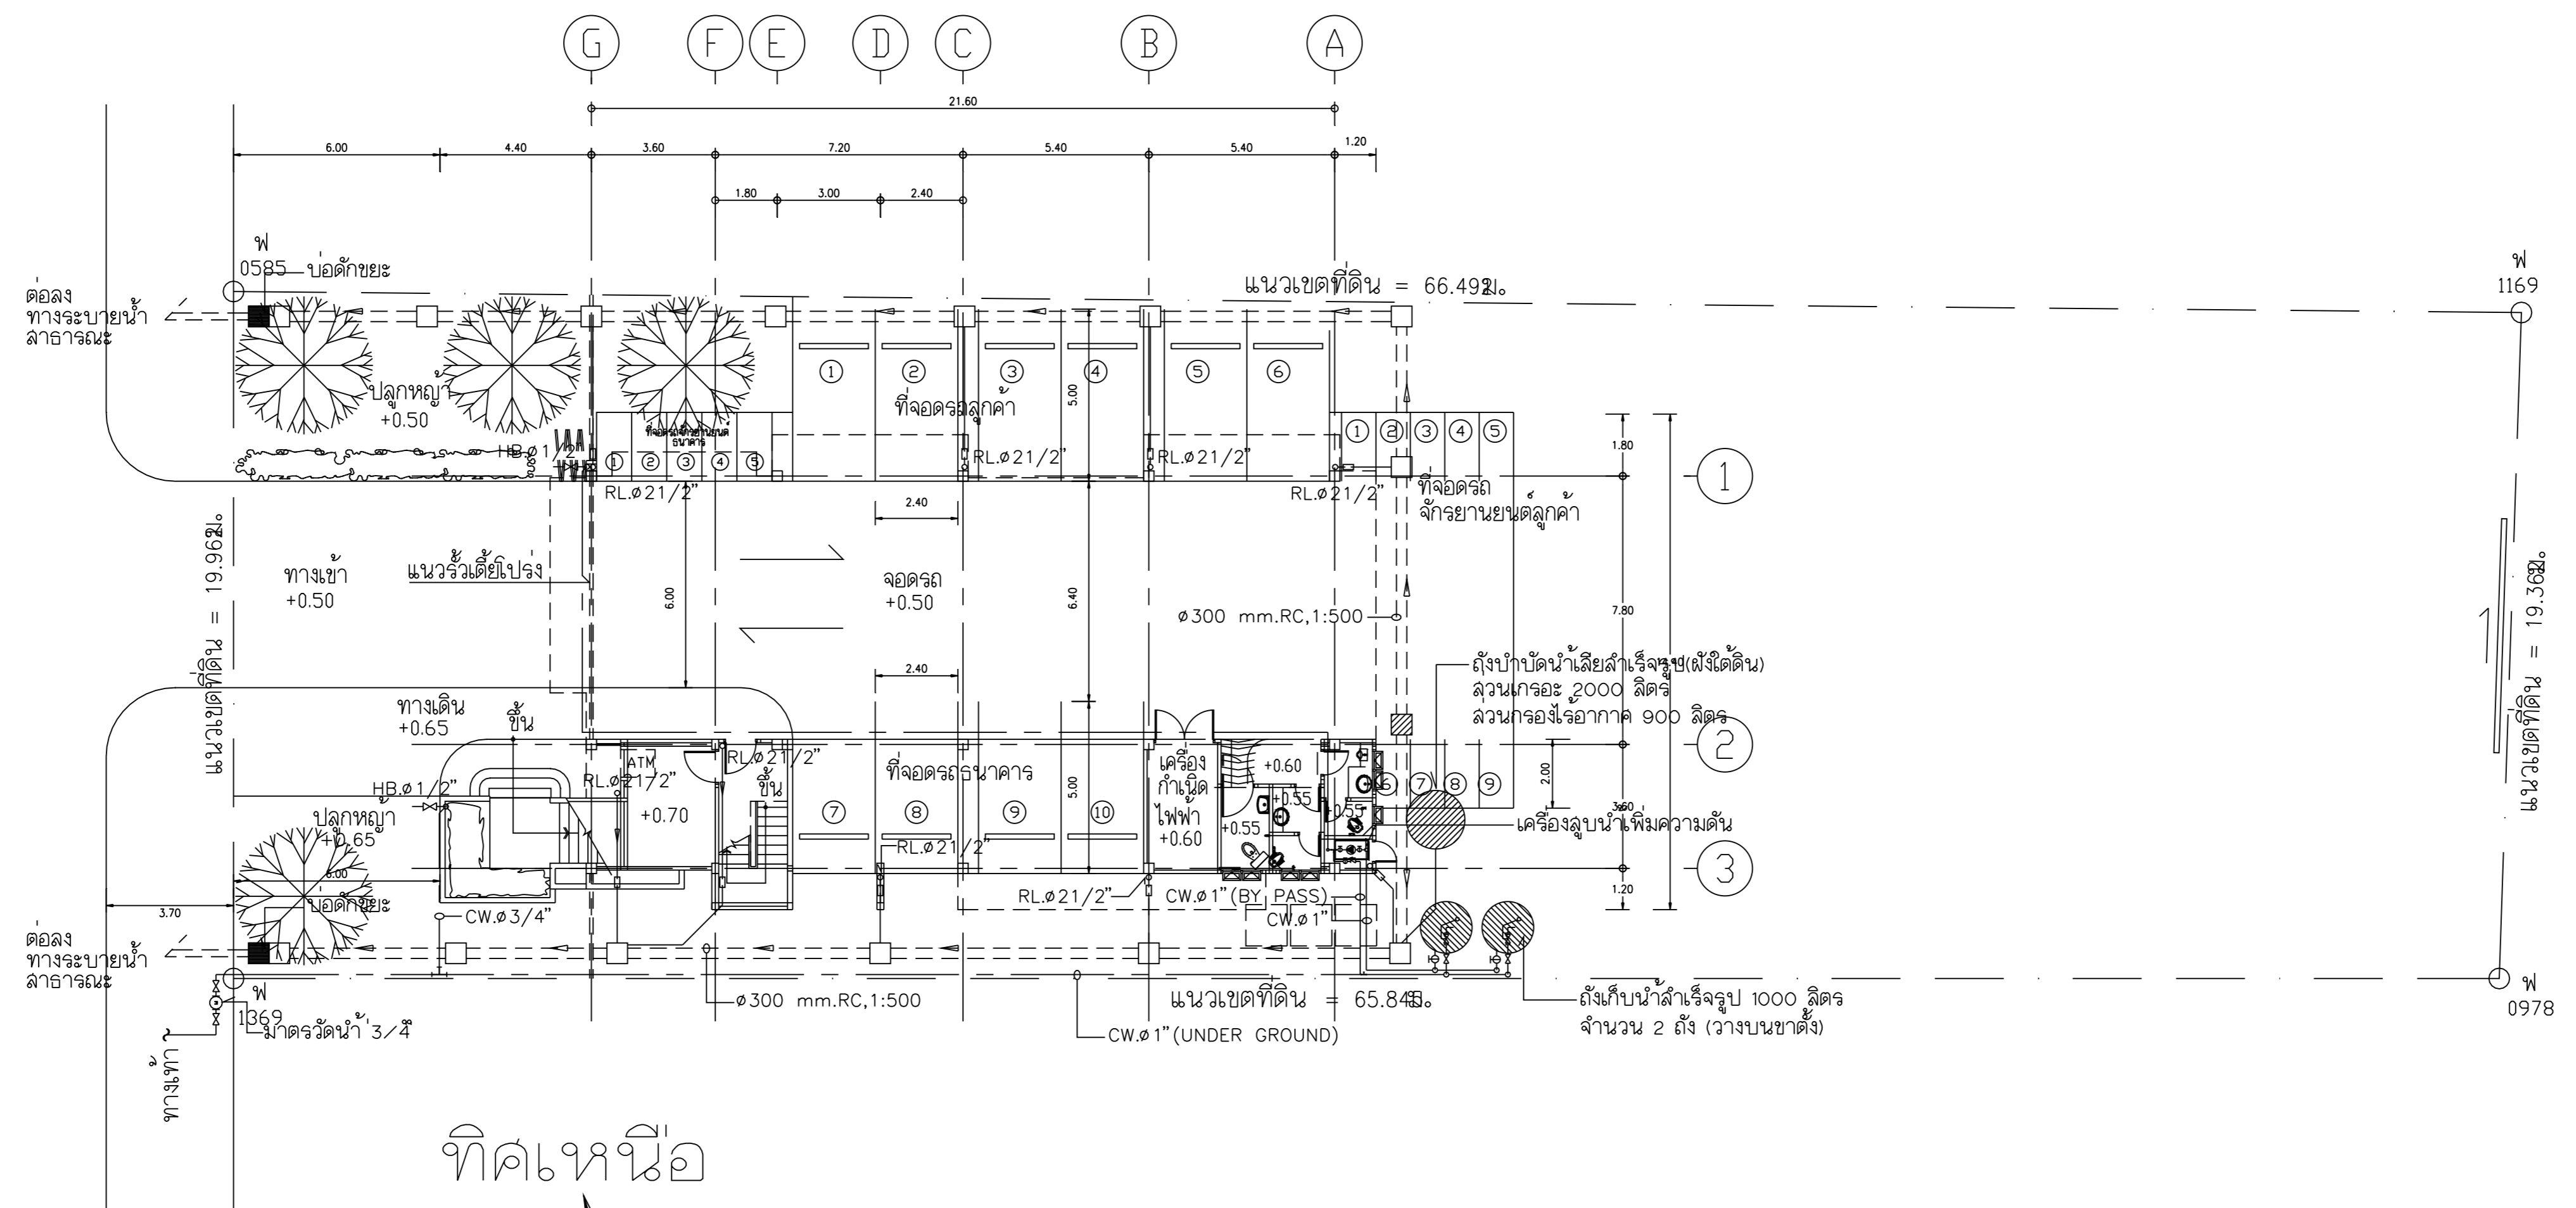

ทิศเหนือ

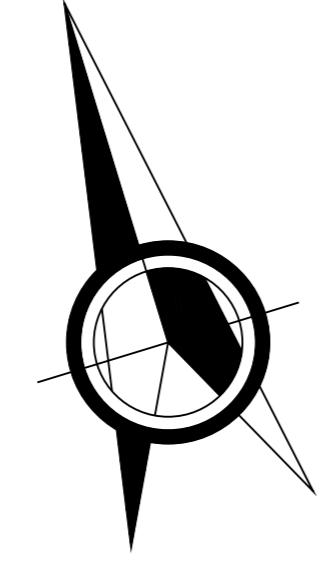

ผังบริเวณ  
มาตราส่วน 1:200

**LEGEND**

IL-0.90 BFF. = INVERT LEVEL -0.90 BELOW FINISHED FLOOR

**SYMBOLS**

- = GUTTER COVER WITH HOT DIP GALVANIZED
- = GUTTER COVER WITH CONCRETE GRATING
- = REINFORCE CONCRETE PIPE WITH V-DRAIN AT TOP OF PIPE
- = REINFORCE CONCRETE PIPE WITHOUT V-DRAIN AT TOP OF PIPE (WITH V-DRAIN AT TOP OF MANHOLE ONLY)
- = REINFORCE CONCRETE PIPE WITH GUTTER AT TOP
- = DRAINAGE MANHOLE INSTALLED BELOW ROAD
- = REINFORCE CONCRETE
- = DRAINAGE MANHOLE WITH BAR SCREEN
- = DRAINAGE MANHOLE INSTALLED BELOW CURB W/ STREET INLET BOTH SIDE

REVISIONS	DATE

NOTE

- ALL DIMENSIONS ARE IN METER UNLESS OTHERWISE INDICATED
- NO DIMENSION SHALL BE SCALED
- ALL DRAWINGS ARE THE PROPERTY OF THE AREA CO.,LTD. AND CAN NOT BE USED REPRODUCED OR DUPLICATED WITHOUT PERMISSION

OWNER  
 ธนาคารเพื่อการเกษตร  
 และสหกรณ์การเกษตร



DESIGNER  
**AREA**  
 AREA CO.,LTD.  
 111/1 Ladprao23 Ladyao Chatuchak Bangkok 10900  
 Tel. (662) 5139533-5 Fax. (662) 5139536

สถาปนิก

อลงกรณ์ ตราชู	สน.1013ถ
วันชัย บุญวิเชียร	สน.1547ก
พรชัย กิติวรรณประลาภ	สน.2492ก
วิบูลย์ เจริญวรารักษ์	สน.1102ถ

ASSISTANT ARCHITECT

เกษียร งาม	สน.1013ถ
วิภากร ใจตรง	สน.1013ถ
มานะ จรุงพงษ์ศักดิ์	สน.4023
อลงกรณ์ ตราชู	สน.3303
คณีย์ สว่างใจ	สน.4358

วิศวกรสถาปัตยกรรม

สุวิทย์ วานิชย์กุล	สปท.1748
ศิริชัย จันทร์กุล	ปวส.

วิศวกรไฟฟ้า

บรรจง เจริญกิจพิบูลผล	วพท.162
ชัยวัฒน์ ชื่อดวง	ภทท.5414

วิศวกรเครื่องกล

ณัฐ นิติน	สน.1483
-----------	---------

มีถิ่นฐานการ

พิรลุด สุวรรณเกษวิชัย	สน.4250ก
สิทธิชัย อุ่นยะพันธ์	สน.บ.ภายธิน

DRAWN	จตุณ อ่อนจิว	DATE
CHECKED		
APPROVED		

โครงการ  
 อาคารสำนักงานสาขา

ที่ตั้ง  
 สาขาสูง จ.จันทบุรี

แบบแปลน  
 ระบบสุขาภิบาล

ผังบริเวณโครงการ

FILE NO	DRAWING NO
DATE	SN-03
15-02-2543	
SUB TOTAL	GRAND TOTAL