

REVISIONS	DATE

NOTE
 * ALL DIMENSIONS ARE IN METER UNLESS OTHERWISE INDICATED
 * NO DIMENSION SHALL BE SCALED
 * ALL DRAWINGS ARE THE PROPERTY OF THE AREA CO.,LTD. AND CAN NOT BE USED, REPRODUCED OR DUPLICATED WITHOUT PERMISSION

OWNER

DESIGNER
AREA

สถาปนิก







DRAWN DATE
 CHECKED
 APPROVED


โครงการ
 อาคารสำนักงานสาขา

ที่ตั้ง



FILE NO DRAWING NO
 10/01/2543 EE-06
 SUB TOTAL GRAND TOTAL
 6 12

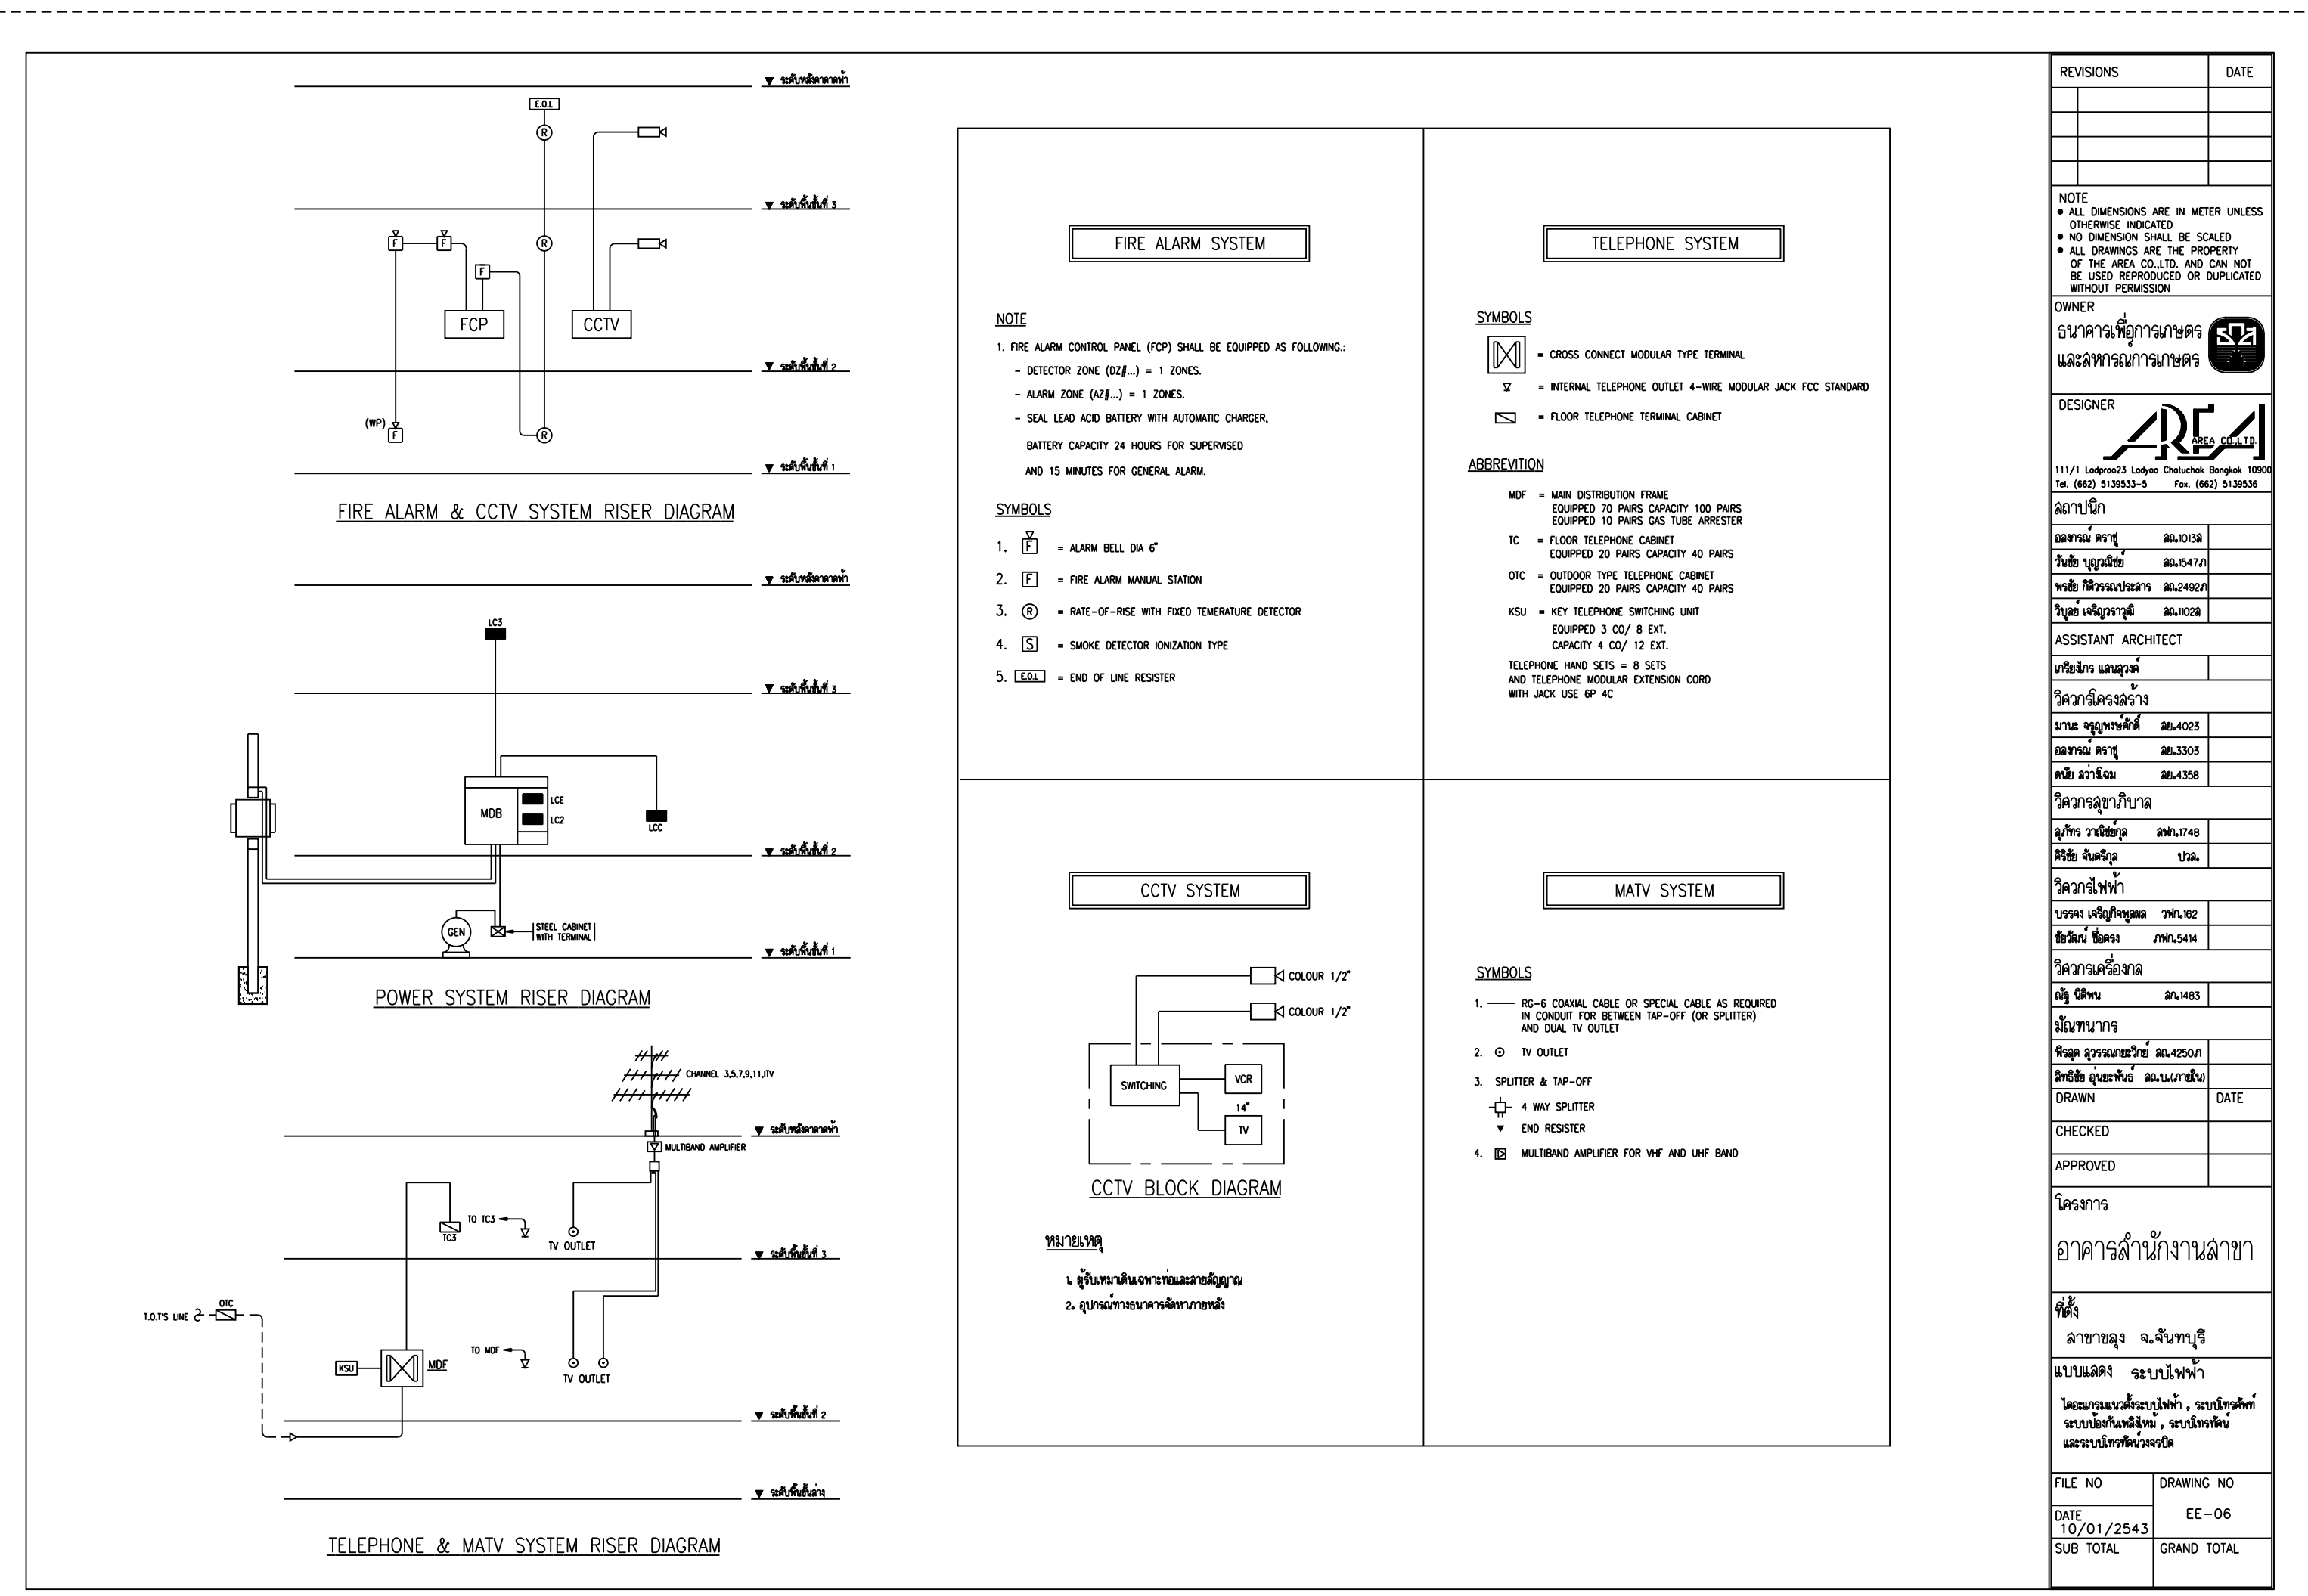

REVISIONS	DATE

NOTE
 * ALL DIMENSIONS ARE IN METER UNLESS OTHERWISE INDICATED
 * NO DIMENSION SHALL BE SCALED
 * ALL DRAWINGS ARE THE PROPERTY OF THE AREA CO.,LTD. AND CAN NOT BE USED, REPRODUCED OR DUPLICATED WITHOUT PERMISSION

OWNER

DESIGNER
AREA

สถาปนิก







DRAWN DATE
 CHECKED
 APPROVED

โครงการ
 อาคารสำนักงานสาขา

ที่ตั้ง



FILE NO DRAWING NO
 10/01/2543 EE-06
 SUB TOTAL GRAND TOTAL
 6 12

