

อาคารเพื่อการค้าและสหกรณ์การเกษตร

กองขงบริหารอาคารสำนักงาน

แบบ
ก่อสร้างอาคาร ส่นง.
สาขา มาตรฐาน 2 ชั้น
(บันไดซ้าย)

สถาปนิก
นายวิบูลย์ เจริญราษฎร์ สล 1102ส
นายวิเชษฐ์ เจริญราษฎร์ สล 1722
นายศิริวัฒน์ พรหมสุวรรณ สล 3543น

วิศวกรโยธา
นายสิทธิชัย อุยะพันธ์ สดบภายใน
นายอภิสิทธิ์ กุยะพรต ศษ.น

วิศวกรไฟฟ้า
นายชัยวัฒน์ ชัยตรง ภาพ. 5414
นายนิพนธ์ พลกล้า ภาพ. 4998
นายเสฐียร น้อยชัย ภาพ. 14080

สุขาภิบาล
นายอร่ามโรจน์ อุดมประภาคม
นายสิทธิชัย ชีวาลัยรักษา

เขียนแบบ

ตรวจแบบ อนุมัติแบบ



แก้ไขแบบ

วันที่

แบบแสดง

FILES NO. หน้าที่

เลขที่แบบ รวม

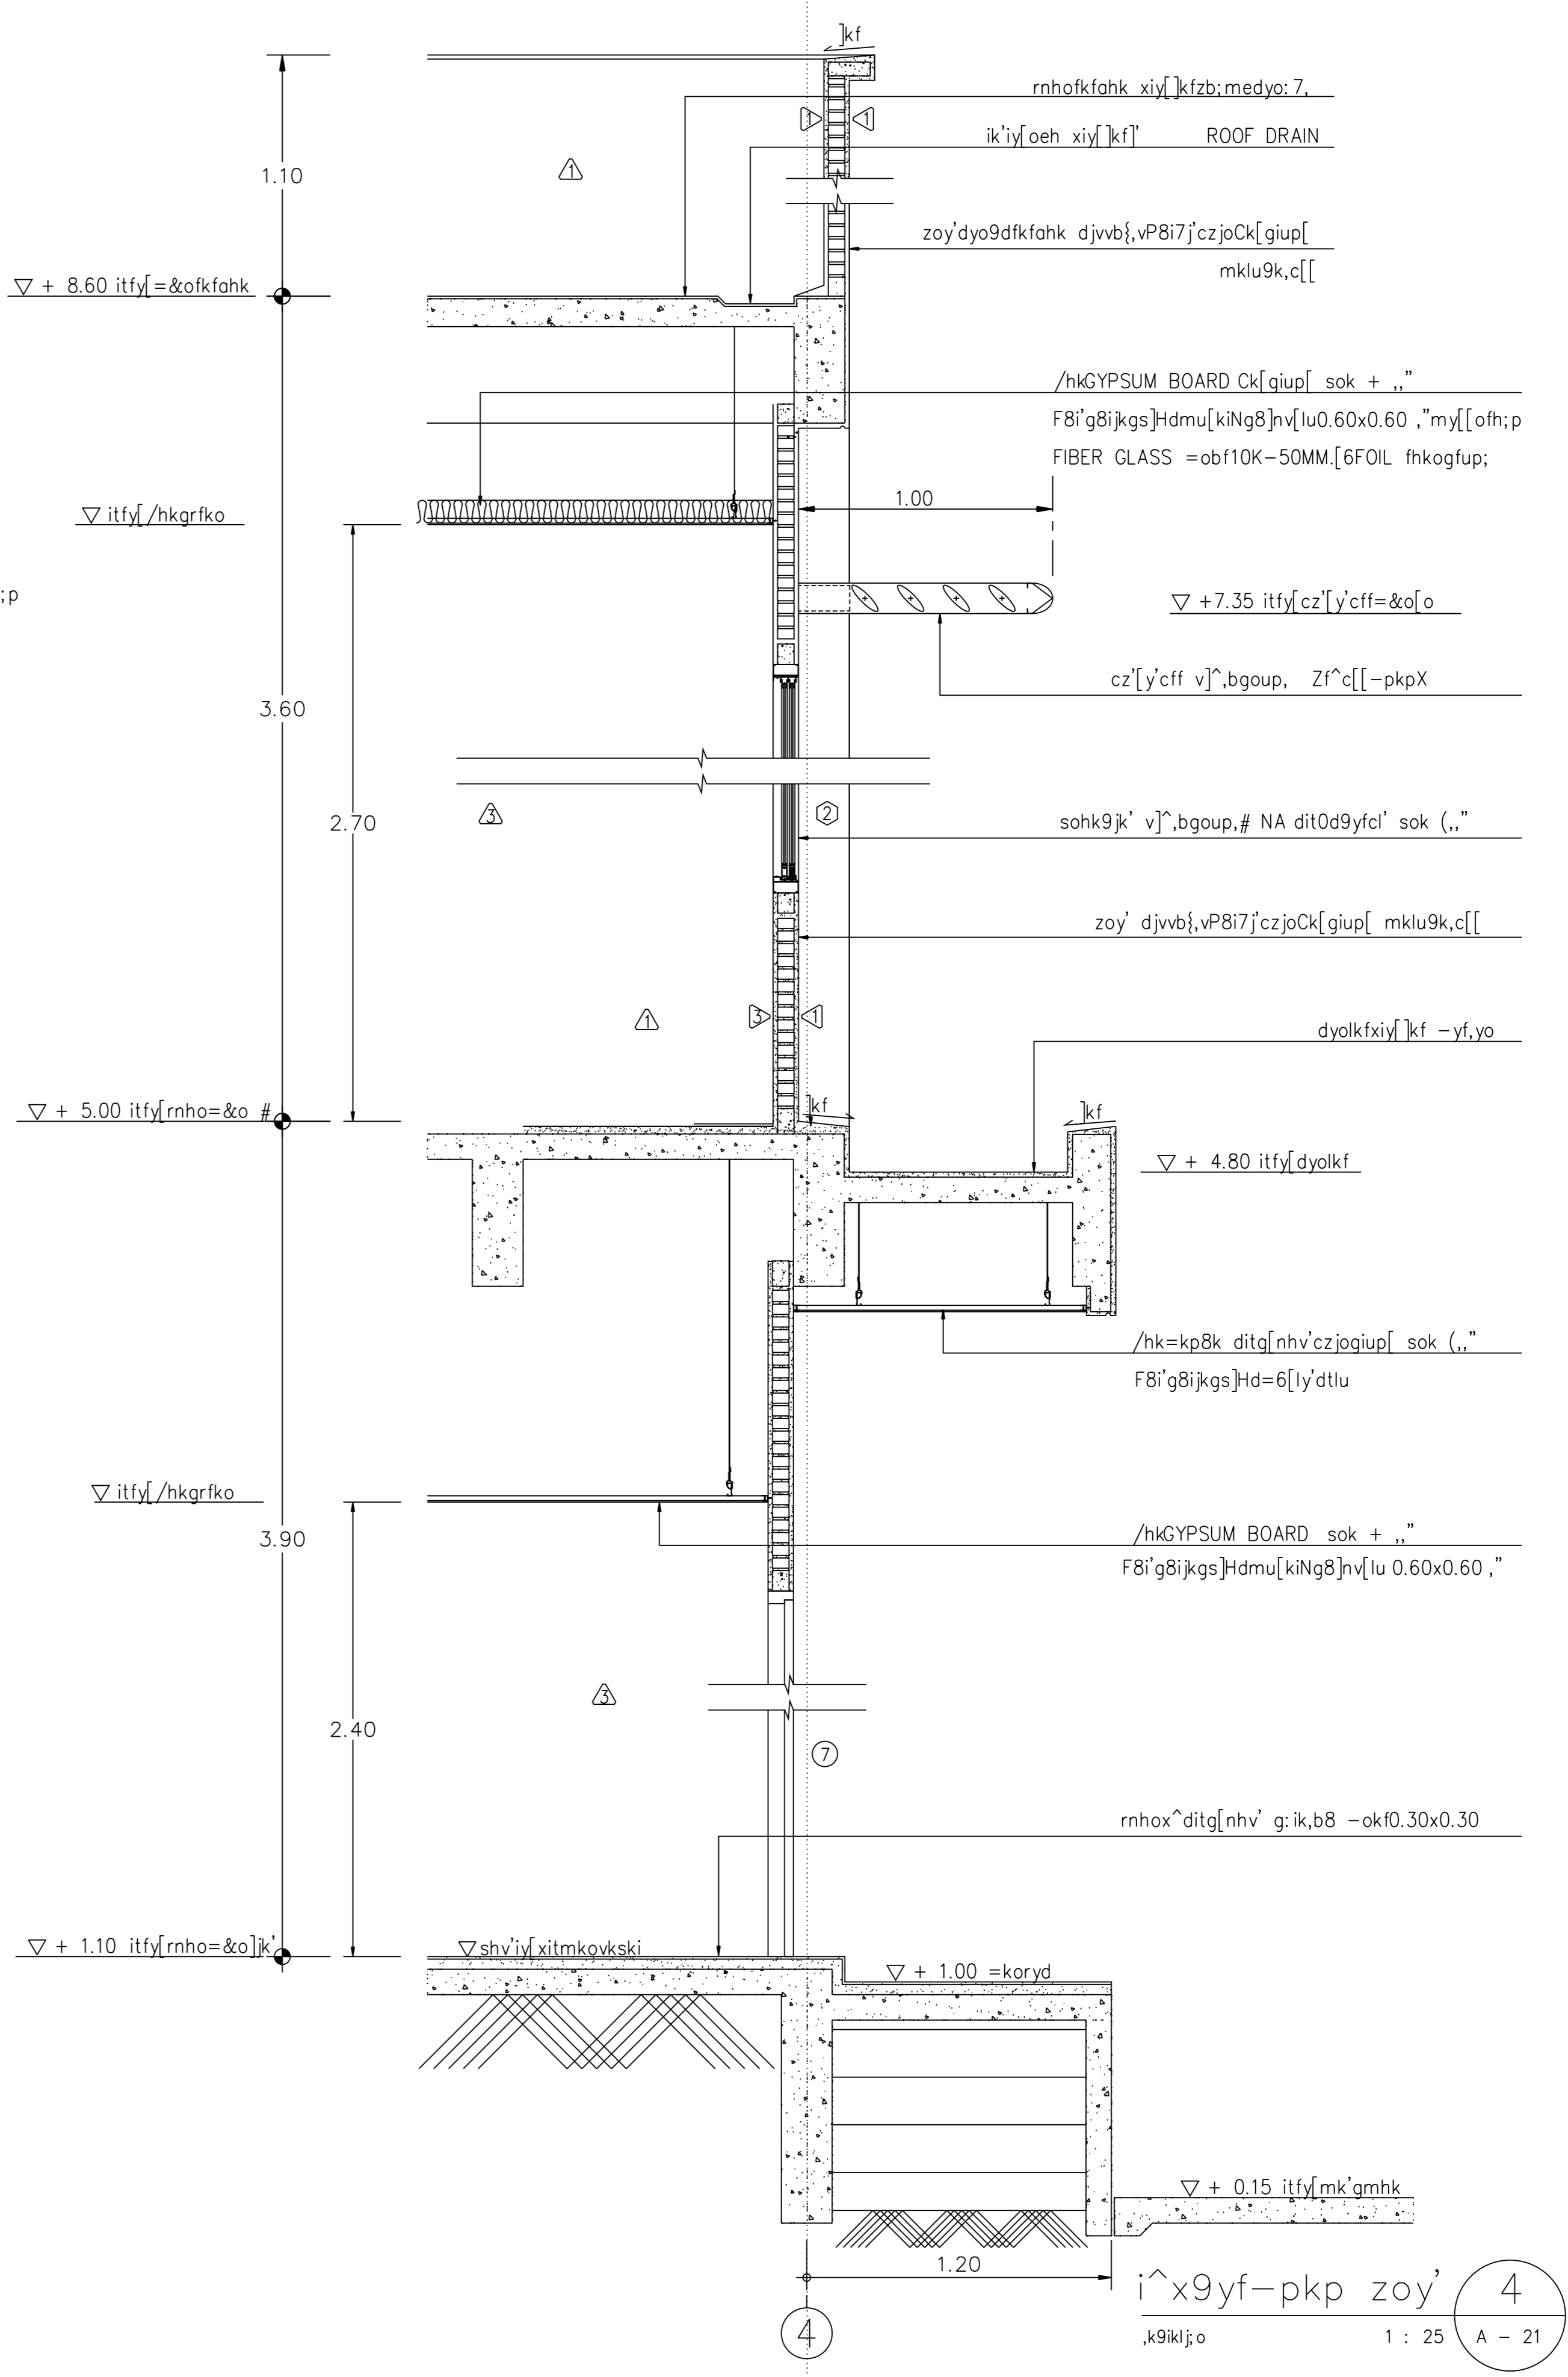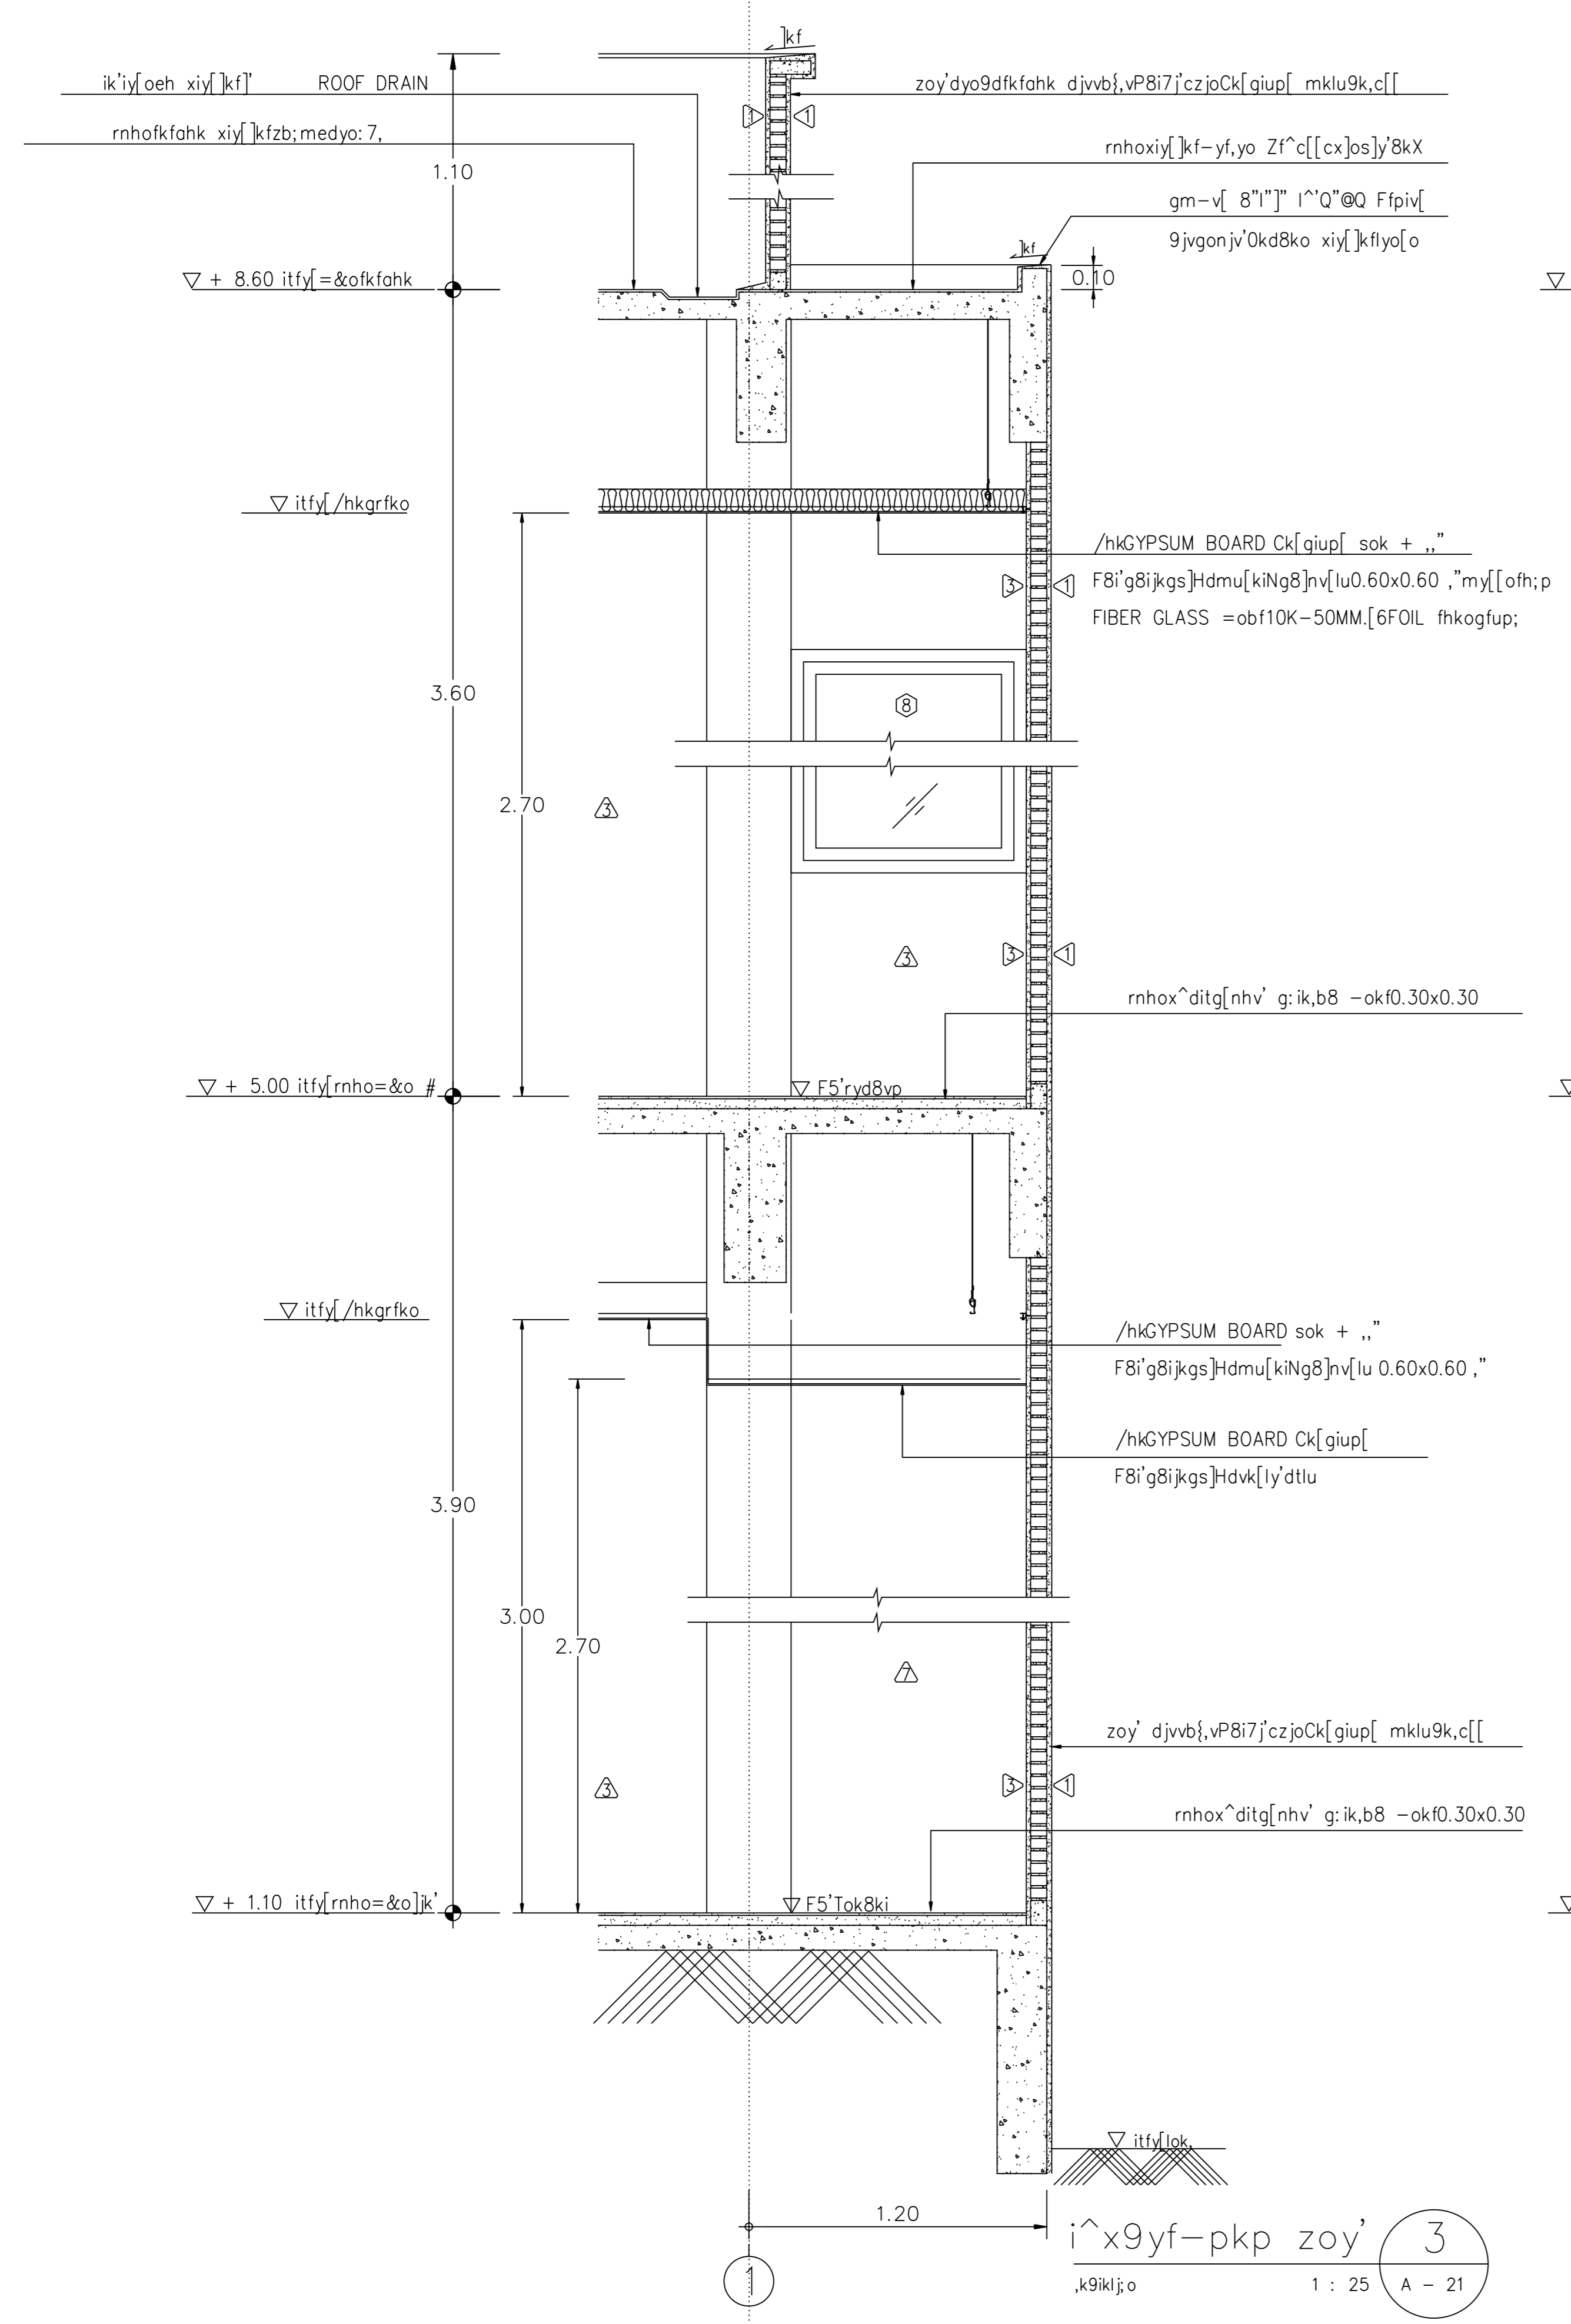

i^x9yf-pkp zoy' \$ c]t %

A-21

รวม 42

